



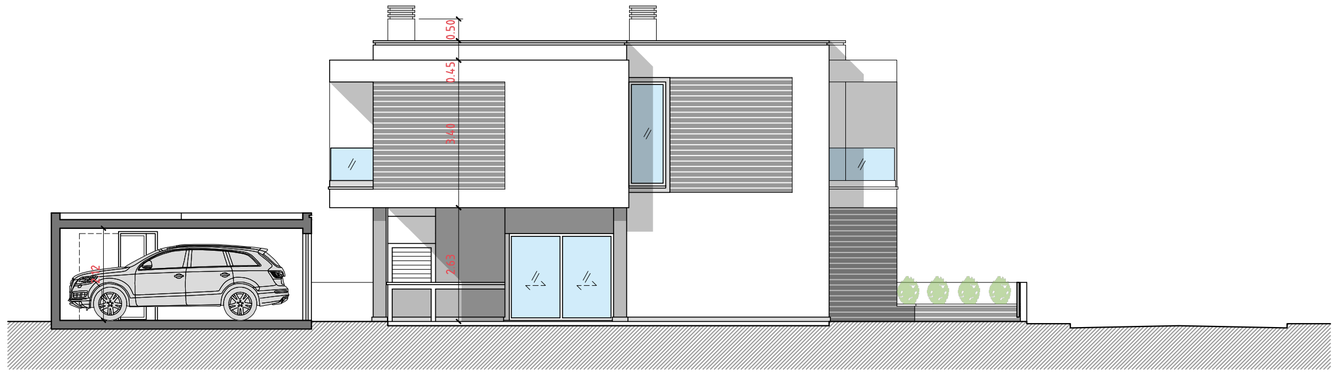

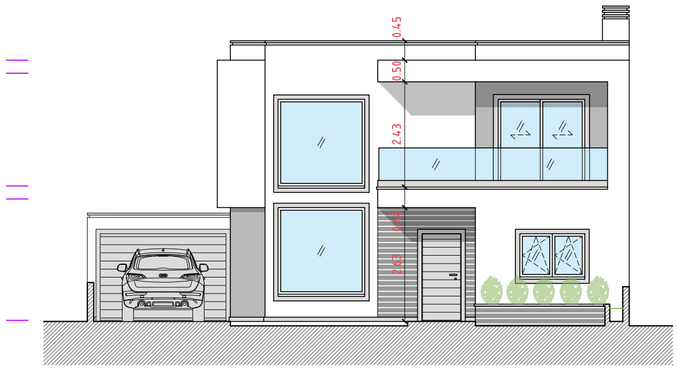

Alçados transversais e longitudinais

MAPA DE ACABAMENTOS/PLANO DE CORES E MATERIAIS

I - COBERTURA

- Painel Sandwich, de cor vermelho, assente sobre ripa e laje de cobertura.

II - PAREDES EXTERIORES

- Reboco pintado a tinta de areia texturada de côr branco e cinza. Embasamento e alguns apontamentos revestidos a pedra natural, ou material cerâmico com o mesmo efeito, de cor cinza.

III - VÃOS EXTERIORES

- Portas, janelas estores em PVC lacado côr cinza;

IV - PORTÕES

- Portões em estutura de ferro e painel de chapa metálica pintada a tinta de esmalte cor cinza.

V - MURO

- Muro Exterior em reboco pintado a tinta de areia texturada de cor branco.

LogikEvidence
arquitectura, design e fotografia
Confraria d'Almada
Largo Filinto Elísio, nº 5B
2805 Cova da Piedade, Almada
962493656 | 962520975

PROJECTO: arquitectura
FASE: comunicação prévia
OBRA: construção de moradia unifamiliar e garagem
DESIGNAÇÃO: alçados - principal, lateral e tardoz
ESCALA: 1/100
REQUERENTE(S): Edgar Filipe Vieira José e Marisa Isabel Lopes Fernandes
LOCAL DA OBRA: Qta do Desembargador, Rua Norberto Lopes, lote 183 - Feijó
UNIÃO DAS FREGUESIAS: Laranjeiro e Feijó
CONCELHO: Almada

TÉCNICO: insc. na ordem dos arquitectos sob o nº: 24140
DATA: 10/2019
PÁGINA:
DESENHO:
RUBRICA:
A0

NOTA: este desenho é propriedade intelectual do autor, não podendo ser reproduzido ou usado para qualquer propósito, a não ser o aqui expresso sem prévia autorização.