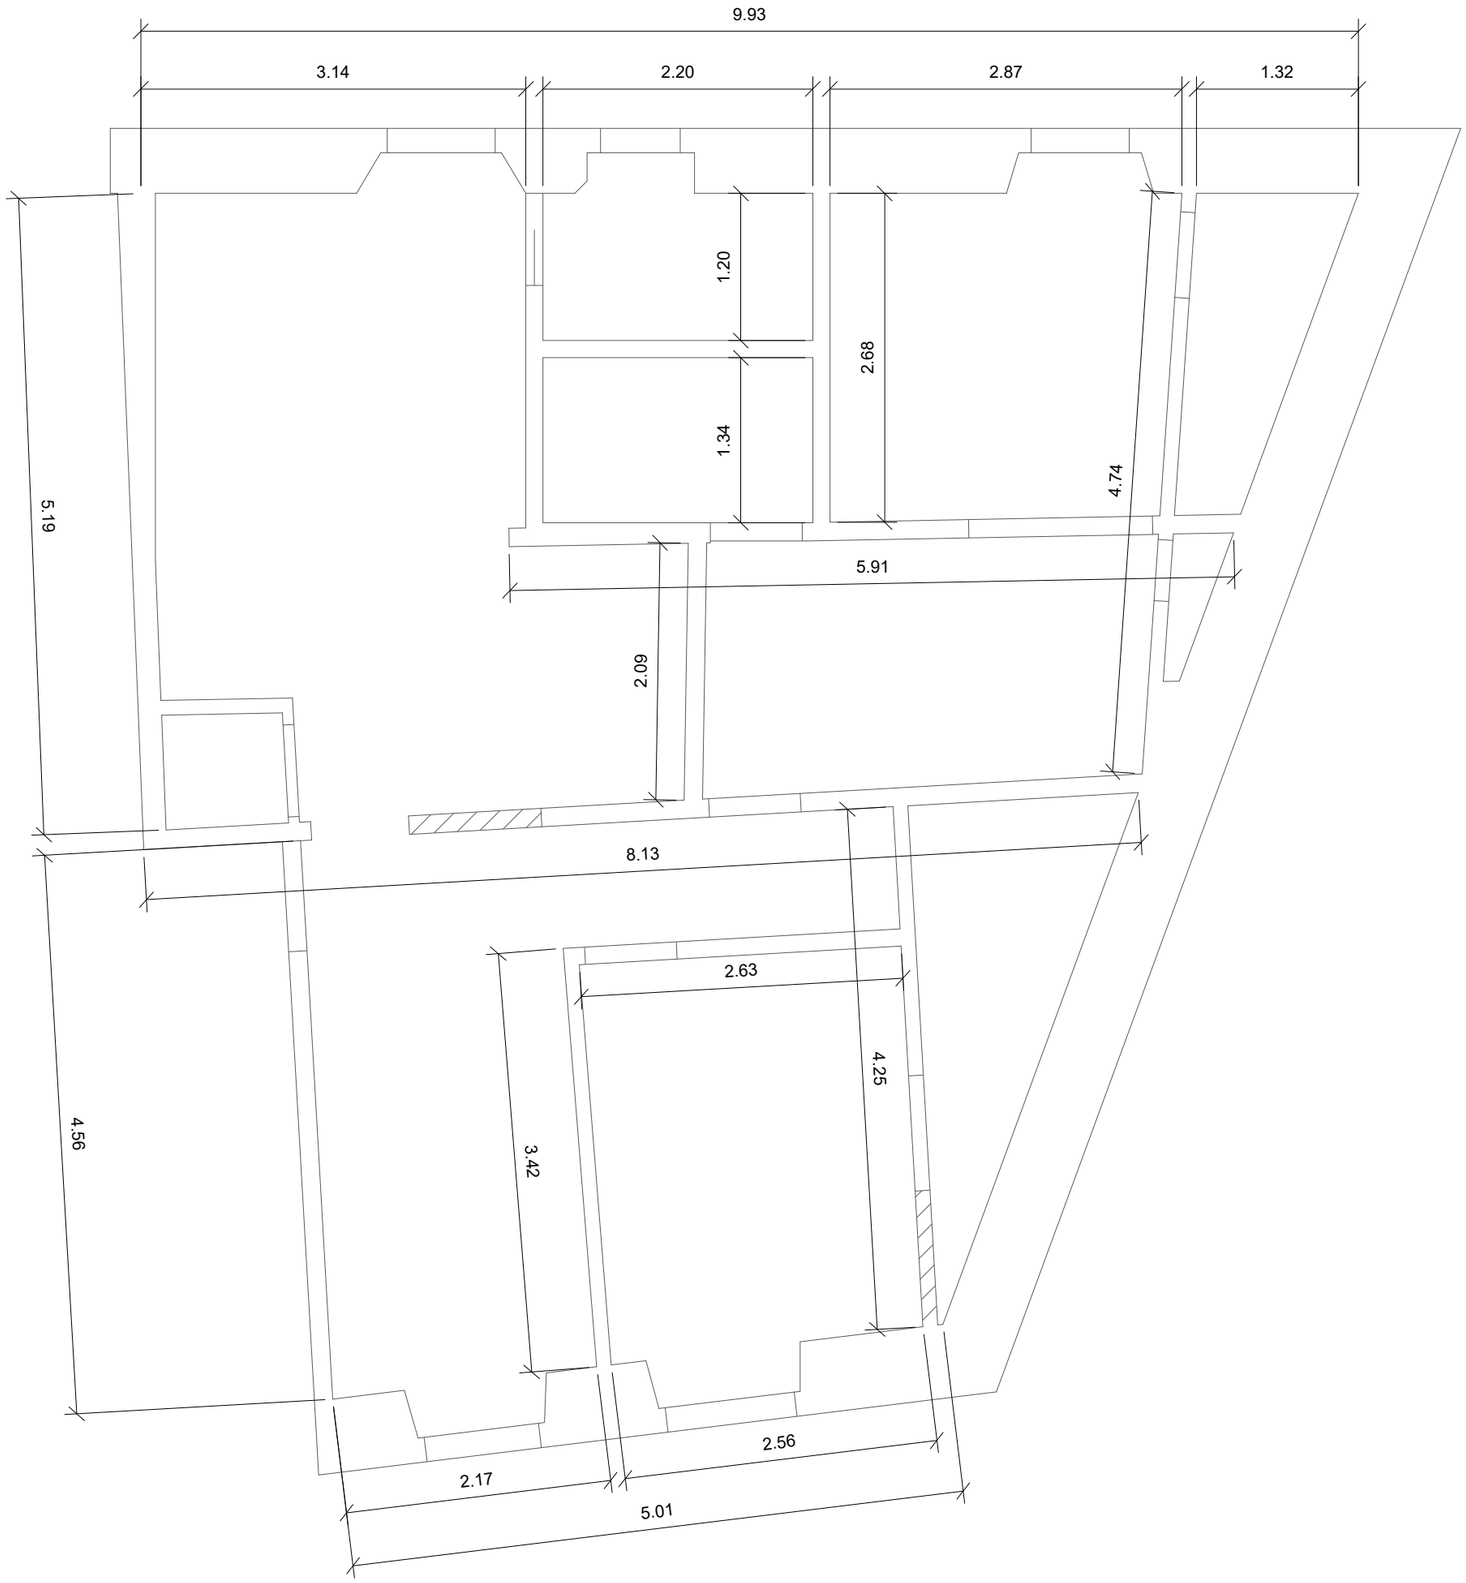


N

Objective
Village

PROJETO

T2 Rua das Olarias 65

DISTRITO

Lisboa

PROJETISTA

Marta Santos

PLANO

Planta

Projetado cotado

ESCALA:

1/50

DATA:

17/5/2025

NÚMERO

A01