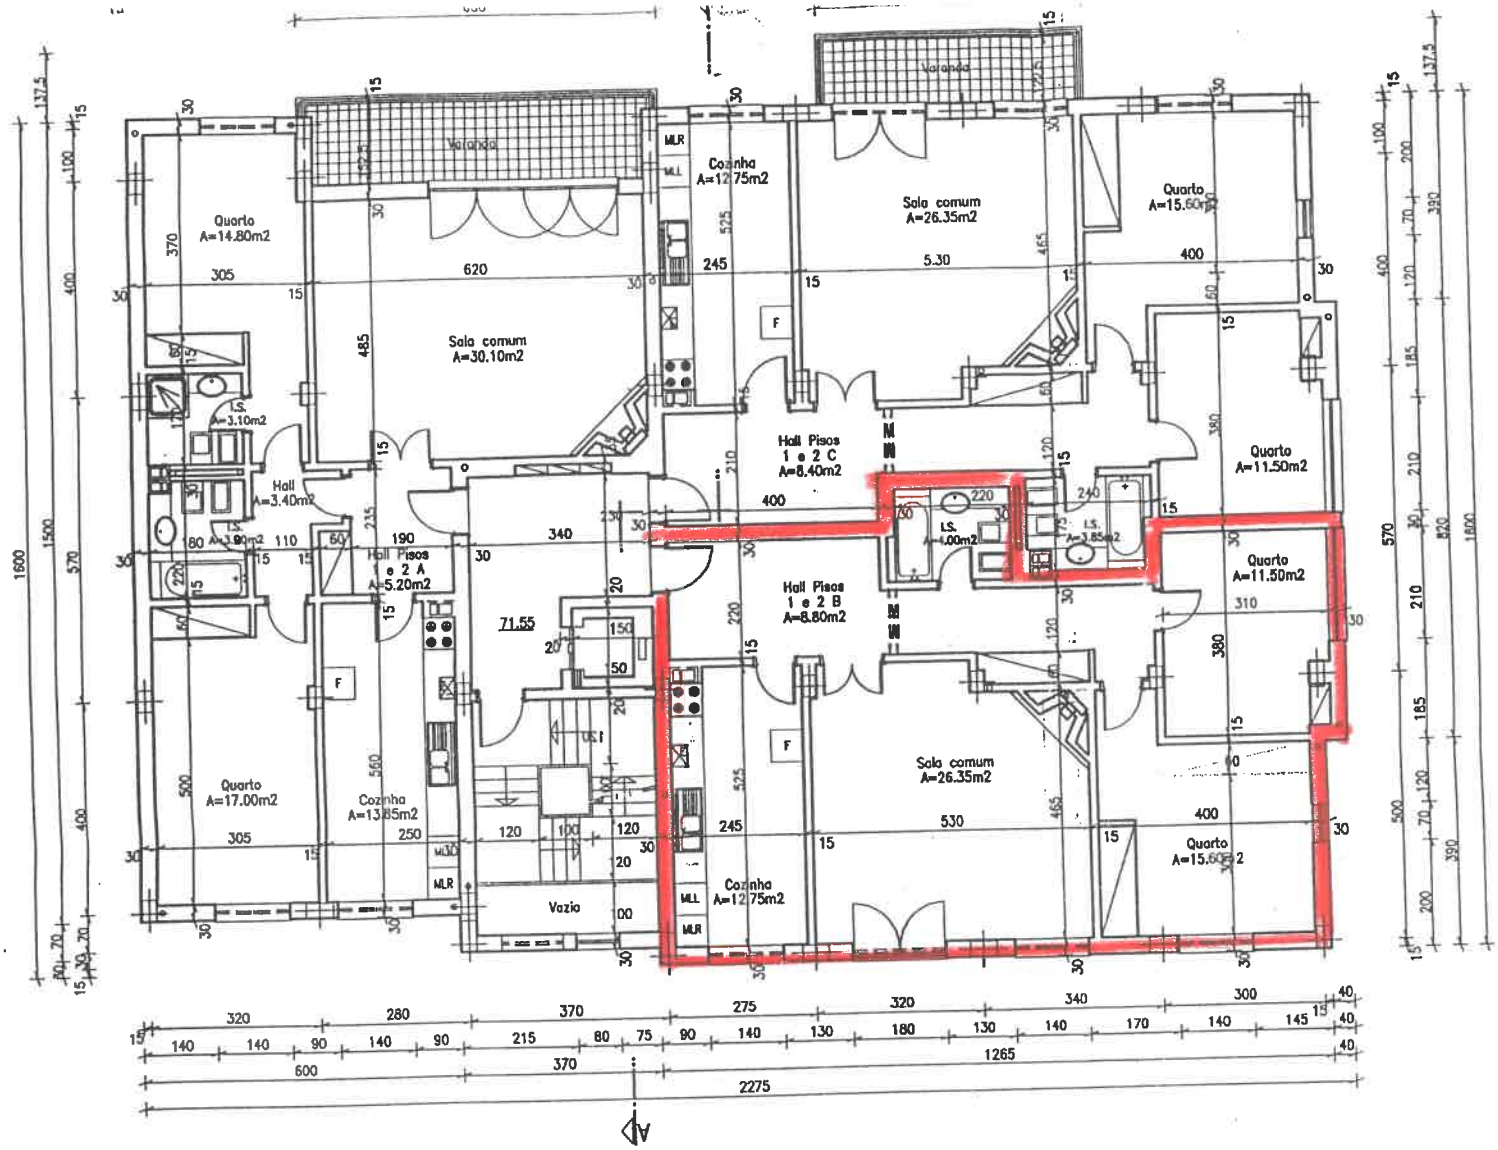


PISO (a cota 71.55)

○ Tubo de queda de esgotos domesticos

MLL Maquina de lavar loica
MLR Maquina de lavar roupa
F Frigorifico
E Esquentador

* Compartimento para armazenamento colectivo dos recipientes normalizados de residuos solidos (conforme tabela do edital 159/88 CMO)

NOTA : Cotas expressas em centimetros

JULIO QUIRINO PAULO VIANA arquitectos

escala	1/100
concelho	OEIRAS
tec. insc. n.º	4407
assinatura	

CONJUNTO HABITACIONAL NA OUTORELA-PORTELA
LOTE 56

local: OUTORELA – PORTELA – CARNAXIDE

PROJECTO DE LICENCIAMENTO

Projecto de alterações

Plantas

L 5 6 F 3 A D G N C B data Janeiro 99