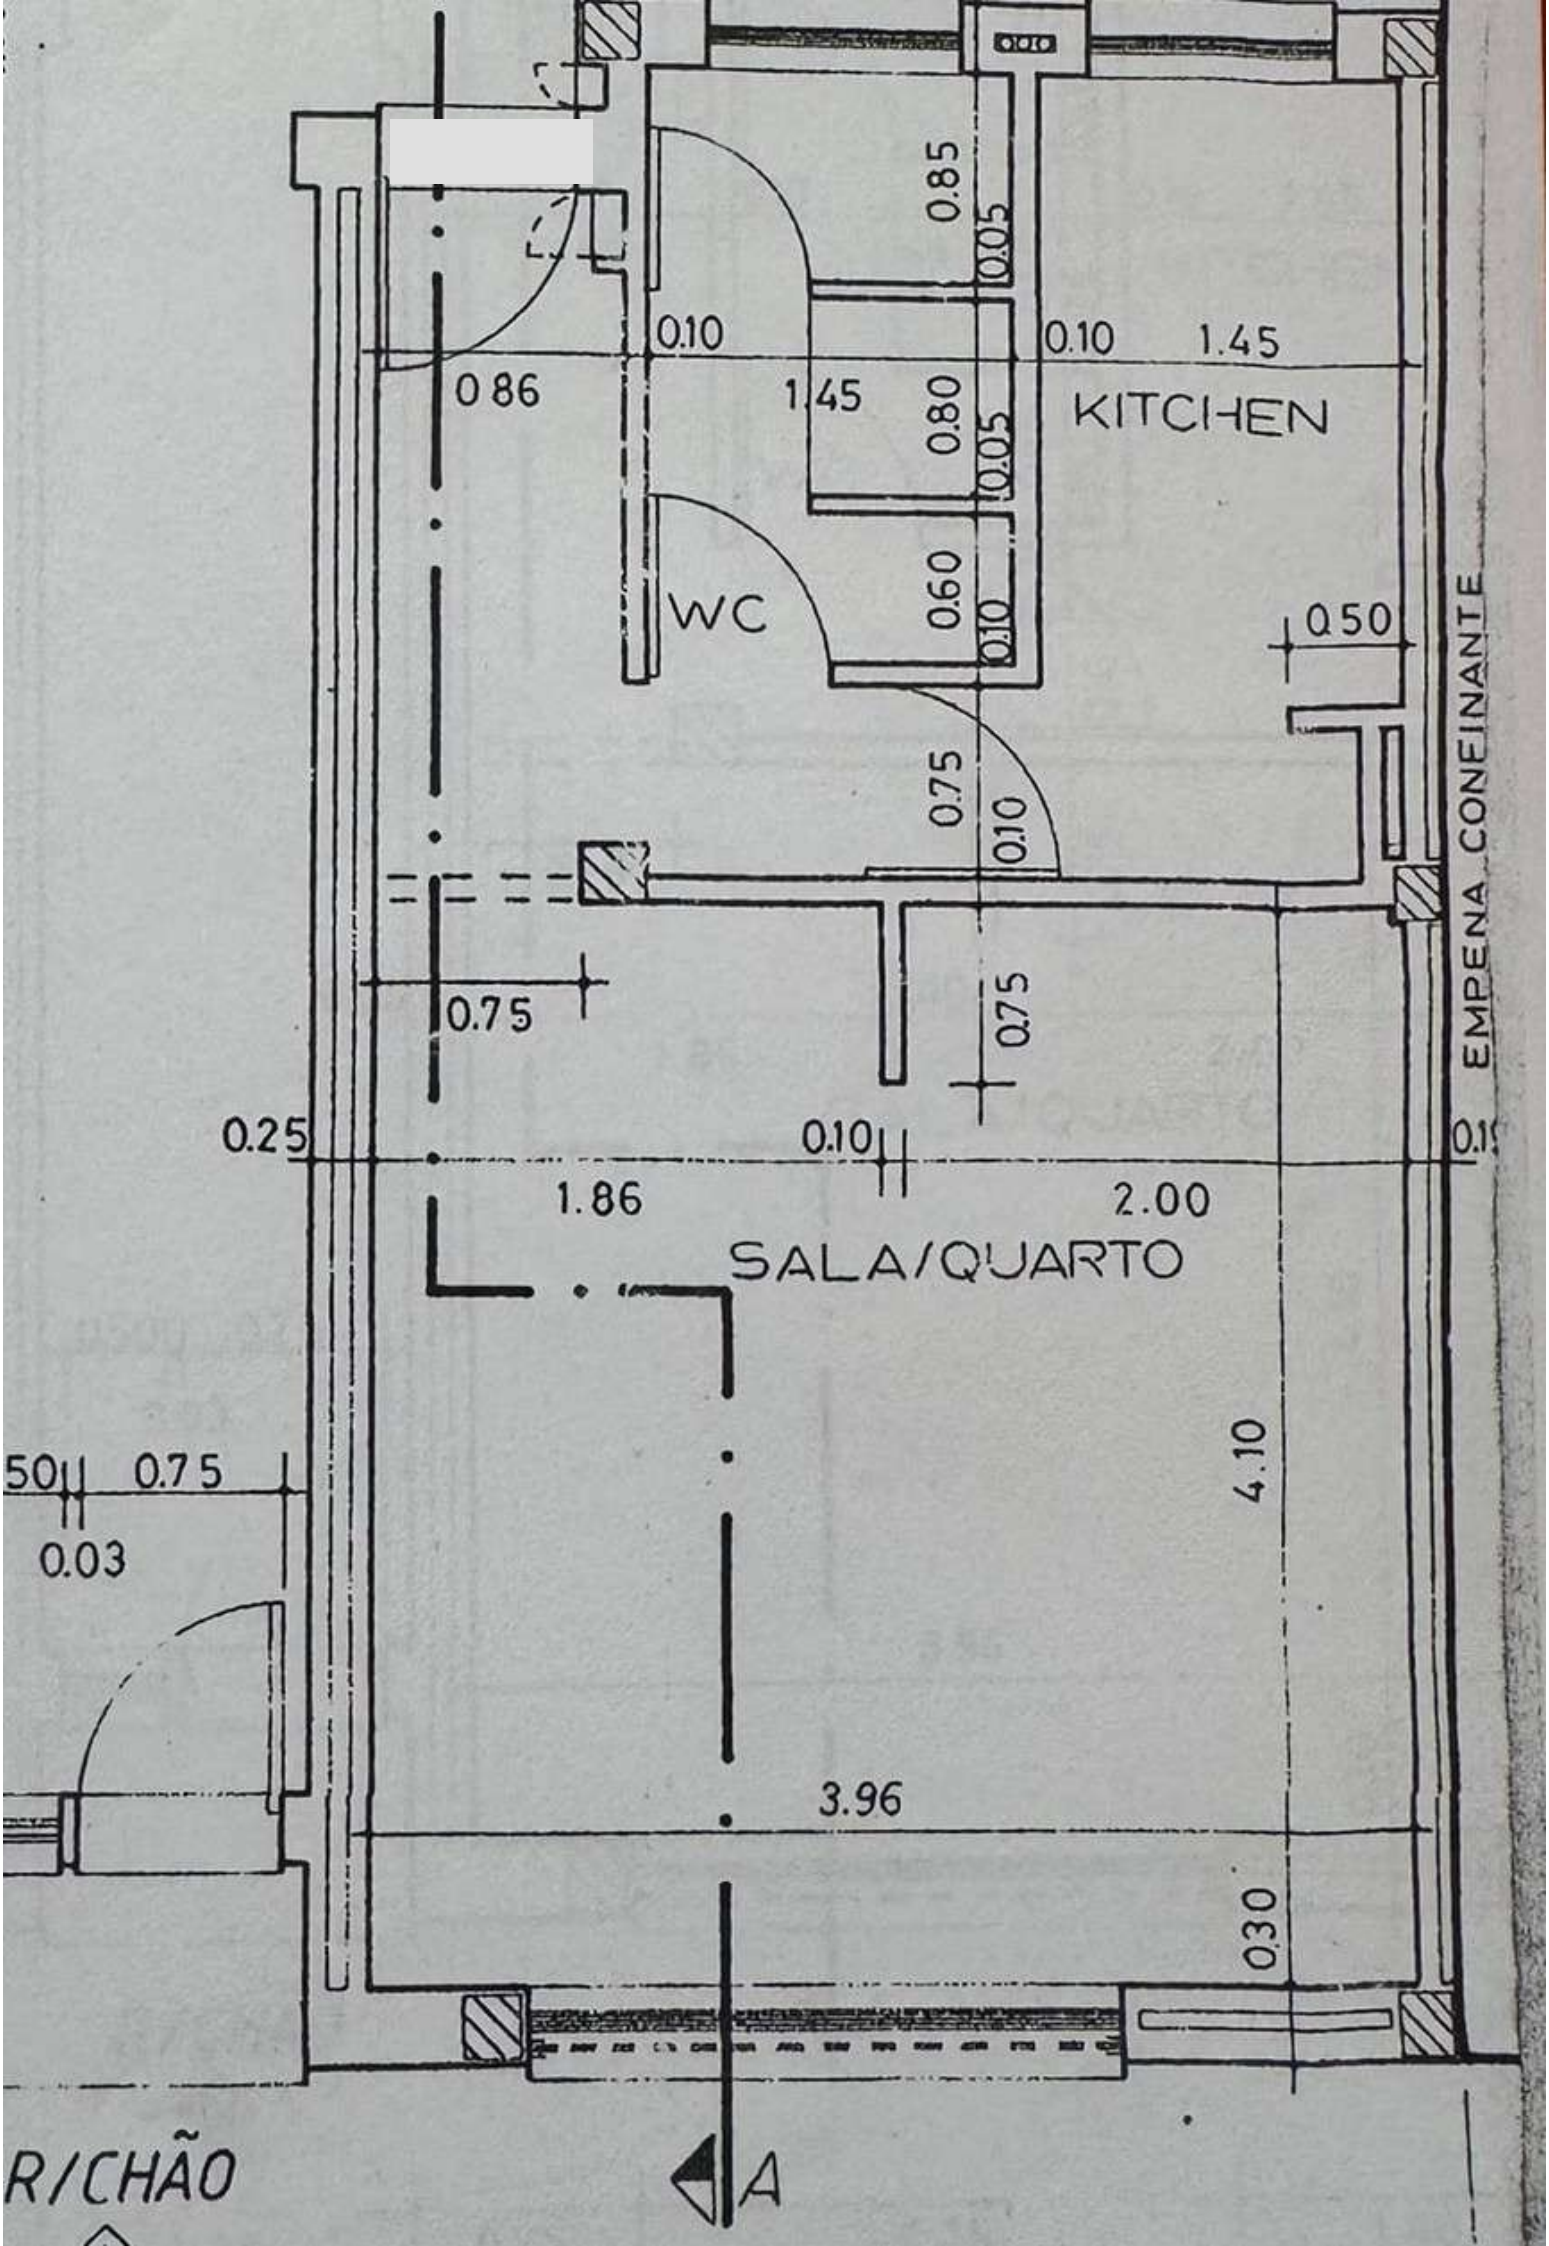
0.85
0.05
0.10
0.10
1.45
0 86
1.45
0.80
0.05
KITCHEN
WC
0.60
0.10
0.50
0.75
0.10
EMPENA CONFINANTE
0.75
0.75
0.25
0.10
1.86
2.00
SALA/QUARTO
50
0.75
0.03
4.10
3.96
0.30
R/CHÃO
A