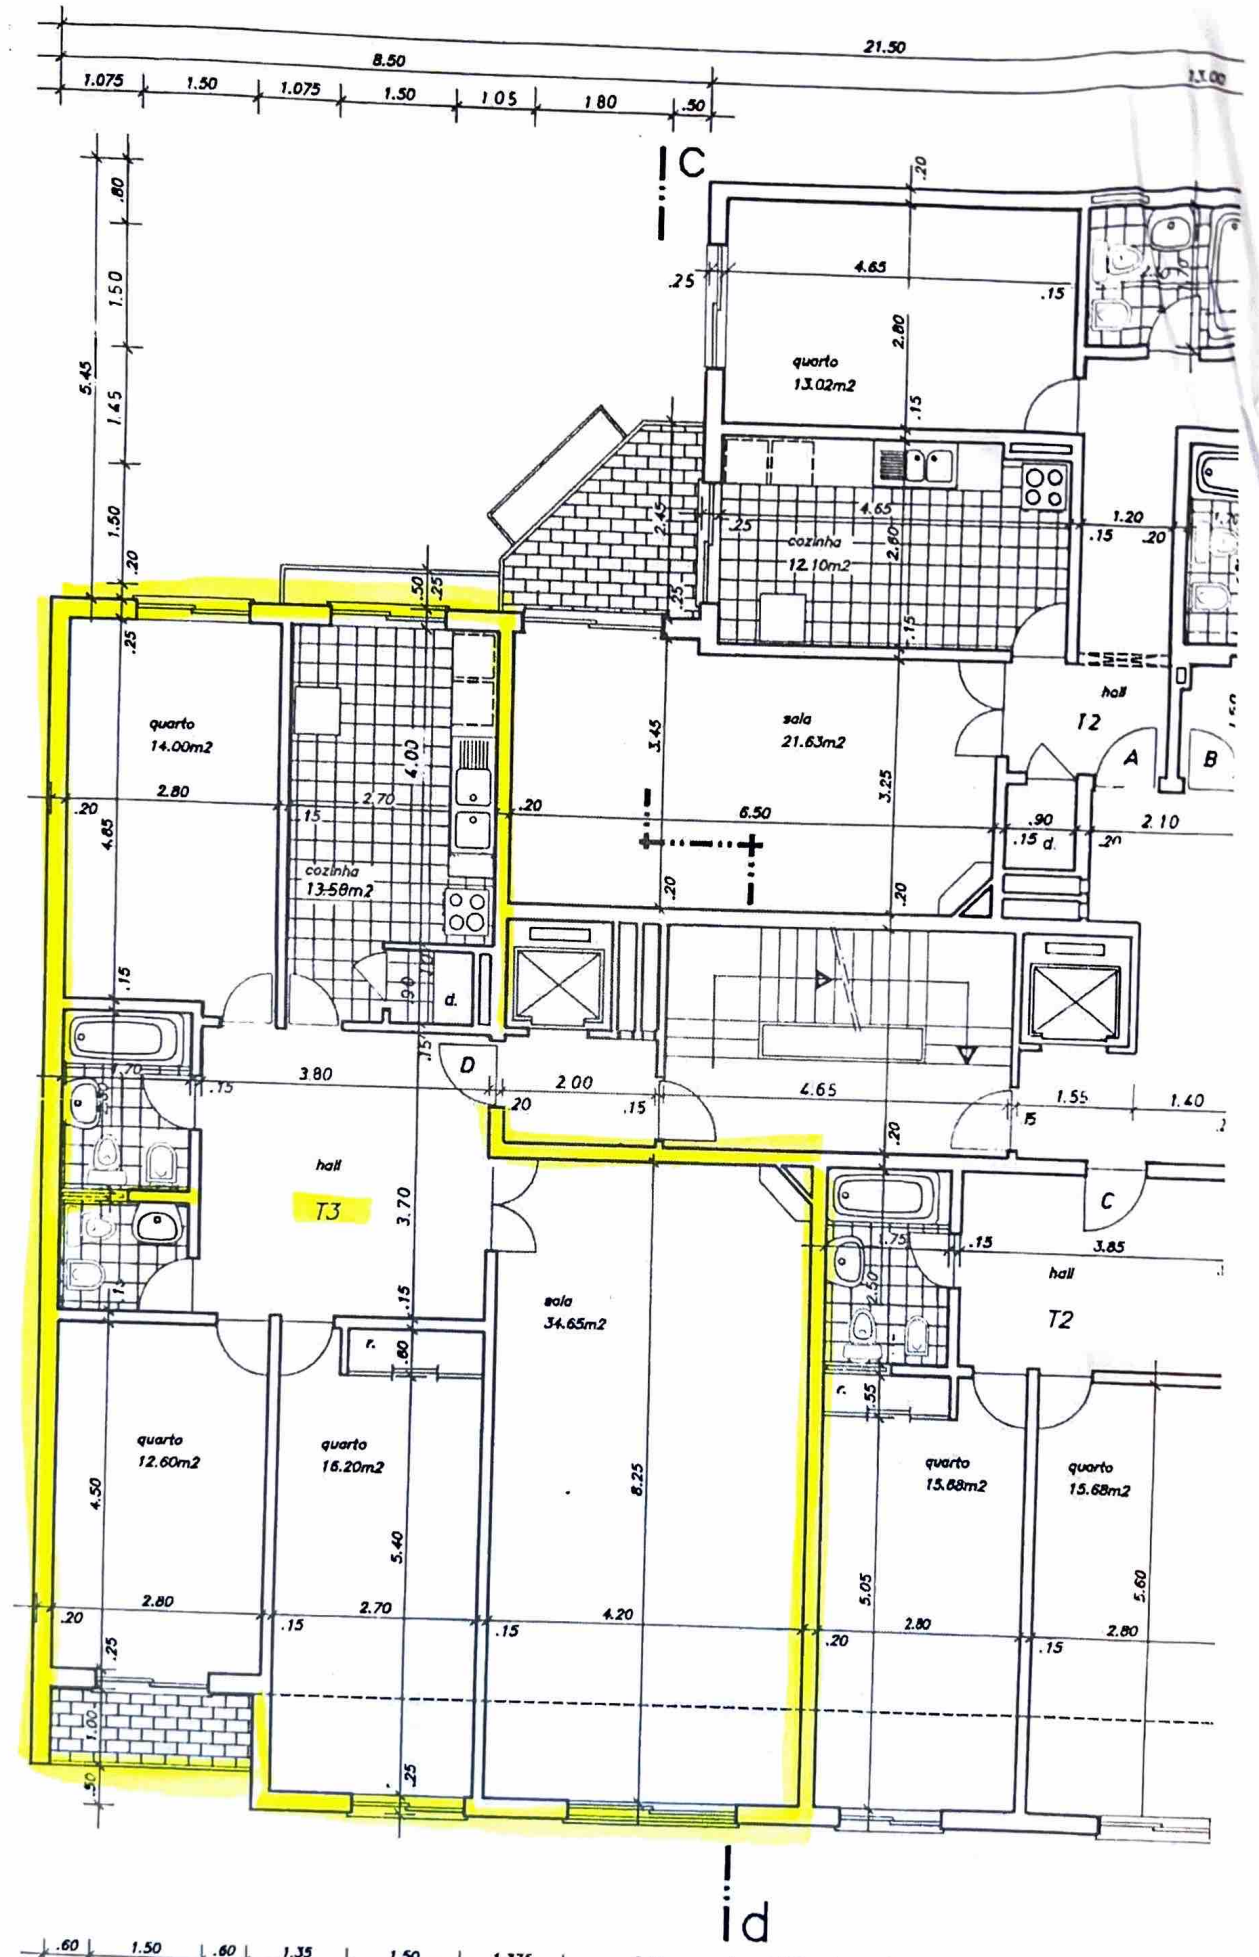


PLANTA ANDAR TIPO
(1°ao 6°andar)