

Câmara Municipal de Alcanena
DCPU
Entrada 18/03/98
Proc. N.º ____ Reg. N.º 11

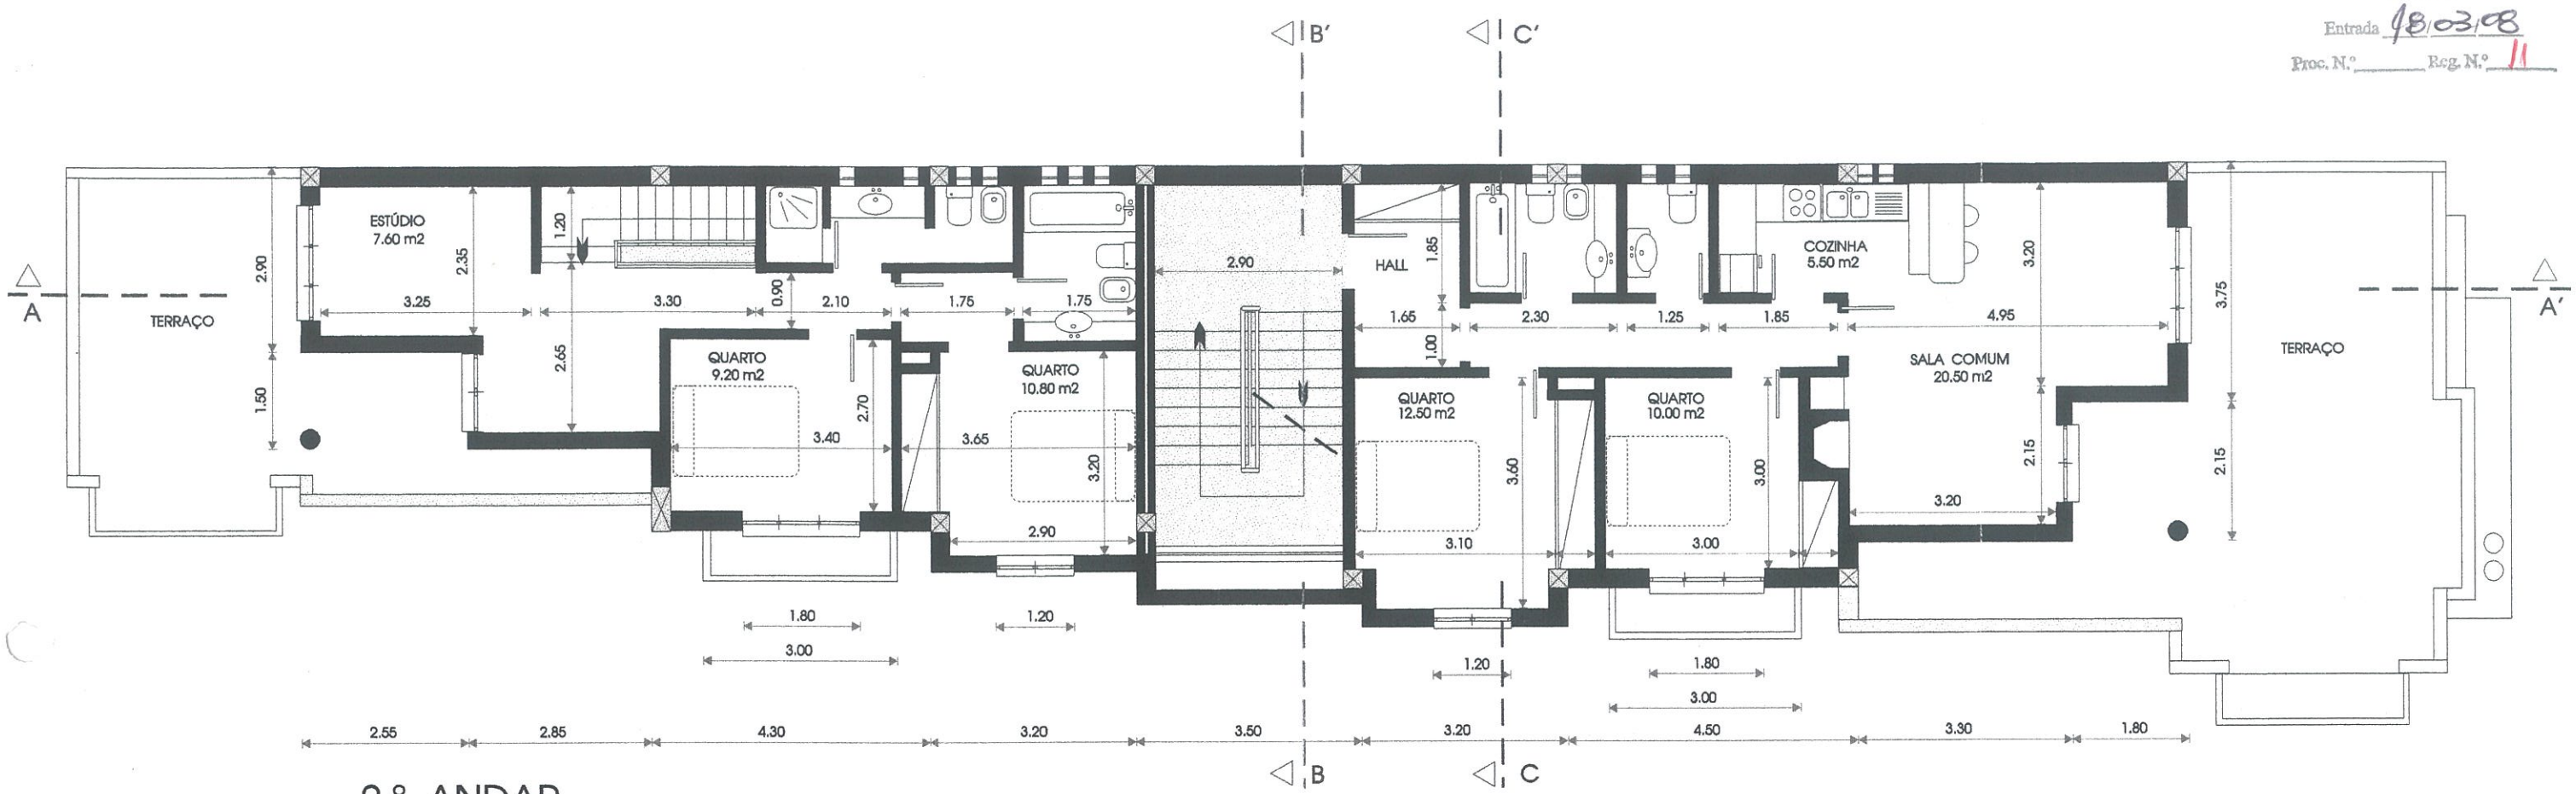

2º ANDAR

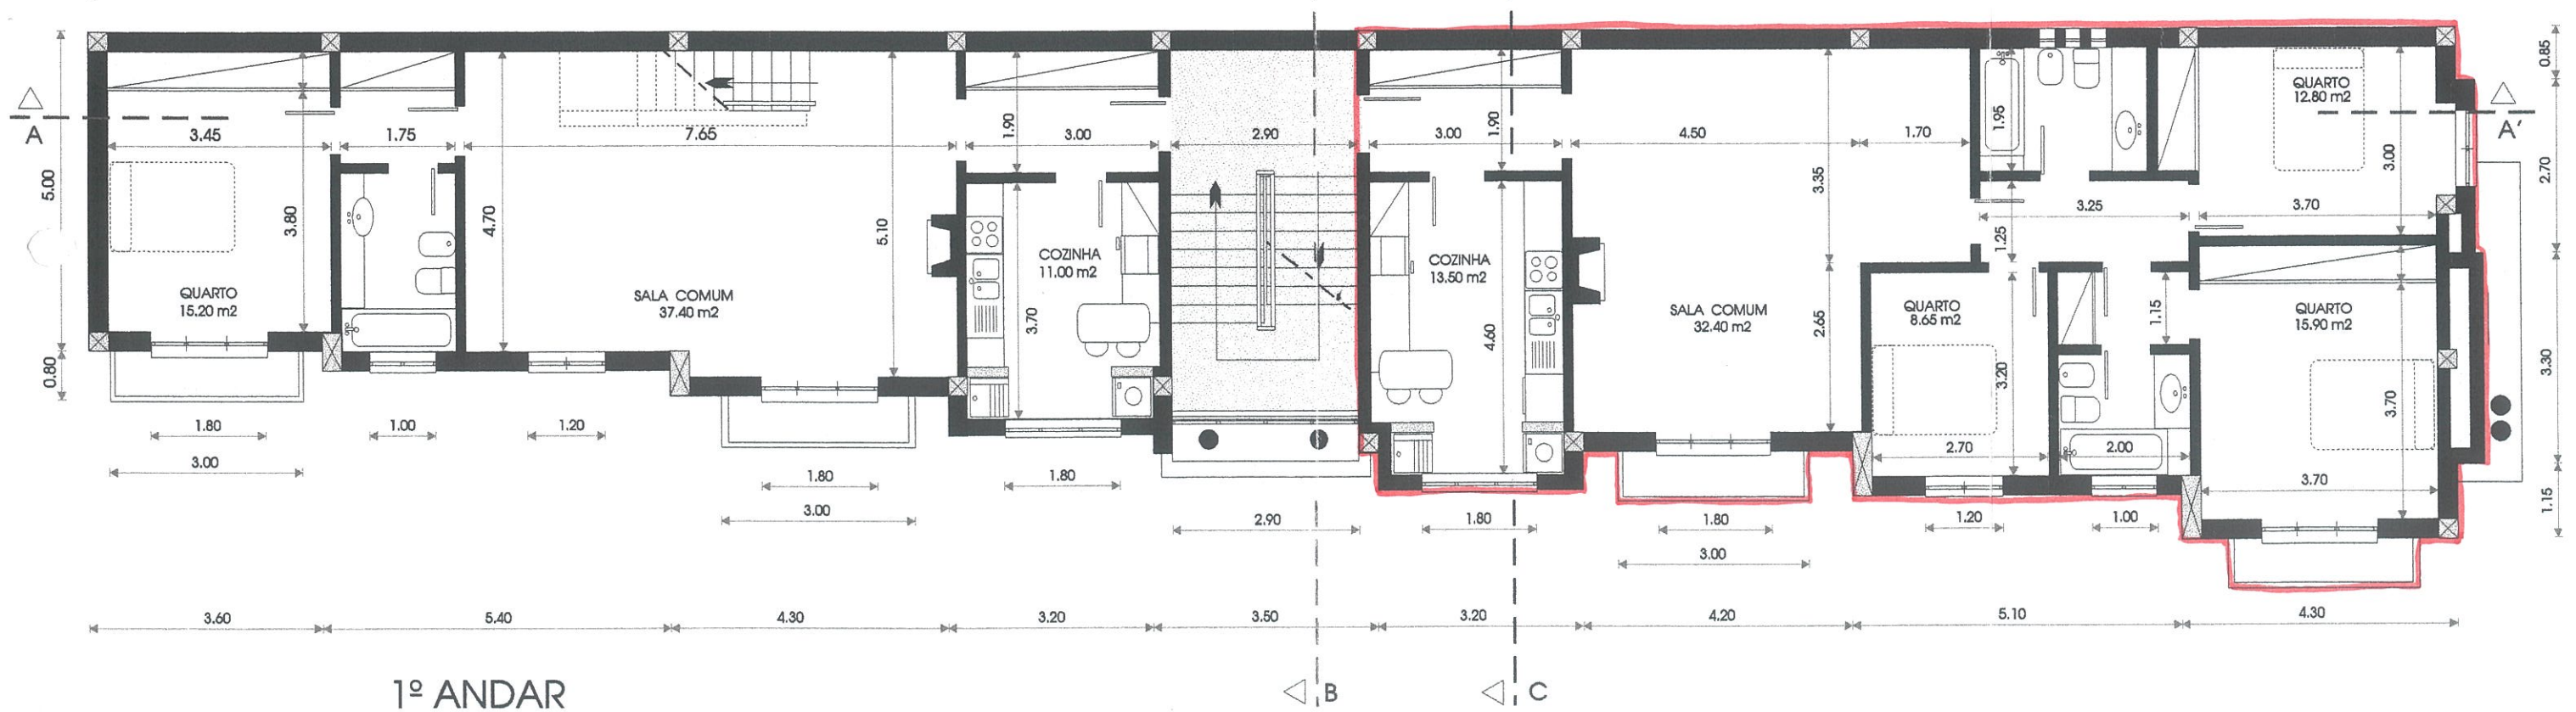

1º ANDAR

Legenda

T3 T3 T2

DUPLEX

edificio Atlantis

JOSÉ JOAQUIM FERNANDES - MINDE

gatecc GABINETE TÉCNICO DE CONSTRUÇÃO CIVIL, LDA.

- TELAS FINAIS -

PLANTAS - 1º e 2º ANDAR

OUT .99 | ESC 1/100 | P. Micaela | 10