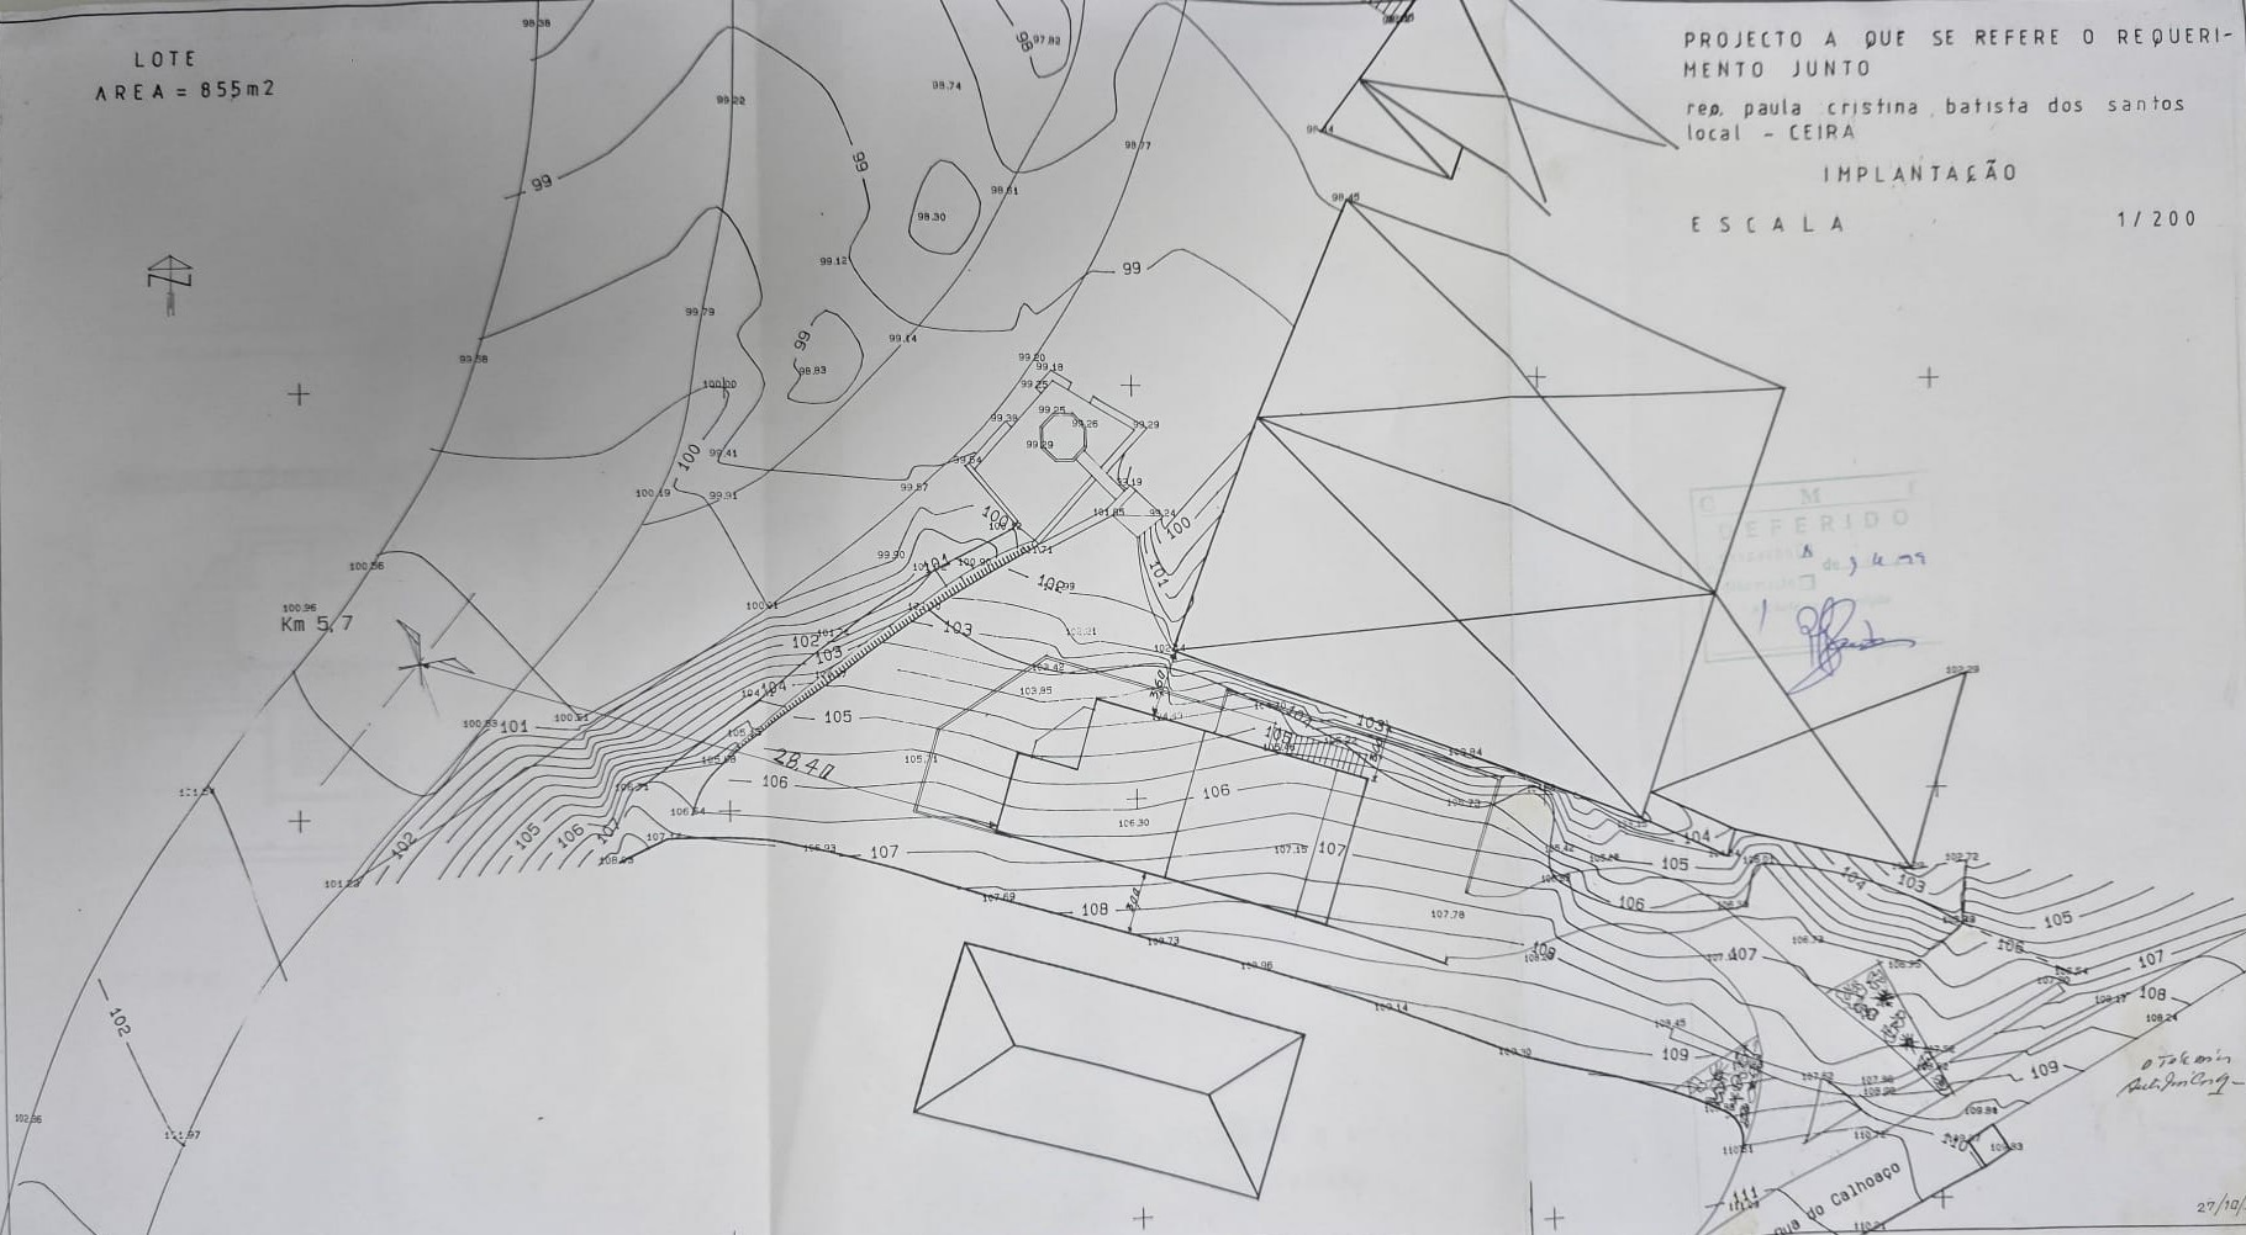

LOTE
AREA = 855m2
PROJECTO A QUE SE REFERE O REQUERIMENTO JUNTO
req. paula cristina batista dos santos
local - CEIRA
IMPLANTAÇÃO
ESCALA 1/200
Km 5,7
28,40
Rua do Calhaço

LOTE
AREA = 855m2

PROJECTO A QUE SE REFERE O REQUERIMENTO JUNTO

req. paula cristina batista dos santos
local - CEIRA

IMPLANTAÇÃO

ESCALA 1/200

AREA DE CEDÊNCIA
para dominio publico

Km 5,7

Rua do Calhoaço