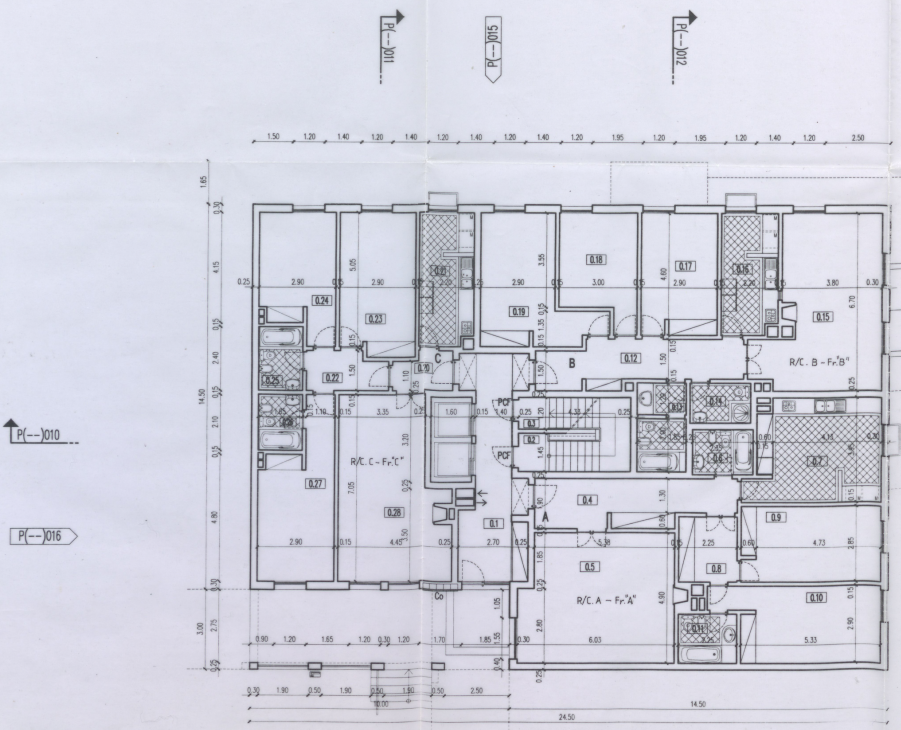


LEGENDA:

0.1 – HALL DE ENTRADA
0.2 – CAIXA DE ESCADA
0.3 – ESCADA DA CAVE

FOGO A: T2 – ÁREA ÚTIL 105.44 M2
0.4 – VESTÍBULO – 13.24 m2
0.5 – SALA COMUM – 28.16
0.6 – CASA DE BANHO – 4.00
0.7 – COZINHA – 18.75
0.8 – CIRCULAÇÃO – 5.51
0.9 – QUARTO – 15.10
0.10 – QUARTO – 16.52
0.11 – CASA DE BANHO – 4.16

FOGO B: T3 – ÁREA ÚTIL 101.14 M2
0.12 – CIRCULAÇÃO – 12.55
0.13 – CASA DE BANHO – 5.92
0.14 – CASA DE BANHO – 3.52
0.15 – SALA COMUM – 27.31
0.16 – COZINHA – 9.90
0.17 – QUARTO – 13.34
0.18 – QUARTO – 11.60
0.19 – QUARTO – 17.00

FOGO C: T3 – ÁREA ÚTIL 97.78 M2
0.20 – VESTÍBULO – 3.20
0.21 – COZINHA – 10.90
0.22 – CIRCULAÇÃO – 4.32
0.23 – QUARTO – 15.39
0.24 – QUARTO – 12.85
0.25 – CASA DE BANHO – 3.96
0.26 – CASA DE BANHO – 3.47
0.27 – QUARTO – 16.22
0.28 – SALA COMUM – 27.47


ÁREA BRUTA DO PISO: 398.75 M2

Co CAIXAS DO CORREIO
← COLUNA DE EVACUAÇÃO DE FUMOS E GAZES
→ COLUNA DE ENTRADA DE AR PURO
PCF PORTA CORTA FOGO CF30 C/ TRINCO ANTI-PÂNICO

RUI RIBEIRO
arquitecto
TCL.I 25449
RUA DR. CORREIA MATEUS 22/2ºA
2400 LEIRIA

D.O.: VERIFER CONSTRUÇÕES LDA
OBRA: EDIFÍCIO DE HABITAÇÃO COLECTIVA – LOTE 14
LOCAL: QUINTA DA MALIGUEIRA GÂNDARA DOS OLIVAIS
ESPEC.: ARQUITECTURA
FASE: PROJ. DE EXECUÇÃO
PEÇA: PLANTA R. CHÃO

ESCALA: 1/100
CJ/SFB: 041.14
FICHEIRO RC P(--) 005

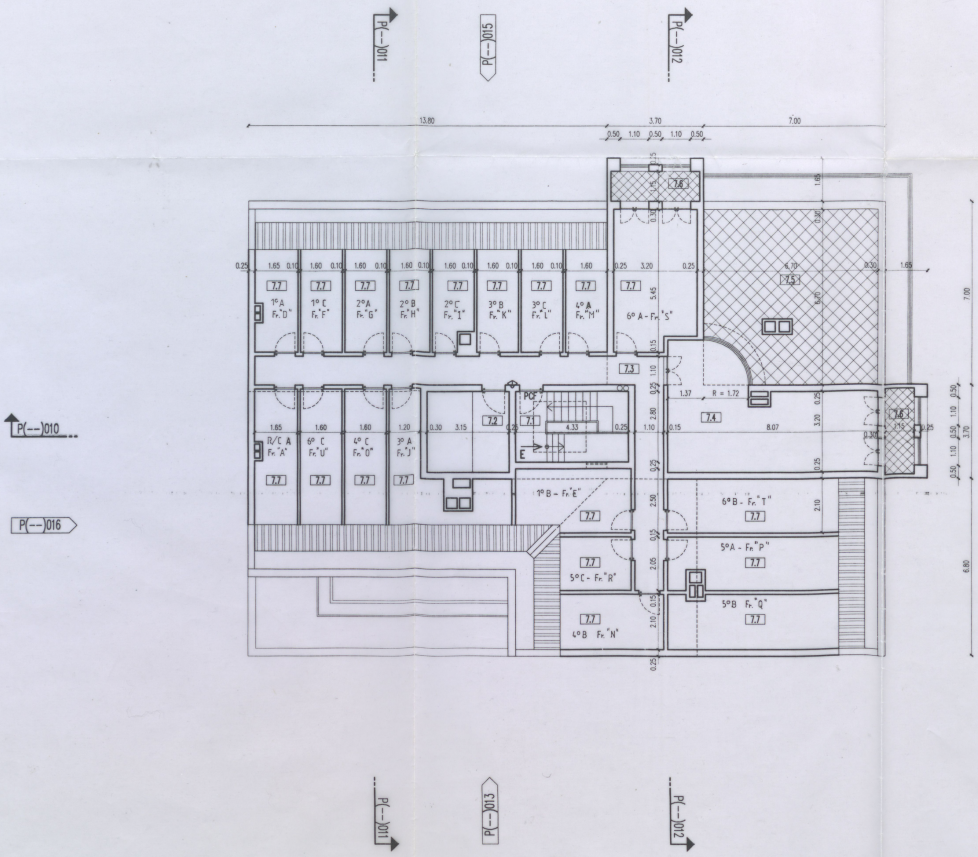

LEGENDA:
7.1 – CAIXA DE ESCADA
7.2 – CASA DAS MÁQUINAS
7.3 – CIRCULAÇÃO
7.4 – SALA DO CONDOMÍNIO
7.5 – [illegible]
7.6 – VARANDA
7.7 – ARRECADAÇÃO

E → ESCADA DE EMERGÊNCIA DE ACESSO À COBERTURA

PCF PORTA CORTA FOGO CF30 C/ TRINCO ANTI-PÂNICO

COLUNA SECA DE 70 MM. C/ 2 BOCAS DE 50 MM.

DEPARTAMENTO DE OBRAS
CÓPIA do Projecto aprovado em reunião de plenário de 21/4/99
2 / 2 / 00 X 11/05/00
P.D.O.P.

RUI RIBEIRO arquitecto
TEL.: 25449
RUA DR. CORREIA MATEUS, 22/2º Fte
2400 LEIRIA

D.O.: VERIFER CONSTRUÇÕES LDA
OBRA: EDIFÍCIO DE HABITAÇÃO COLECTIVA – LOTE 14
LOCAL: QUINTA DA MALIGUEIRA GÂNDARA DOS OLIVAIS
ESPEC.: ARQUITECTURA
FASE: PROJ. DE EXECUÇÃO
PEÇA: PLANTA DO SÓTÃO

ESCALA: 1/100
C/STE: 041.14

FICHEIRO Soloo P(--) 008