
CÂMARA MUNICIPAL DE PAREDES
= ENTRADA =
Nº 8262 DATA 21 11 01

304

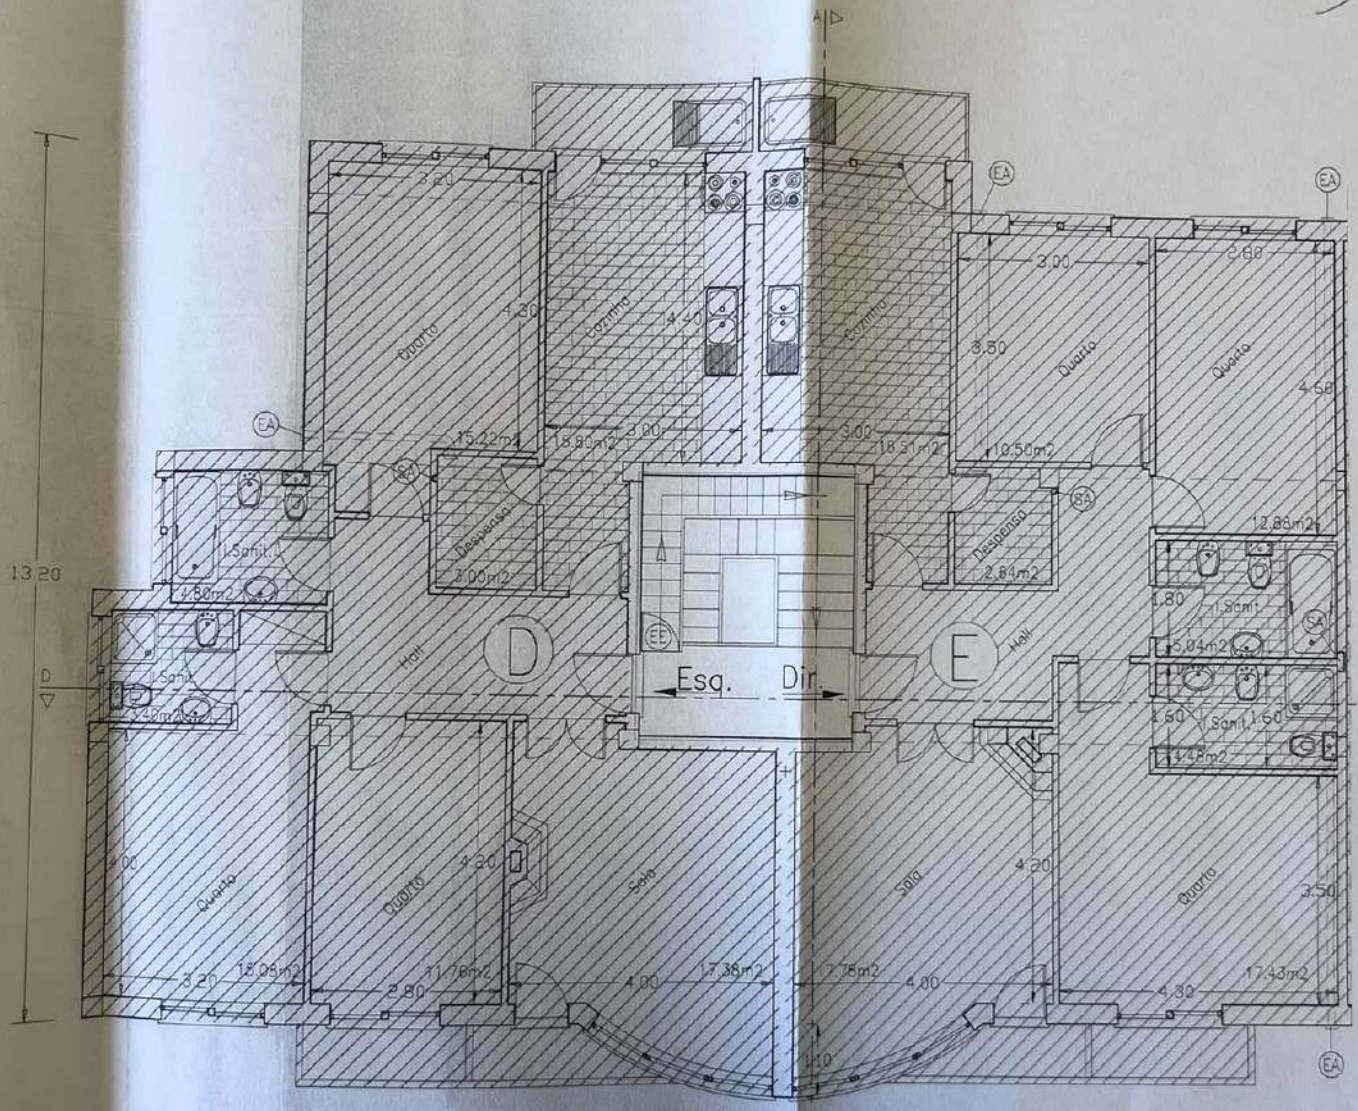

PLANTA DO 2º ANDAR

EE – Escadas de emergência (Seg. c. i.) | EA – Entrada de ar Ø100 | SA – Saída de ar Ø100

REQUERENTE: AGOSTINHO FERREIRA DE SOUSA


L. DA OBRA: FERRUGENTA - LORDELO - PAREDES

PROP. HORIZ.: PLANTAS

TÉCNICO:

ESC.: 1:100 | 4

Janeiro/01 | 26-0093

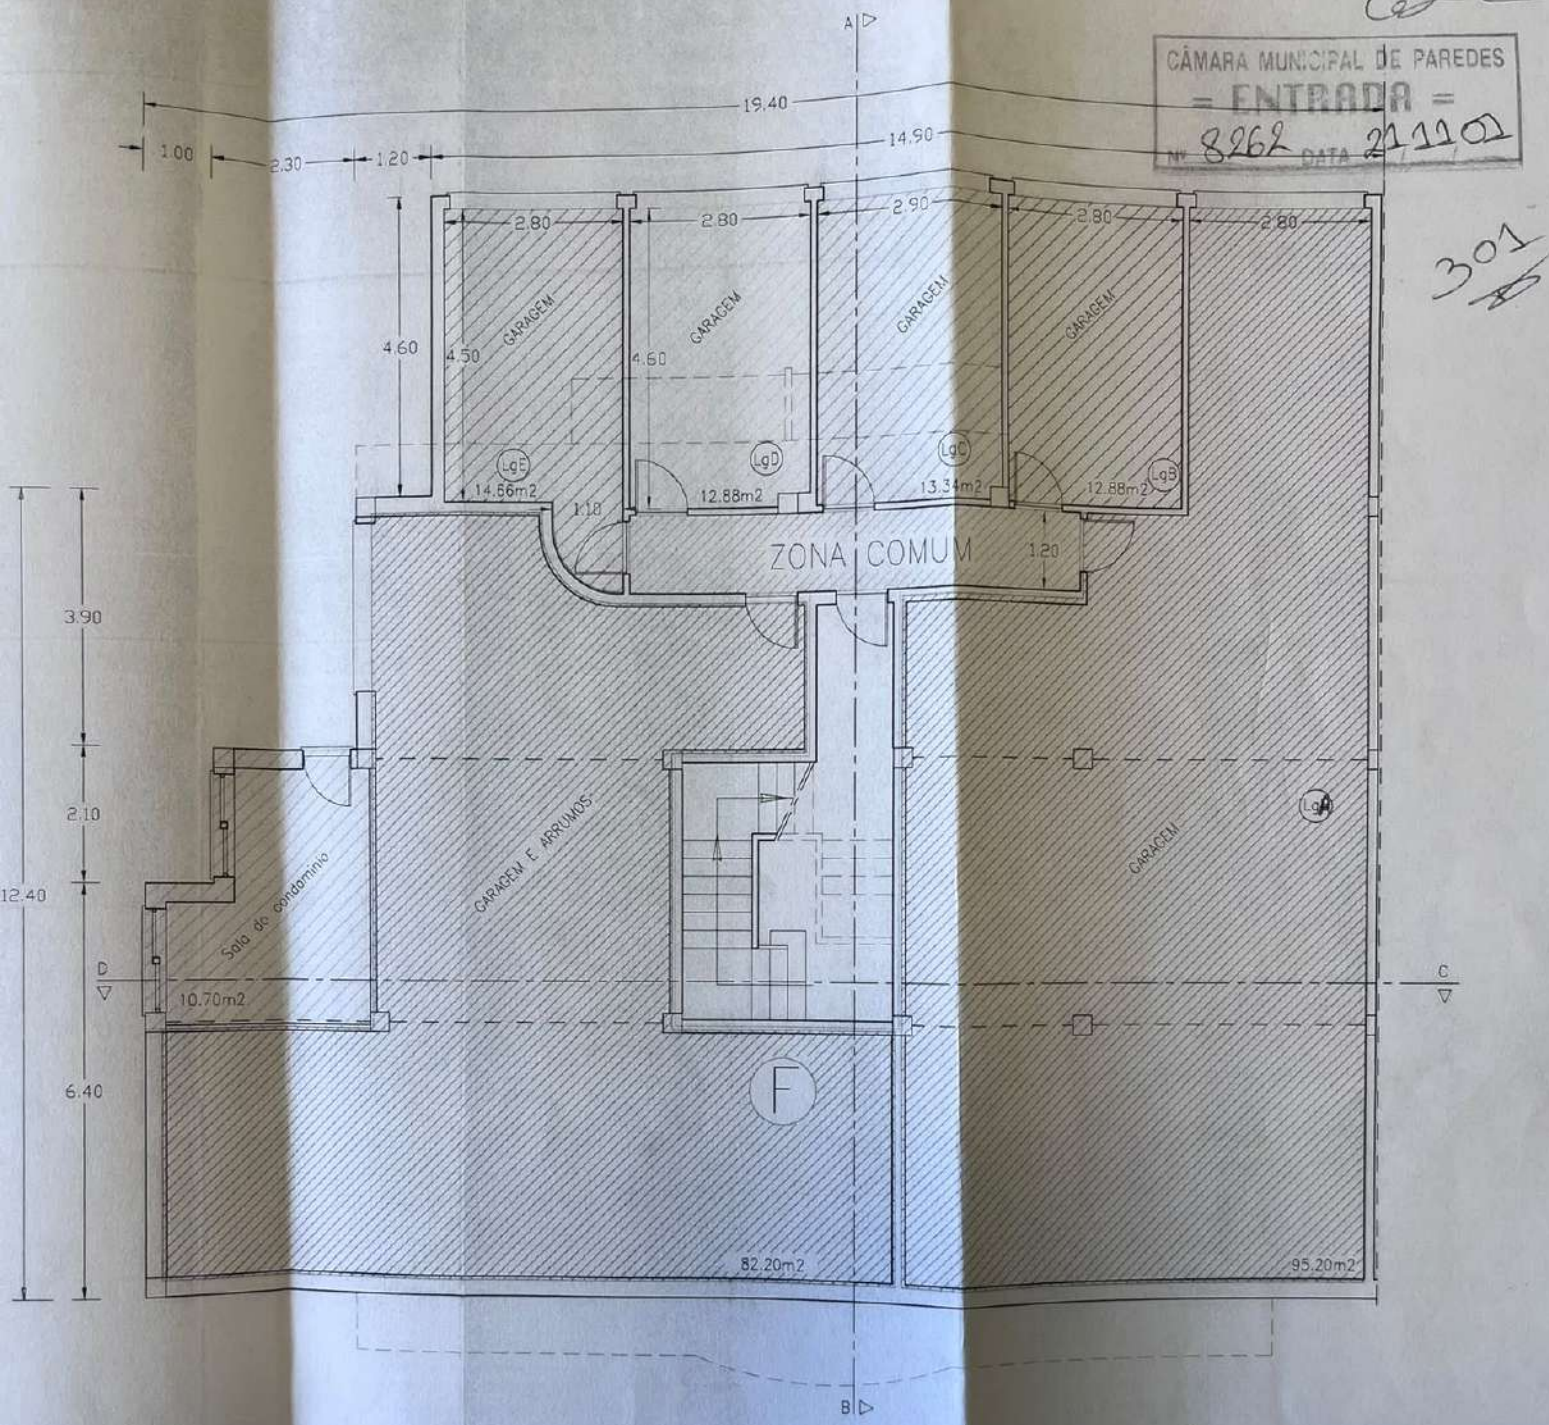

CÂMARA MUNICIPAL DE PAREDES
= ENTRADA =
Nº 8262 DATA 21/11/01

301

(lg) – Lugar de Garagem

REQUERENTE: AGOSTINHO FERREIRA DE SOUSA
L. DA OBRA: FERRUGENTA - LORDELO - PAREDES
PROP. HORIZ.: PLANTA DA CAVE
TÉCNICO:

ESC.: 1:100 | 2
Outubro/01 | 26-00FS