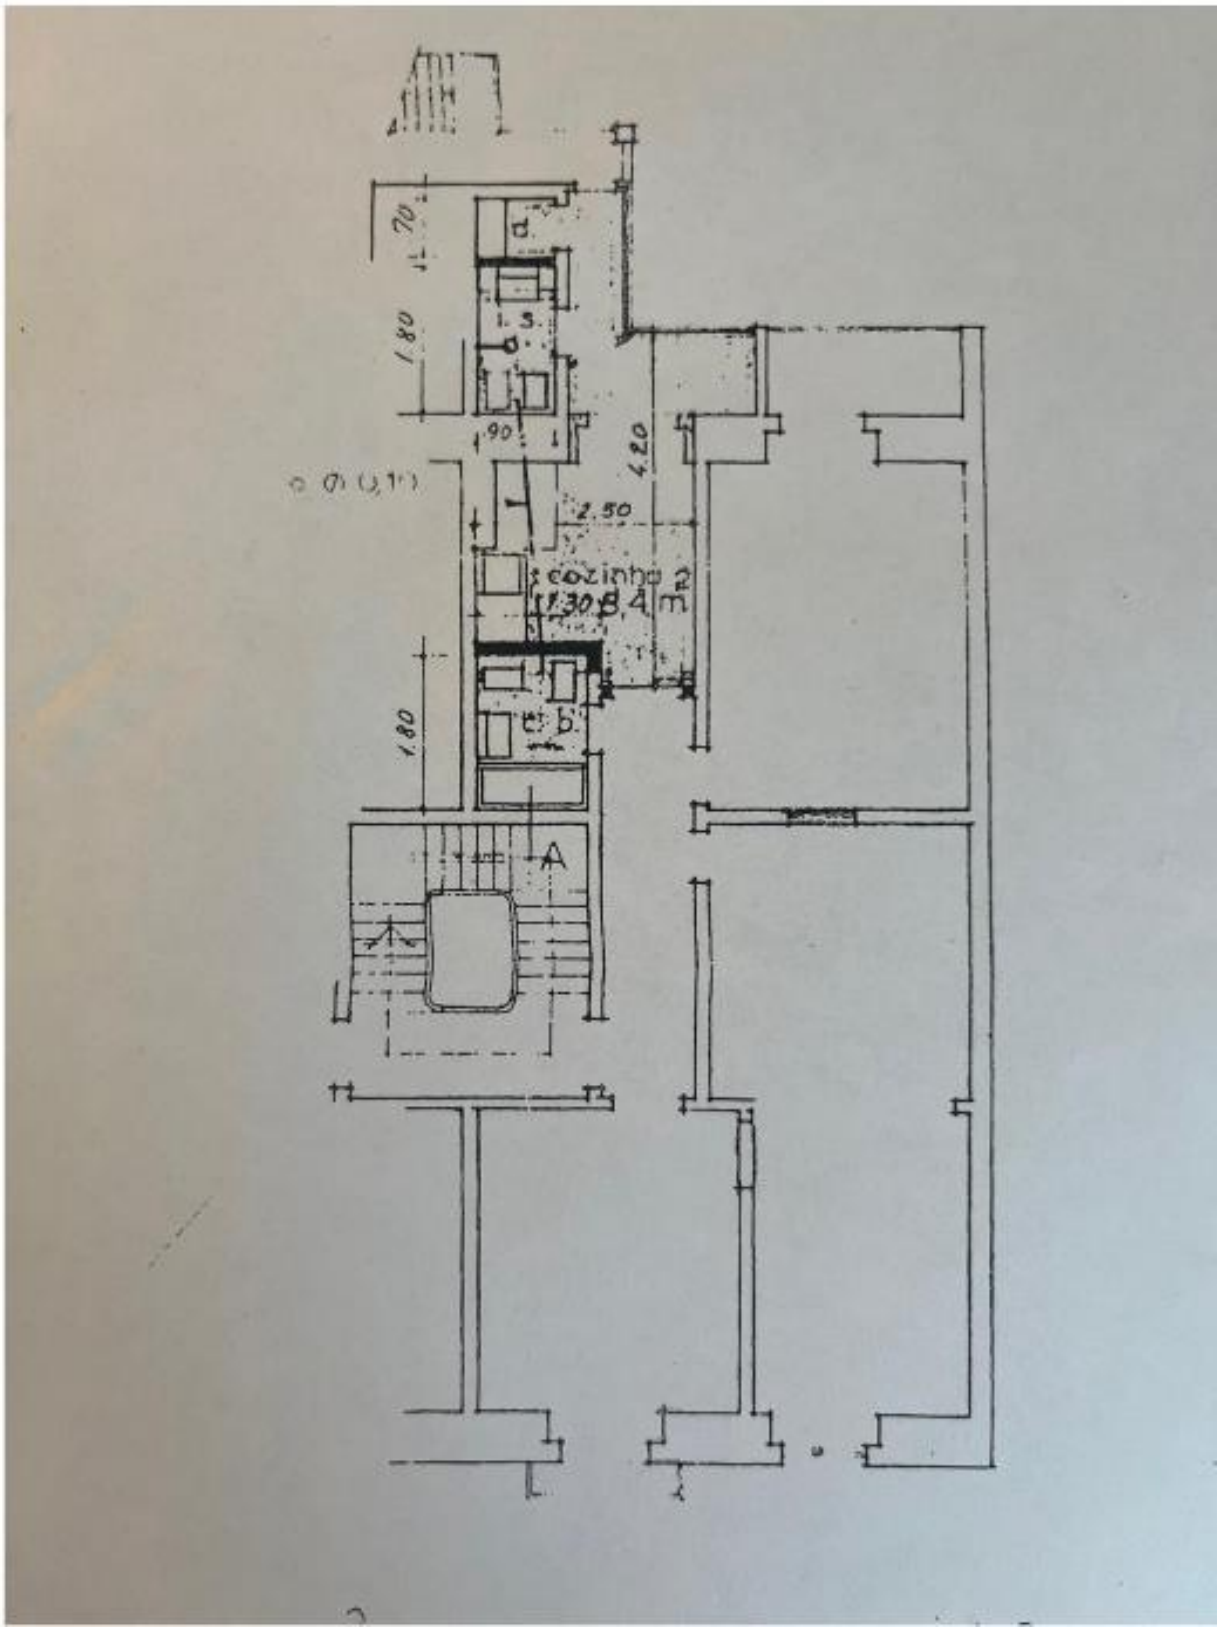

.70
1.80
a
s
b
1.90
4.20
2.50
cozinha
1.30
8.4
3.2
1.80
b
A