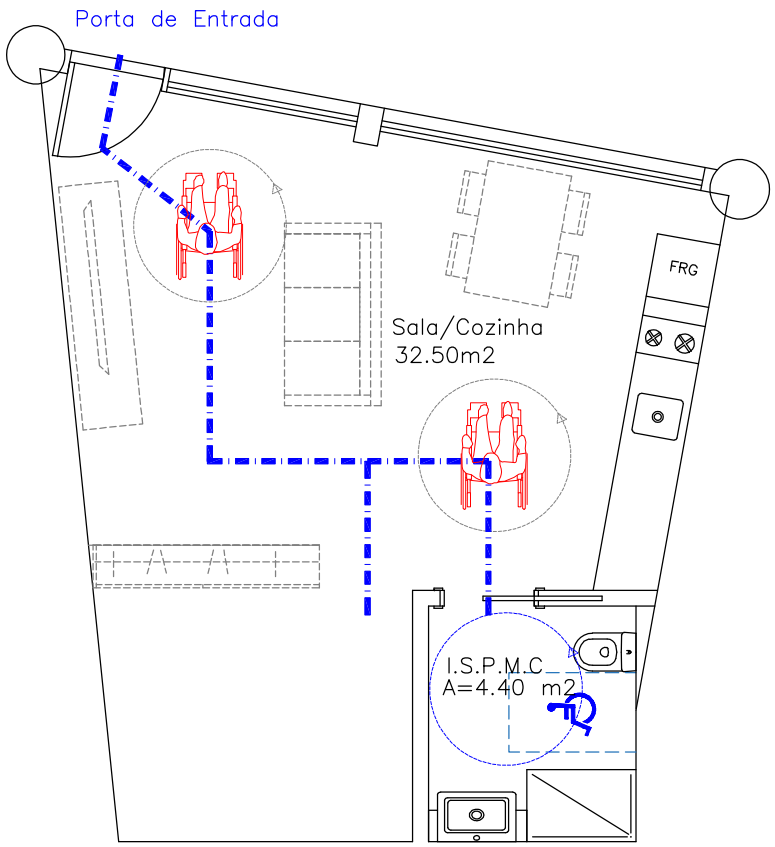


LEGENDA :

Zona Livre para acesso e permanência

Percurso acessível

Zona de manobra : 360º

ACESSIBILIDADES

REQUERENTE:
TECNIMOS, LDA.

OBRA:
ALTERAÇÃO DO USO DE COMÉRCIO PARA HABITAÇÃO

LOCAL:
RUA DR. RUY ROSA, FRAÇÃO "O" – LOJA 5

Escala:
1/50