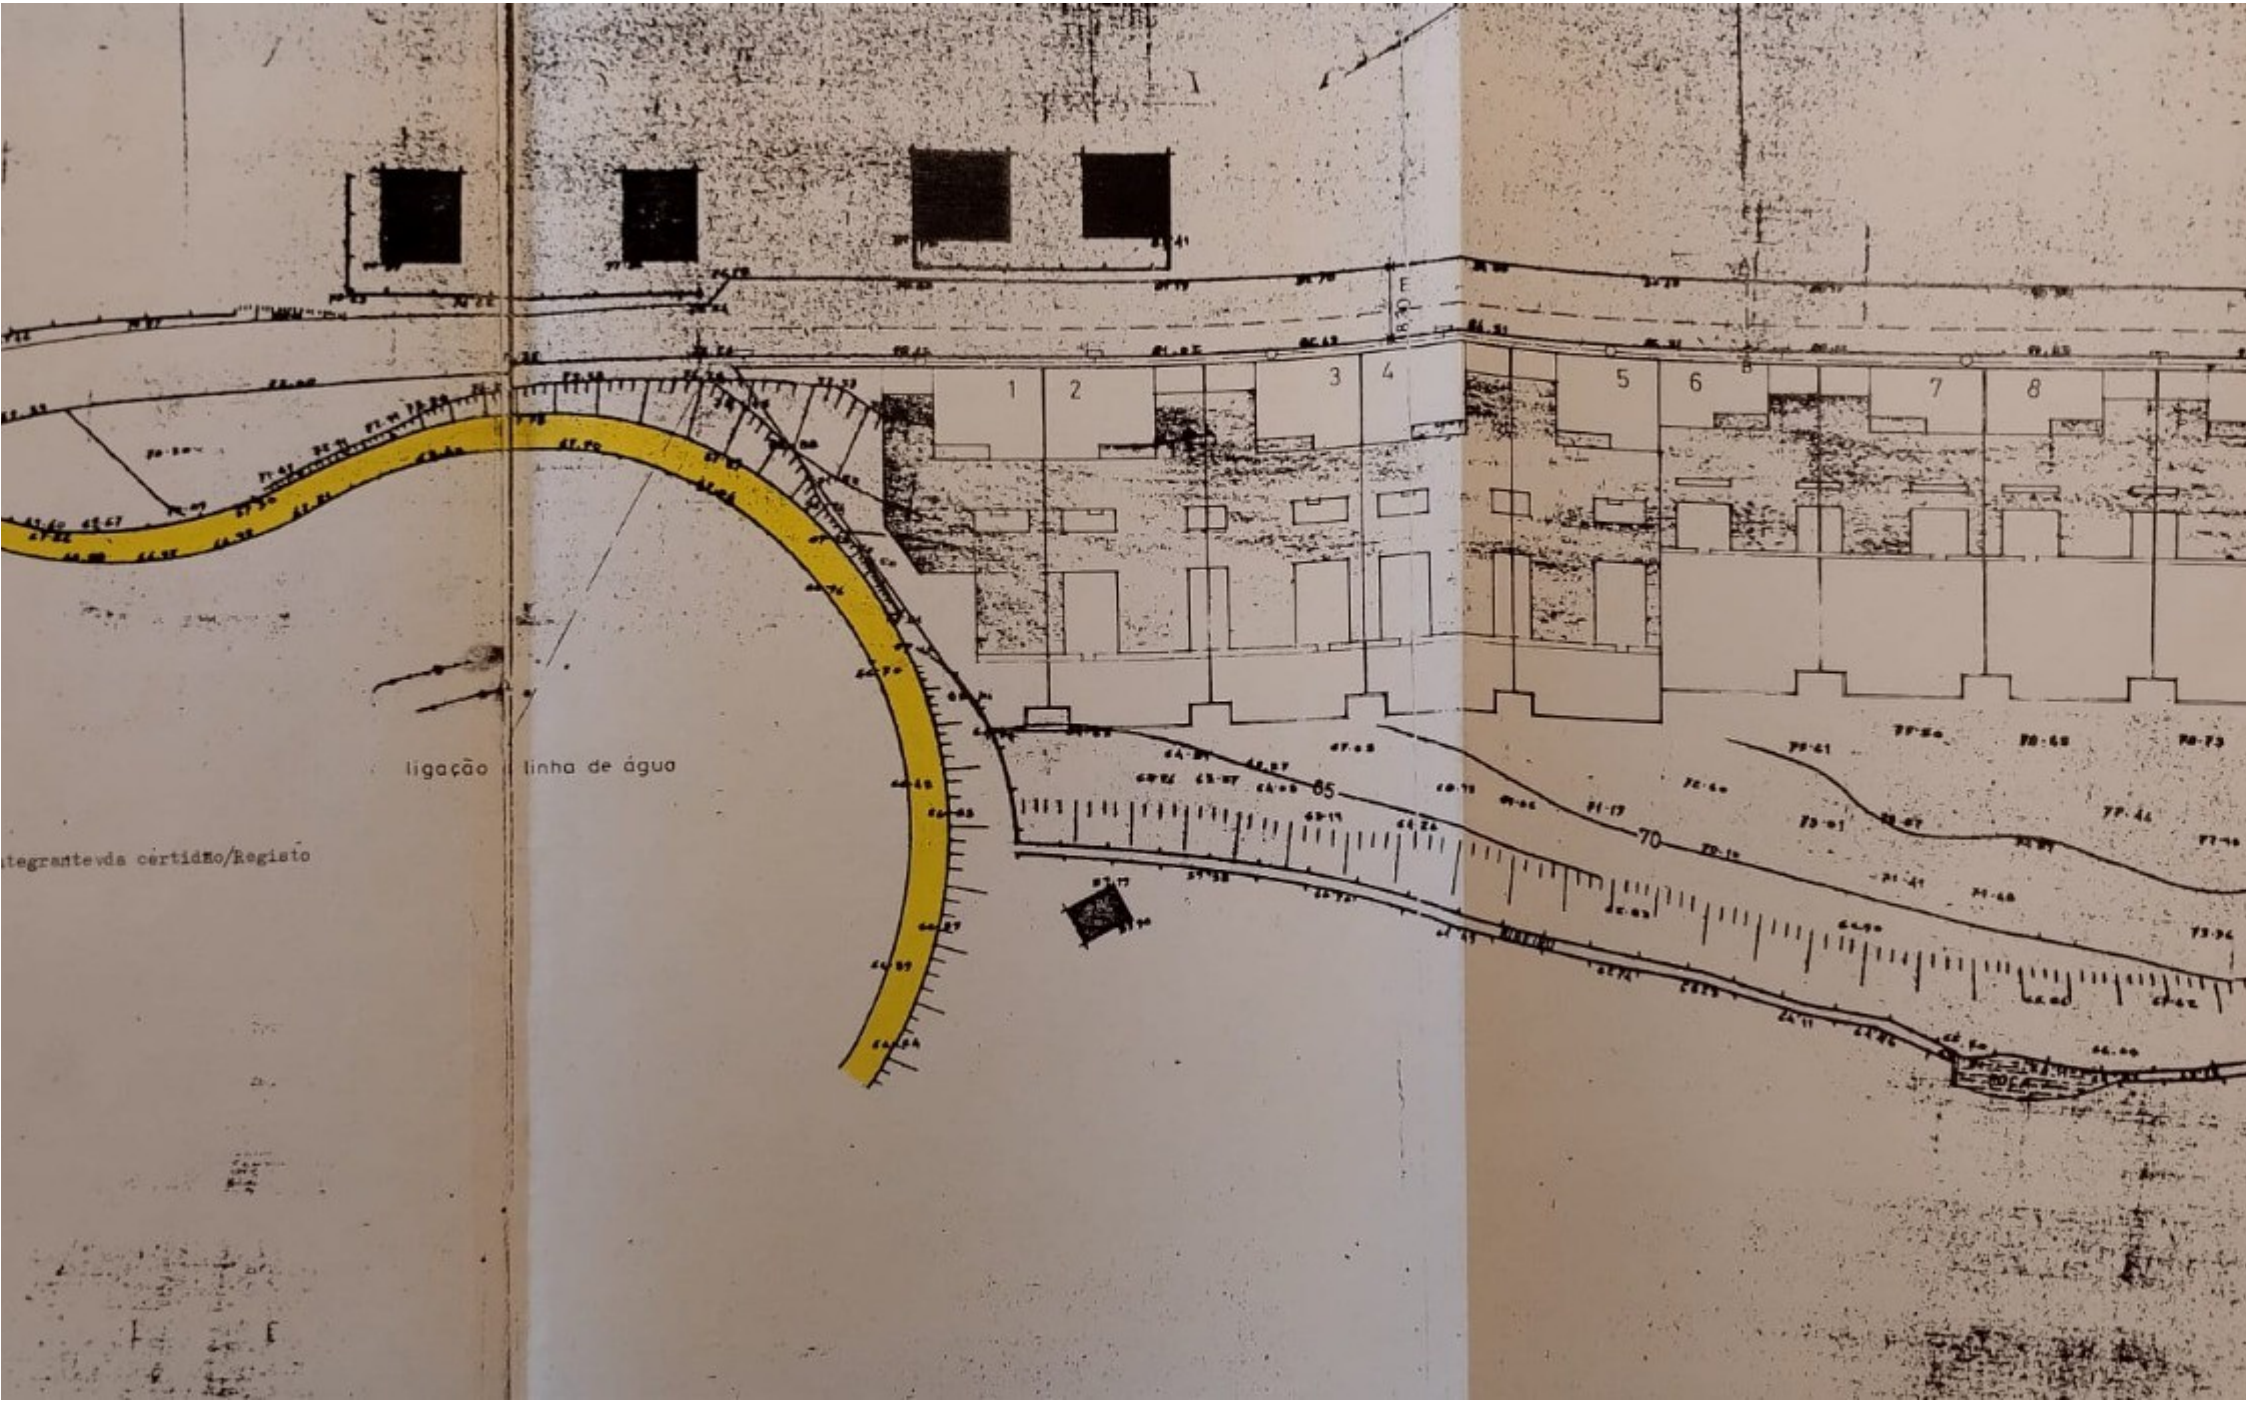

1
2
3
4
5
6
7
8
ligação
linha de água
65
70