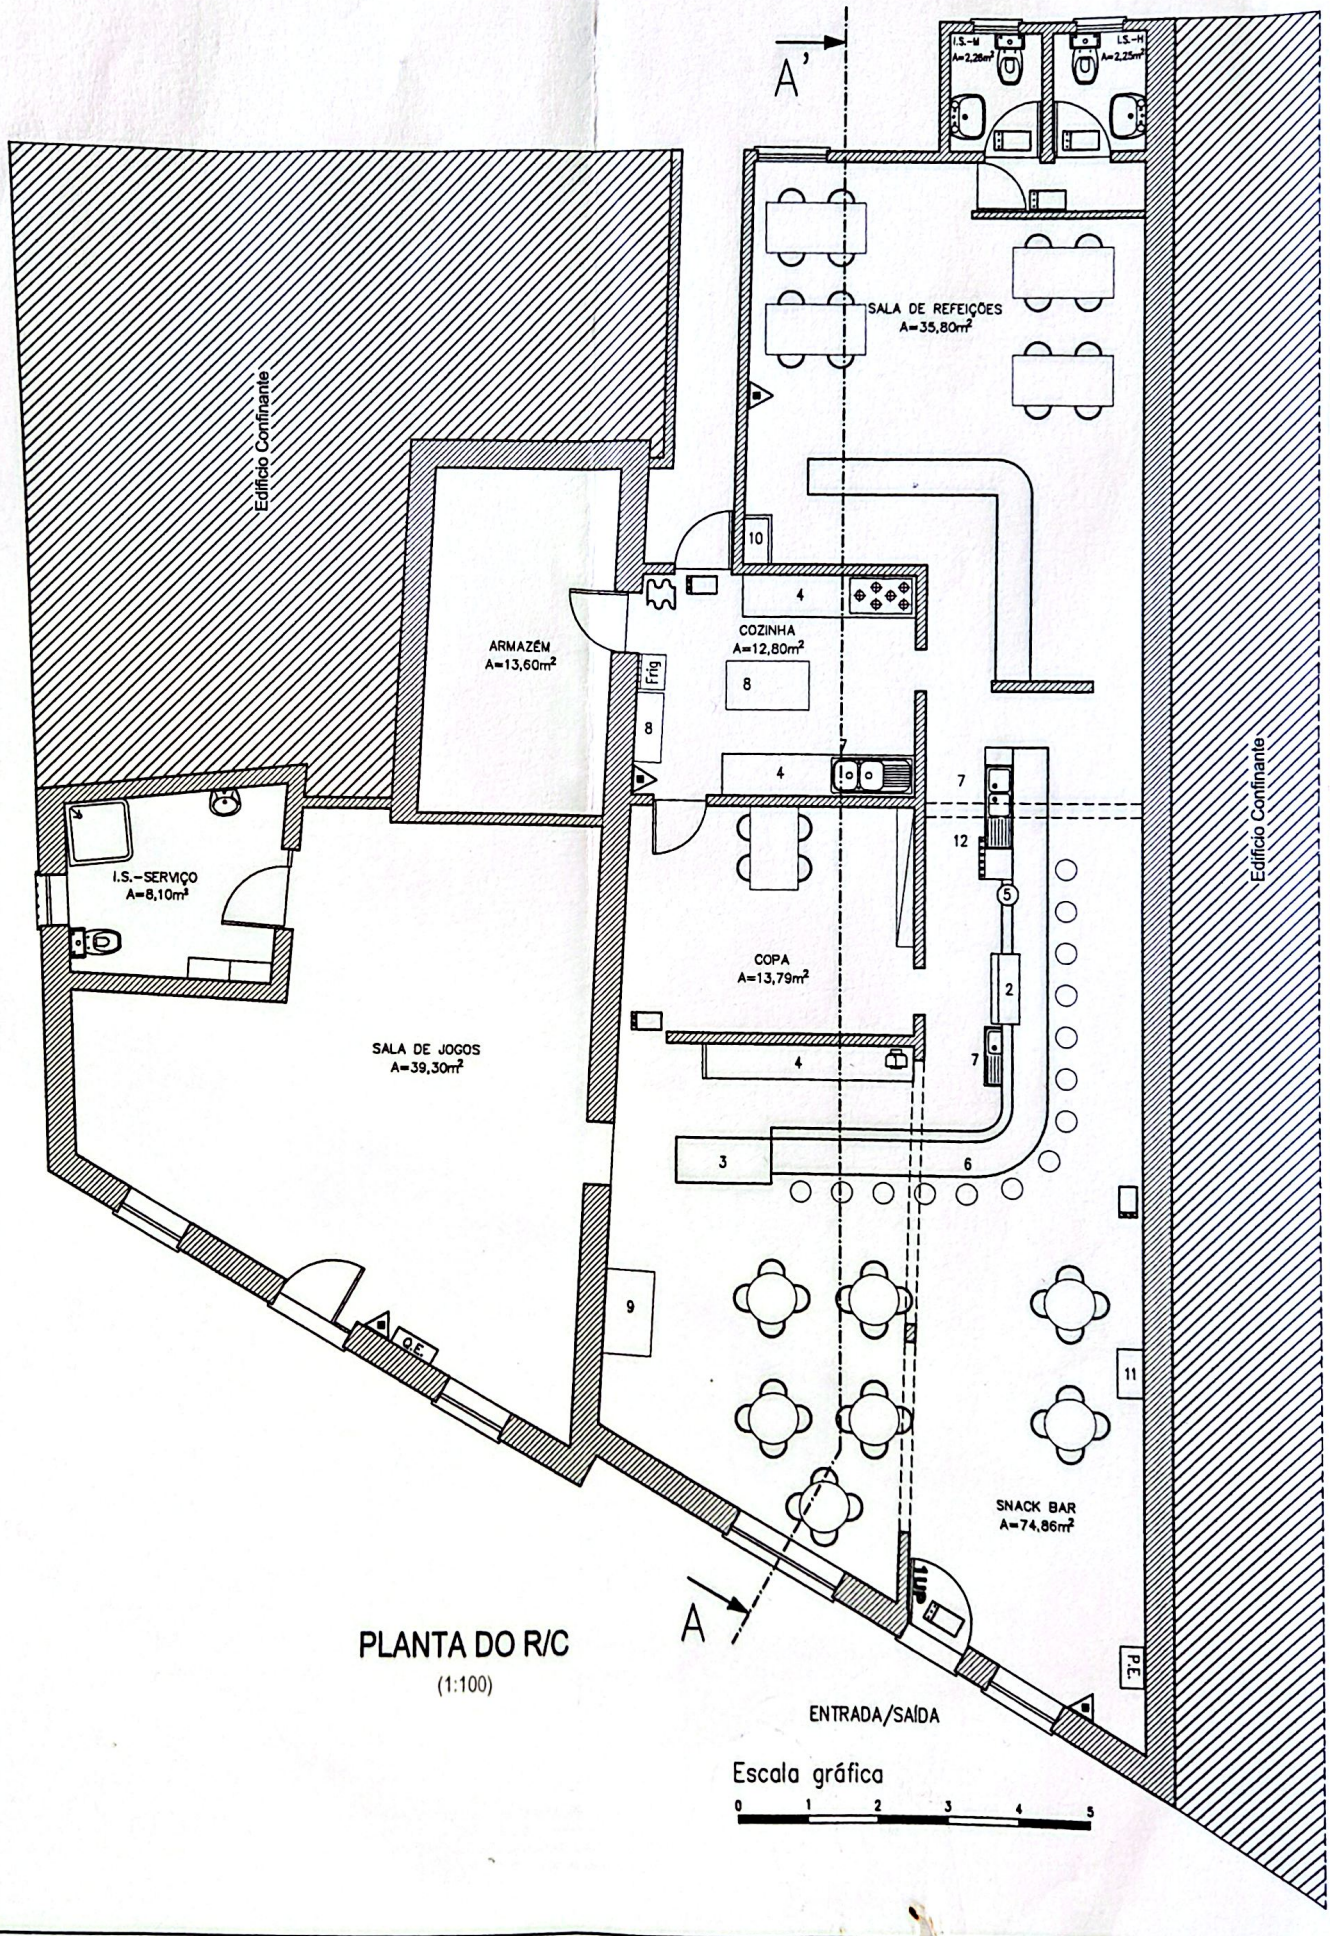



# PLANTA DO R/C

(1:100)