M=-39120 M=-39100 M=-39080 M=-39060 M=-39040 M=-39020

P=-278600 P=-278660

vala vala vala

Colector Esg
Tampa 0.830
Fundo 1.70

Cota de Soleira 1.80m

Piscina Infinita

EM 531-1

LEVANTAMENTO TOPOGRÁFICO
Tapada da Penina (lote 128)
Penina - Alvor - Portimão
Artigo Matricial Urbano N.º 2643
Área Total= 1360.00m2

SISTEMA DE GEORREFERENCIAÇÃO PT-TM06/ETRS89
COTAS REFERIDAS AO NIVEL MEDIO
(unidades em metros)

LEGENDA:

- Marco de estrema
- Limite de estrema
- Cxa esgotos (saneamento)
- Cxa não identificada
- Cxa serviço de águas
- Poste electricidade BT
- Poste telefone
- Limite construção

N
Norte
Nordeste
Noroeste
W Poente
E Nascente
Sudeste
Sudoeste
S


Nota: Cota de Soleira 1.80m

Marta Páscoa
ARQUITECTURA
+351 962784765 marta@martapascoa.com

NOTAS:
Não existe alteração na cota de soleira

ESTE DESENHO É NOSSA PROPRIEDADE E NÃO DEVERÁ SER COPIADO OU COMUNICADO A TERCEIROS SEM AUTORIZAÇÃO PRÉVIA SOB PENA DE PROCEDIMENTO LEGAL

REQUERENTE	DESIGNAÇÃO	ESCALA	DESENHO Nº
Sandro Barrosão - Construções Unipessoal, Lda	Planta de Implantação	1/200	01
LOCAL: Lote 128 - Tapada da Penina - Alvor - Portimão		DATA: Junho 2022	

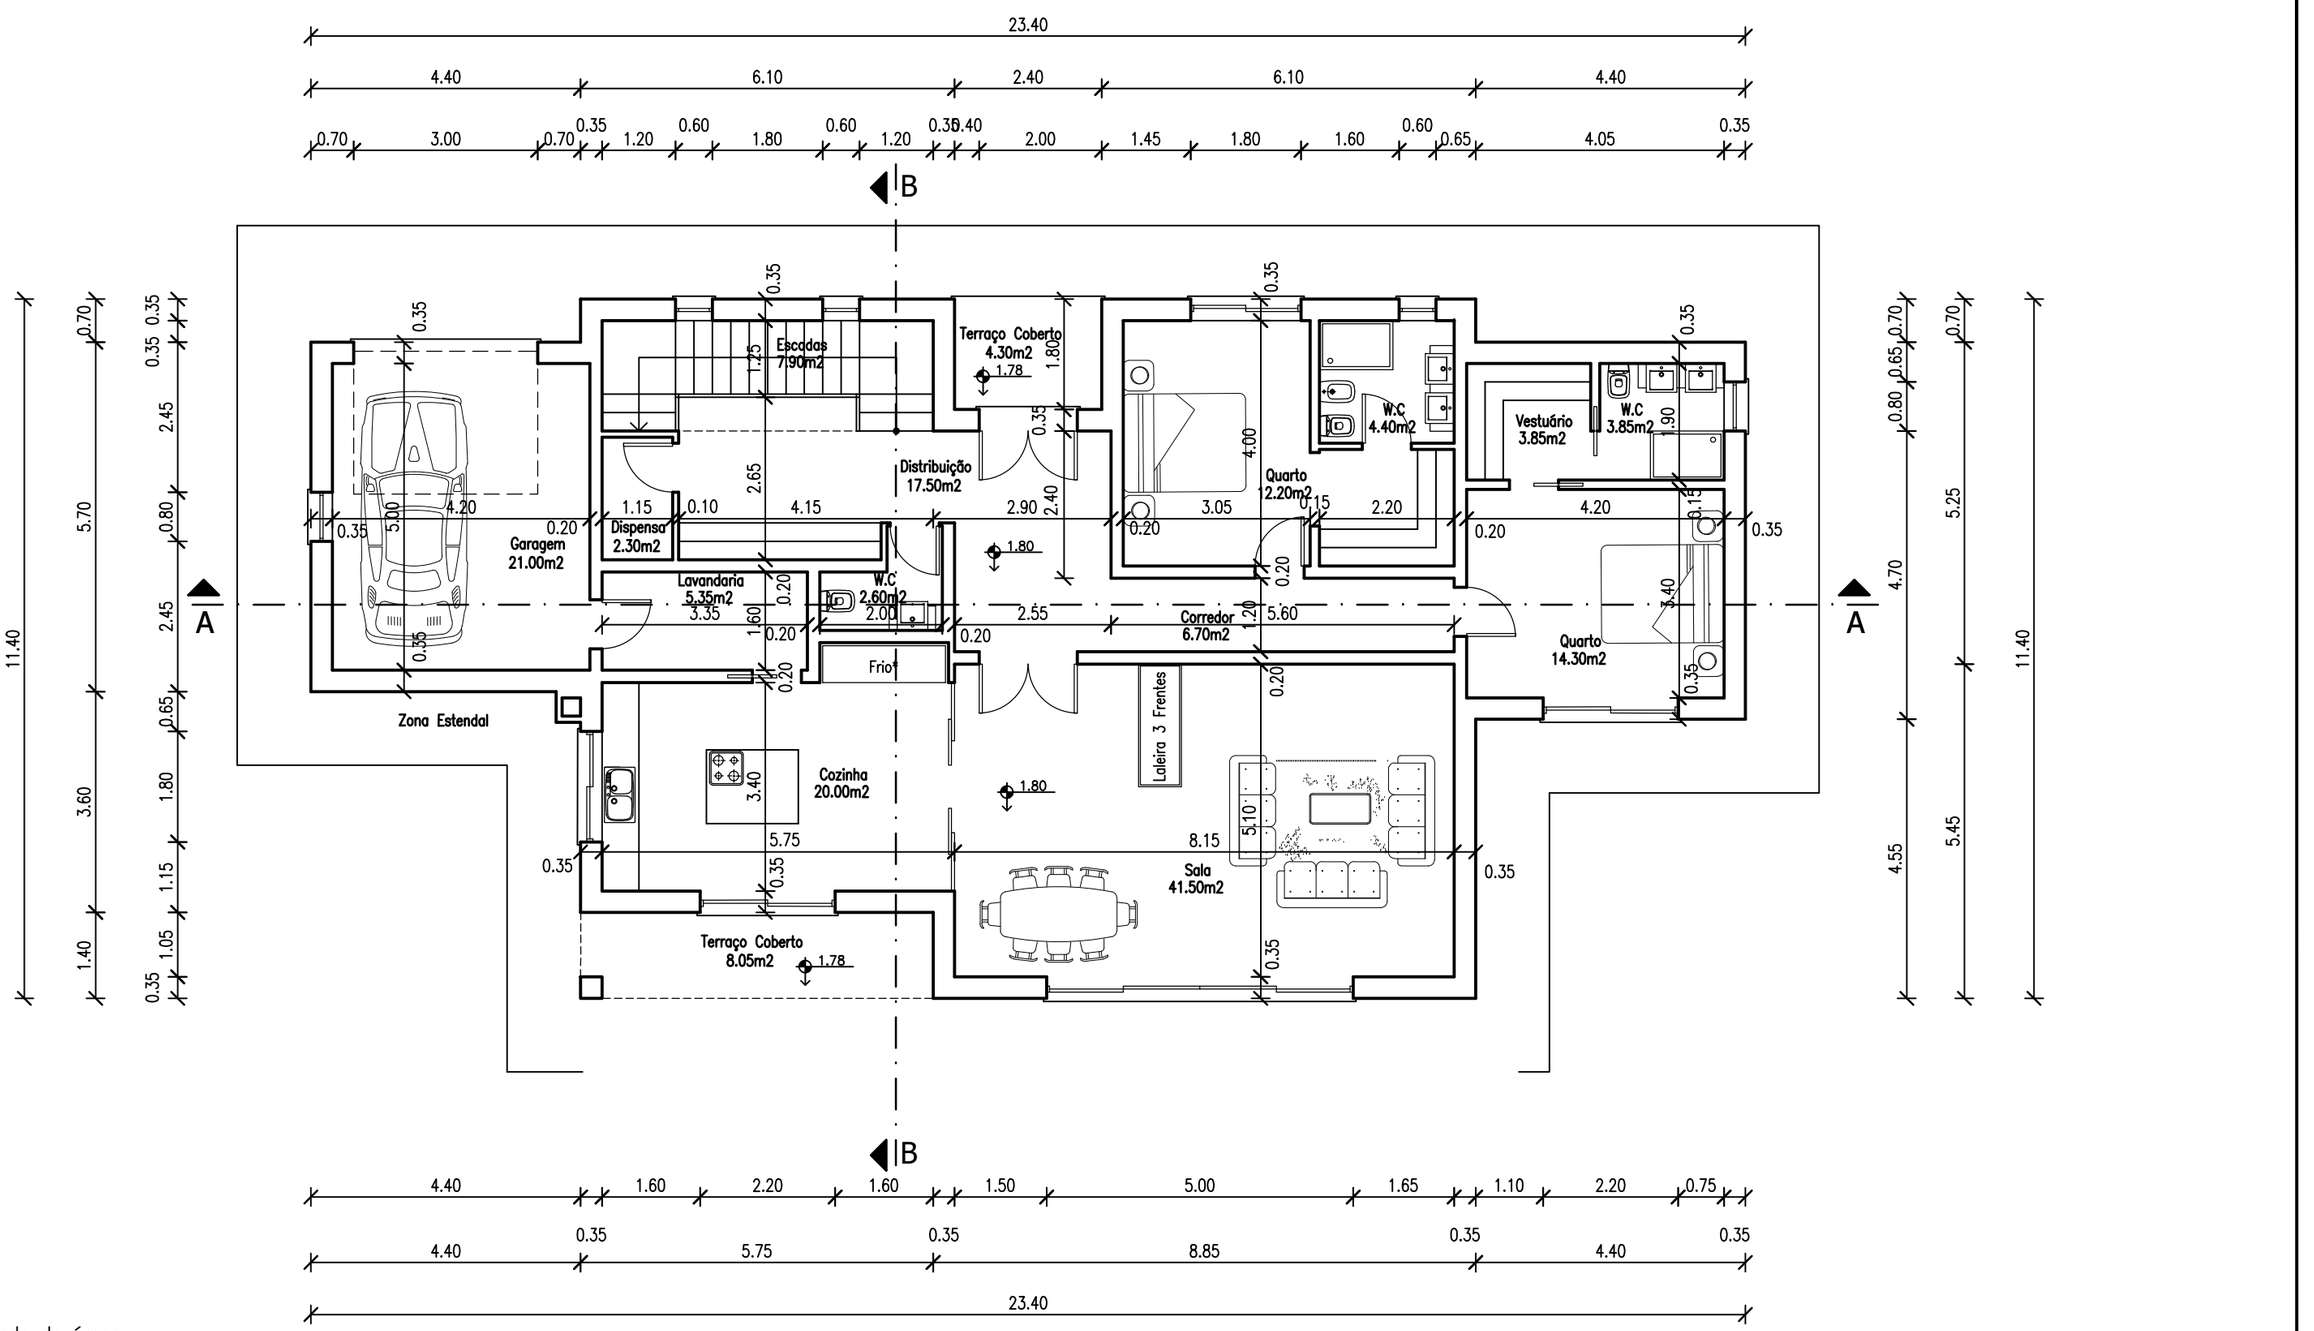

Legenda de áreas:

Rés do Chão

Área de Implantação.....218.50m2
Área Construção Fechada.....206.20m2
Área Terraços cobertos.....12.35m2
Área Total de construção 218.50m2

Totais:

Área Construção Fechada R/c.....206.20m2
Área Construção Fechada 1° Andar.....111.00m2
Área Total de construção 317.20m2

Totais:

Área Terraços cobertos R/c.....12.35m2
Área Terraços cobertos 1°Andar.....12.85m2
Área Total de Terraços cobertos.....25.20m2

Área Total Bruta.....342.40m2


Área Total de Util.....238.45m2
Área Total de Habitável.....123.35m2

Marta Páscoa
ARQUITECTURA
+351 962784768 marta@martapascoa.com

NOTAS:
Cota de soleira +1

ESTE DESENHO É NOSSA PROPRIEDADE E NÃO DEVERÁ SER COPIADO OU COMUNICADO A TERCEIROS SEM AUTORIZAÇÃO PRÉVIA SOB PENA DE PROCEDIMENTO LEGAL

REQUERENTE	DESIGNAÇÃO	ESCALA	DESENHO Nº
Sandro Barrosão - Construções Unipessoal, Lda	Planta do Rés do Chão	1/100	02
LOCAL: Lote 128 - Tapada da Penina - Alvor - Portimão		DATA: Junho 2022	

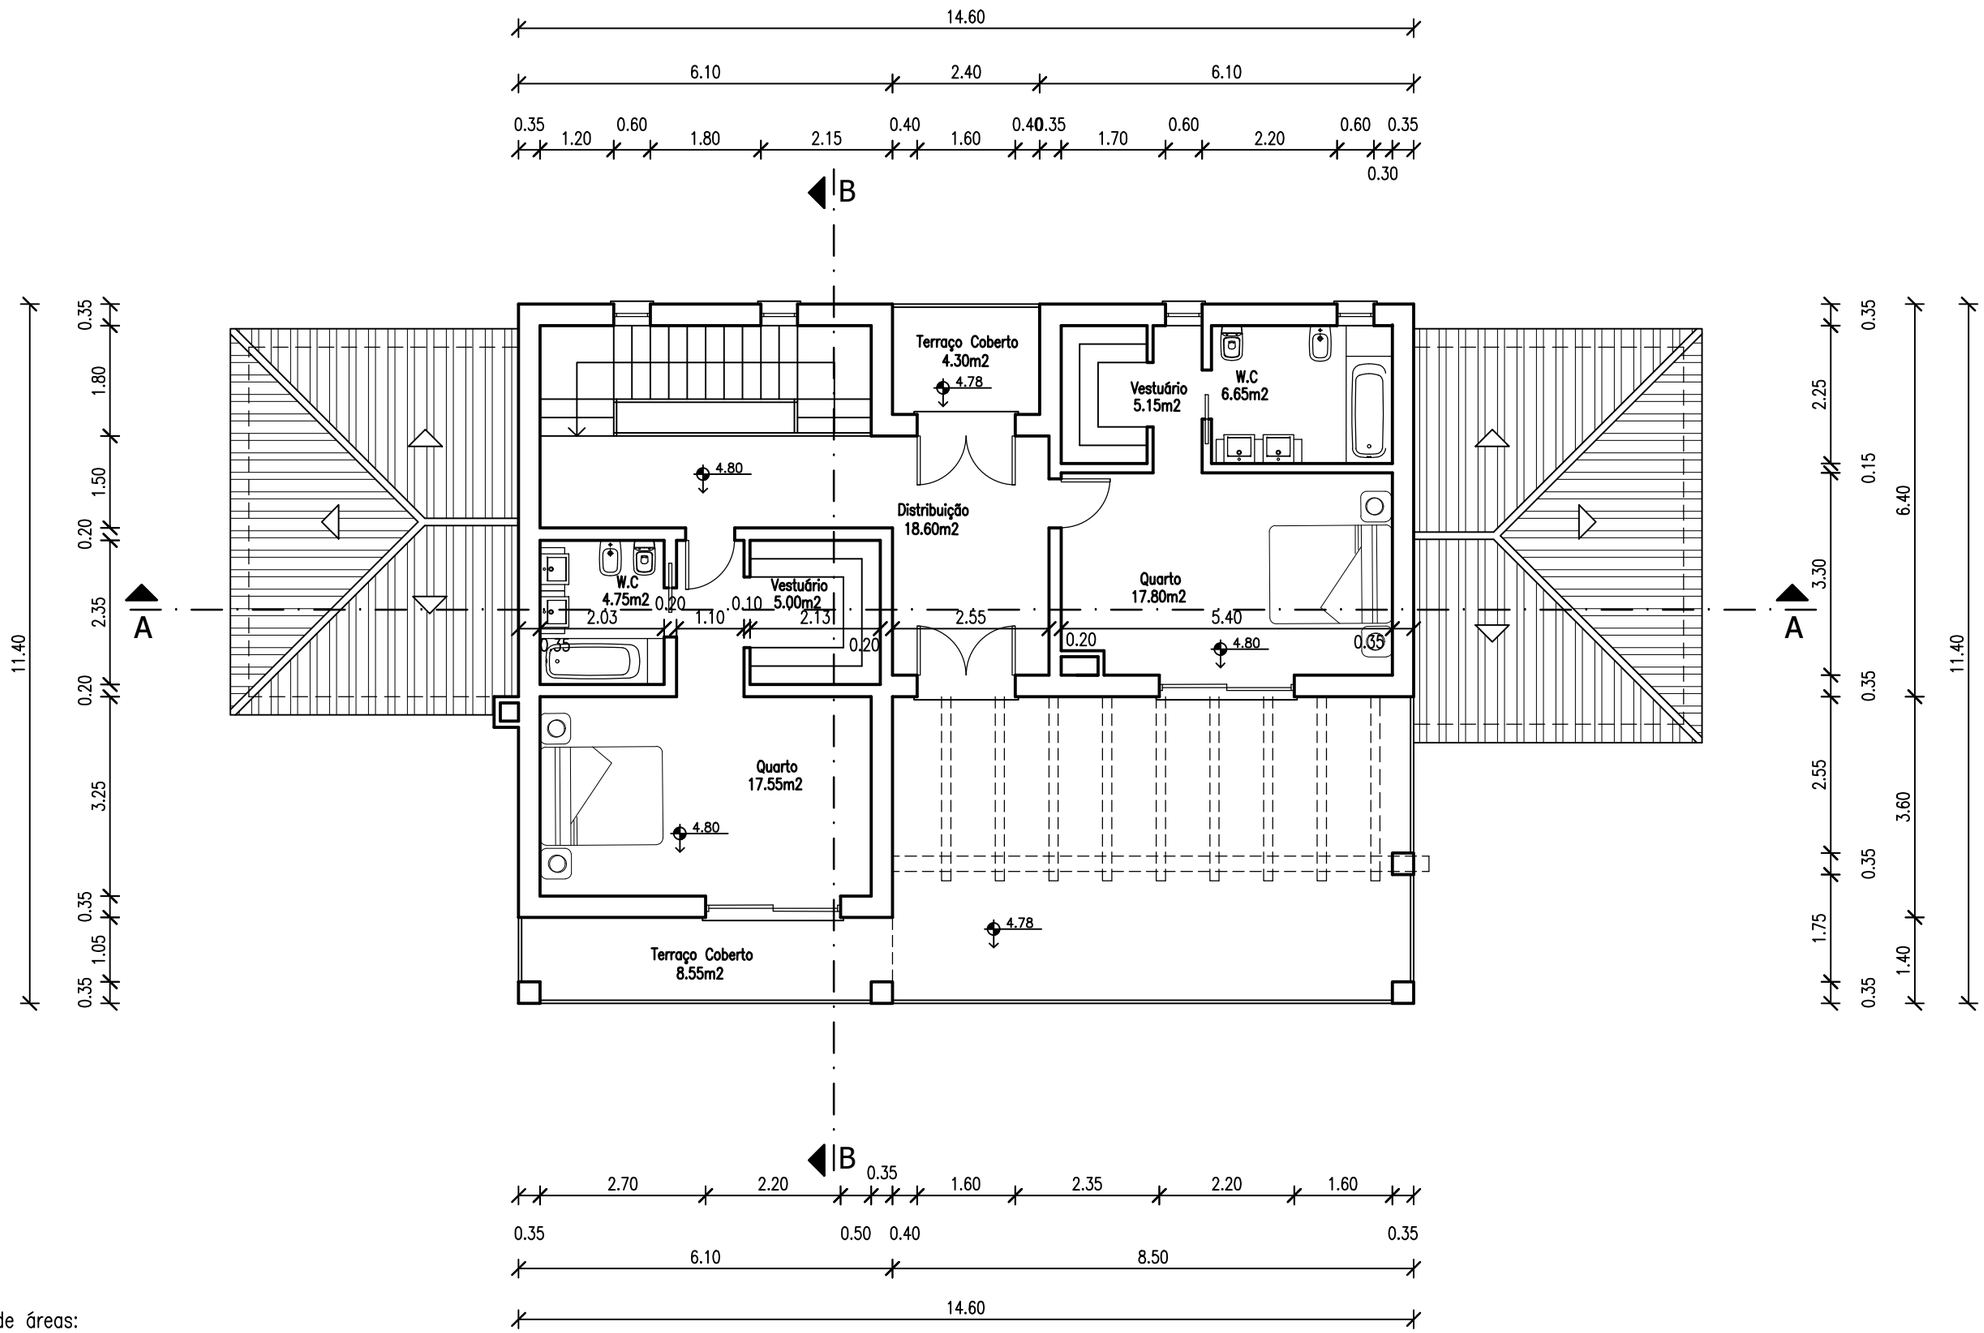

Legenda de áreas:

1º Andar

Área Construção Fechada.....111.00m2
Área Terraços cobertos.....12.85m2
Área Total de construção 123.85m2

Marta Páscoa
ARQUITECTURA
+351 962784768 marta@martapascoa.com

NOTAS:
Cota de soleira +1

ESTE DESENHO É NOSSA PROPRIEDADE E NÃO DEVERÁ SER COPIADO OU COMUNICADO A TERCEIROS SEM AUTORIZAÇÃO PRÉVIA SOB PENA DE PROCEDIMENTO LEGAL

REQUERENTE Sandro Barrosão - Construções Unipessoal, Lda


DESIGNAÇÃO Planta do 1º Andar

ESCALA 1/100

LOCAL Lote 128 - Tapada da Penina - Alvor - Portimão

DATA Junho 2022

DESENHO Nº 03

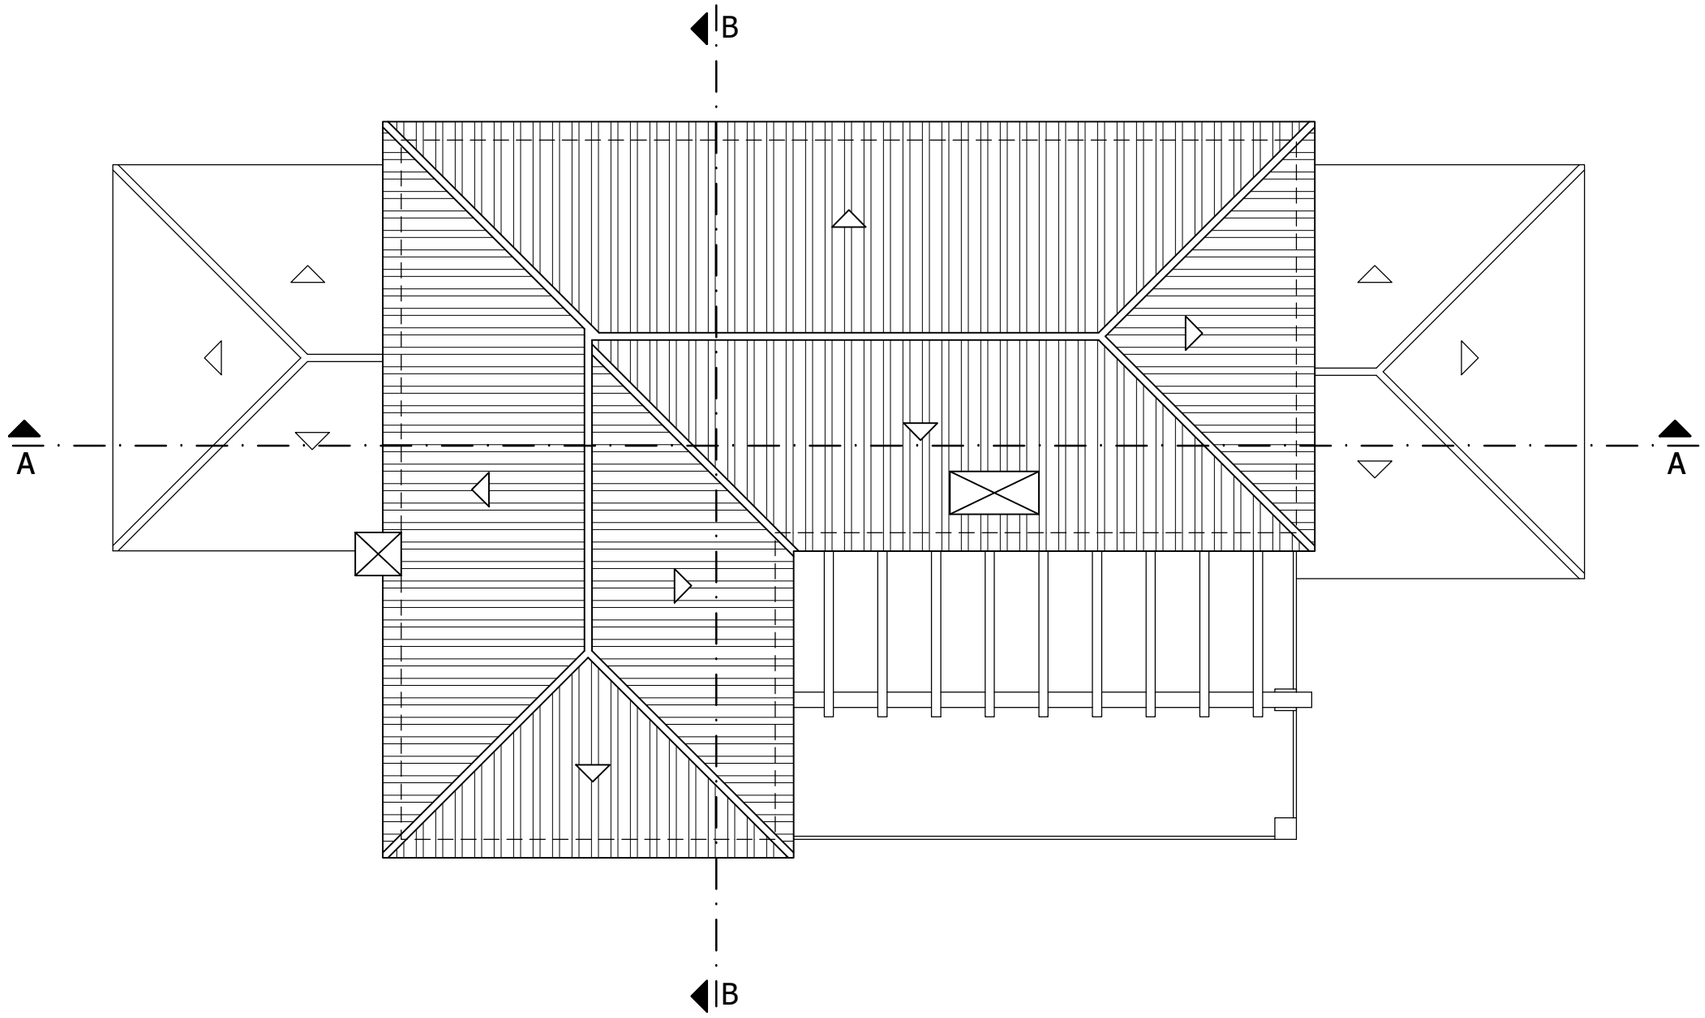

NOTAS:
Cota de soleira +1

Marta Páscoa
ARQUITECTURA
+351 962784768 marta@martapascoa.com

ESTE DESENHO É NOSSA PROPRIEDADE E NÃO DEVERÁ SER COPIADO OU COMUNICADO A TERCEIROS SEM AUTORIZAÇÃO PRÉVIA SOB PENA DE PROCEDIMENTO LEGAL

REQUERENTE: Sandro Barrosão - Construções Unipessoal, Lda

DESIGNAÇÃO: Planta da Cobertura

ESCALA: 1/100

DESENHO Nº: 04

LOCAL: Lote 128 - Tapada da Penina - Alvor - Portimão

DATA: Junho 2022




ALÇADO SUL


ACABAMENTOS EXTERIORES

PLANO DE PINTURAS E MATERIAIS


1. AÇOTEIA COM PAVIMENTO CERAMICO GRES COR CLARA
2. CAIXILHARIA EM ALUMINIO LACADO BRANCO
3. PORTA DE ENTRADA MADEIRA MACIÇA COR NATURAL
4. REBOCO EXTERIOR LISO E PINTADO A SALMÃO
5. CANTARILHAS EM PEDRA NATURAL
6. GUARDAS EM VIDRO LAMINADO TEMPRADO
7. VÃOS EM VIDRO DUPLO
8. TELHA CÔR NATURAL
9. PROTEÇÃO DE VÃOS, ESTORE ALUMINIO BRANCO
10. PORTÃO DE ENTRADA, MADEIRA COR NATURAL

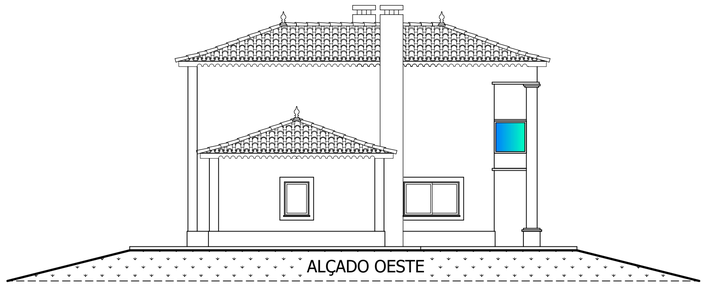


ALÇADO OESTE

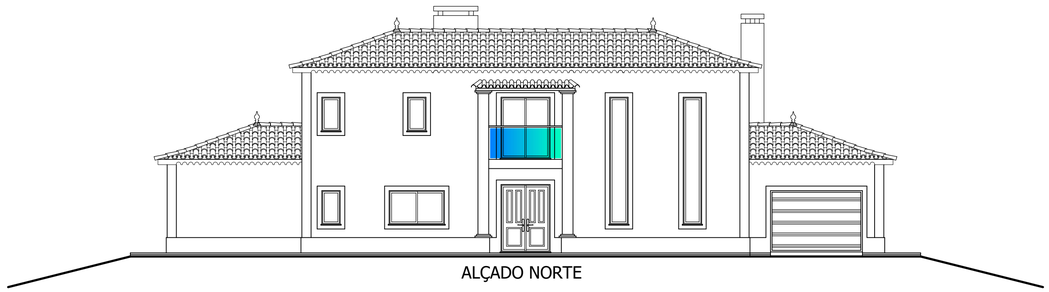


ALÇADO NORTE

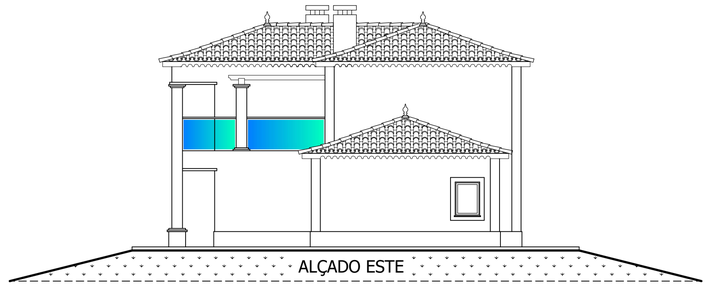


ALÇADO ESTE

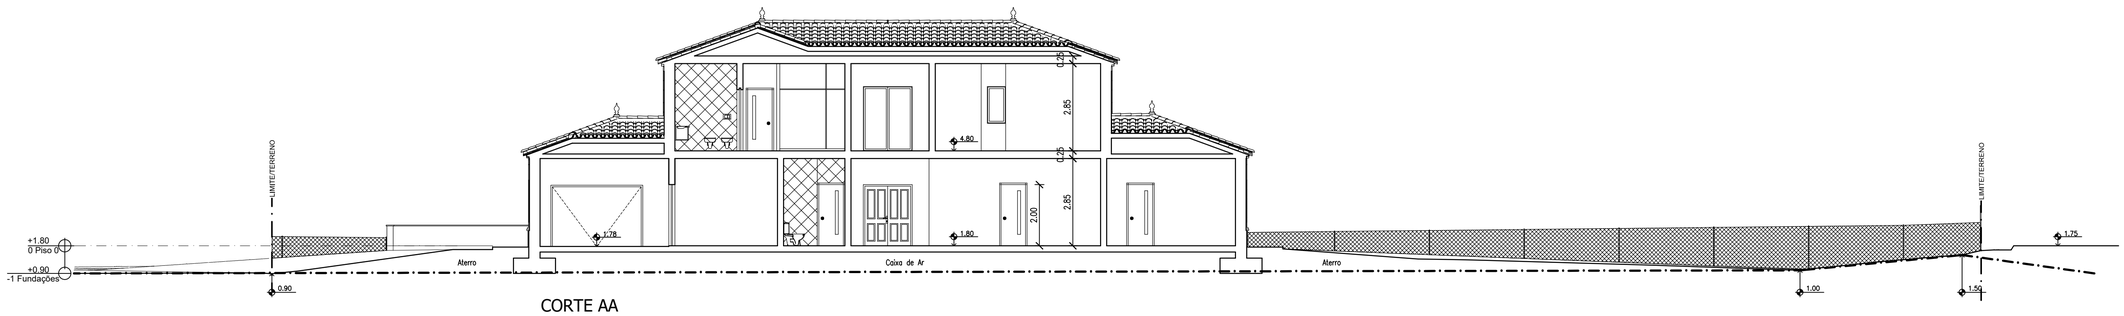

CORTE AA

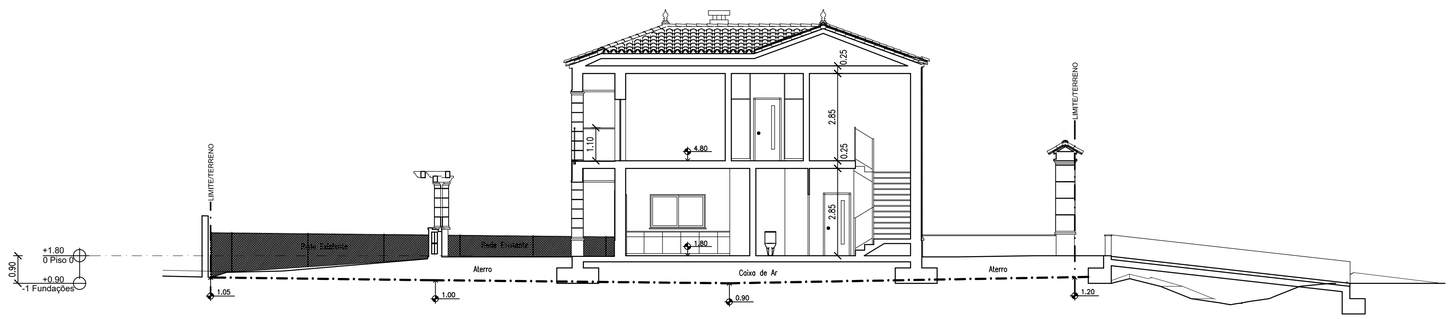

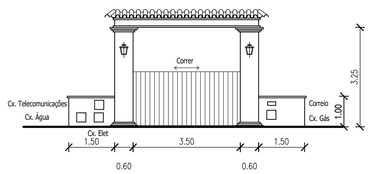

PORTICO DE ENTRADA

Maria Pinho
ARQUITECTURA
+351 962764788 maria@mariapinho.com

NOTAS:
Não existe alteração na cota de soleira

ESTE DESENHO É NOSSA PROPRIEDADE E NÃO DEVERÁ SER COPIADO OU COMUNICADO A TERCEIROS SEM AUTORIZAÇÃO PRÉVIA SOB PENA DE PROCEDIMENTO LEGAL

REQUERENTE Sandro Barrosão - Construções Unipessoal, Lda


DESIGNAÇÃO Alçados e Cortes perfil

ESCALA 1/100


DESENHO Nº 05

LOCAL Lote 128 - Tapada da Penina - Alvor - Portimão

DATA Junho 2022

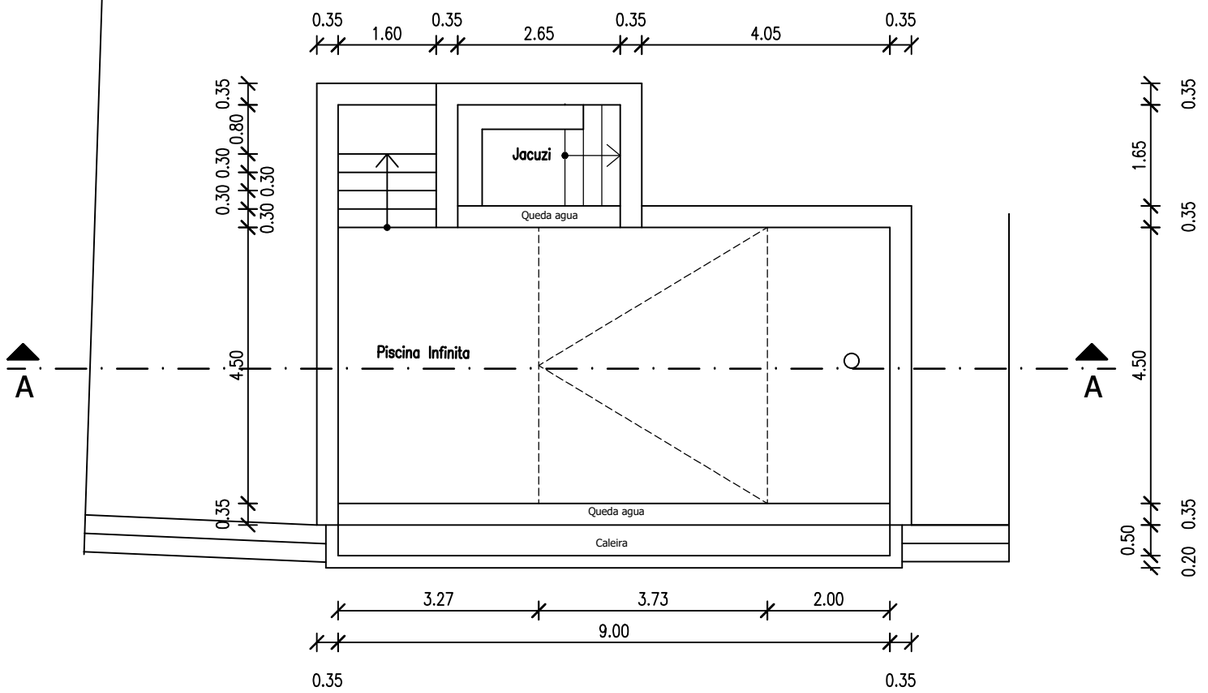


CAIXA TÉCNICA PARA EQUIPAMENTO PISCINA
FABRICO LISONDA

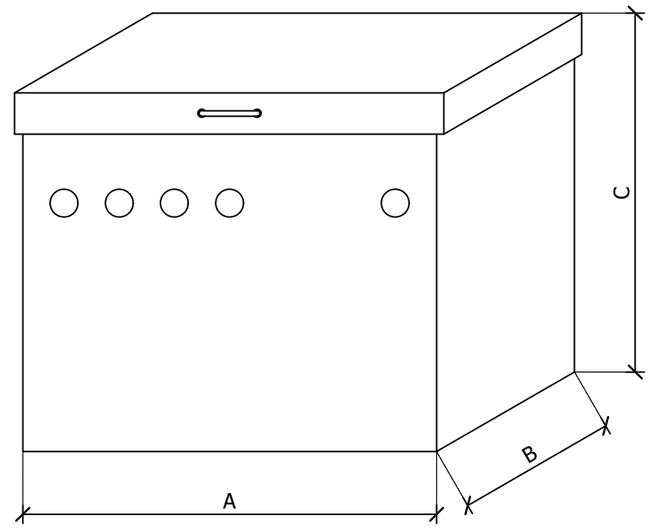

-MODELO ENTERRADO
-POLIESTER REFORÇADO A FIBRA DE VIDRO
-TAMPA DE CÔR VERDE
-REFORÇOS LATERAIS COM BARRAS DE MADEIRA IMPREGNADAS NA FIBRA
-DOBRADIÇAS REFORÇADAS EM INOX
-ORIFICIOS P/ PASSAGEM DE TUBAGEM 063mm

MODELO 1L -FILTROS ATÉ 0600mm (A-1.00m B-1.00m C-1.00m)
MODELO 2L -FILTROS ATÉ 0750mm (A-1.20m B-1.20m C-1.30m)

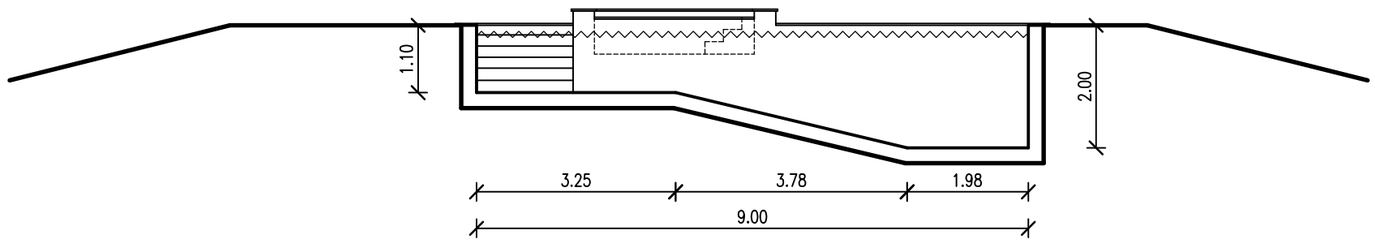

Área.....43.70m2
Volumetria.....65.00m3

NOTAS:
Cota de soleira +1

ESTE DESENHO É NOSSA PROPRIEDADE E NÃO DEVERÁ SER COPIADO OU COMUNICADO A TERCEIROS SEM AUTORIZAÇÃO PRÉVIA SOB PENA DE PROCEDIMENTO LEGAL

REQUERENTE ***Sandro Barrosão - Construções Unipessoal, Lda***

DESIGNAÇÃO ***Piscina e Caixa das maquinas***

ESCALA ***1/100***

DESENHO Nº 06

LOCAL ***Lote 128 - Tapada da Penina - Alvor - Portimão***

DATA ***Junho 2022***