

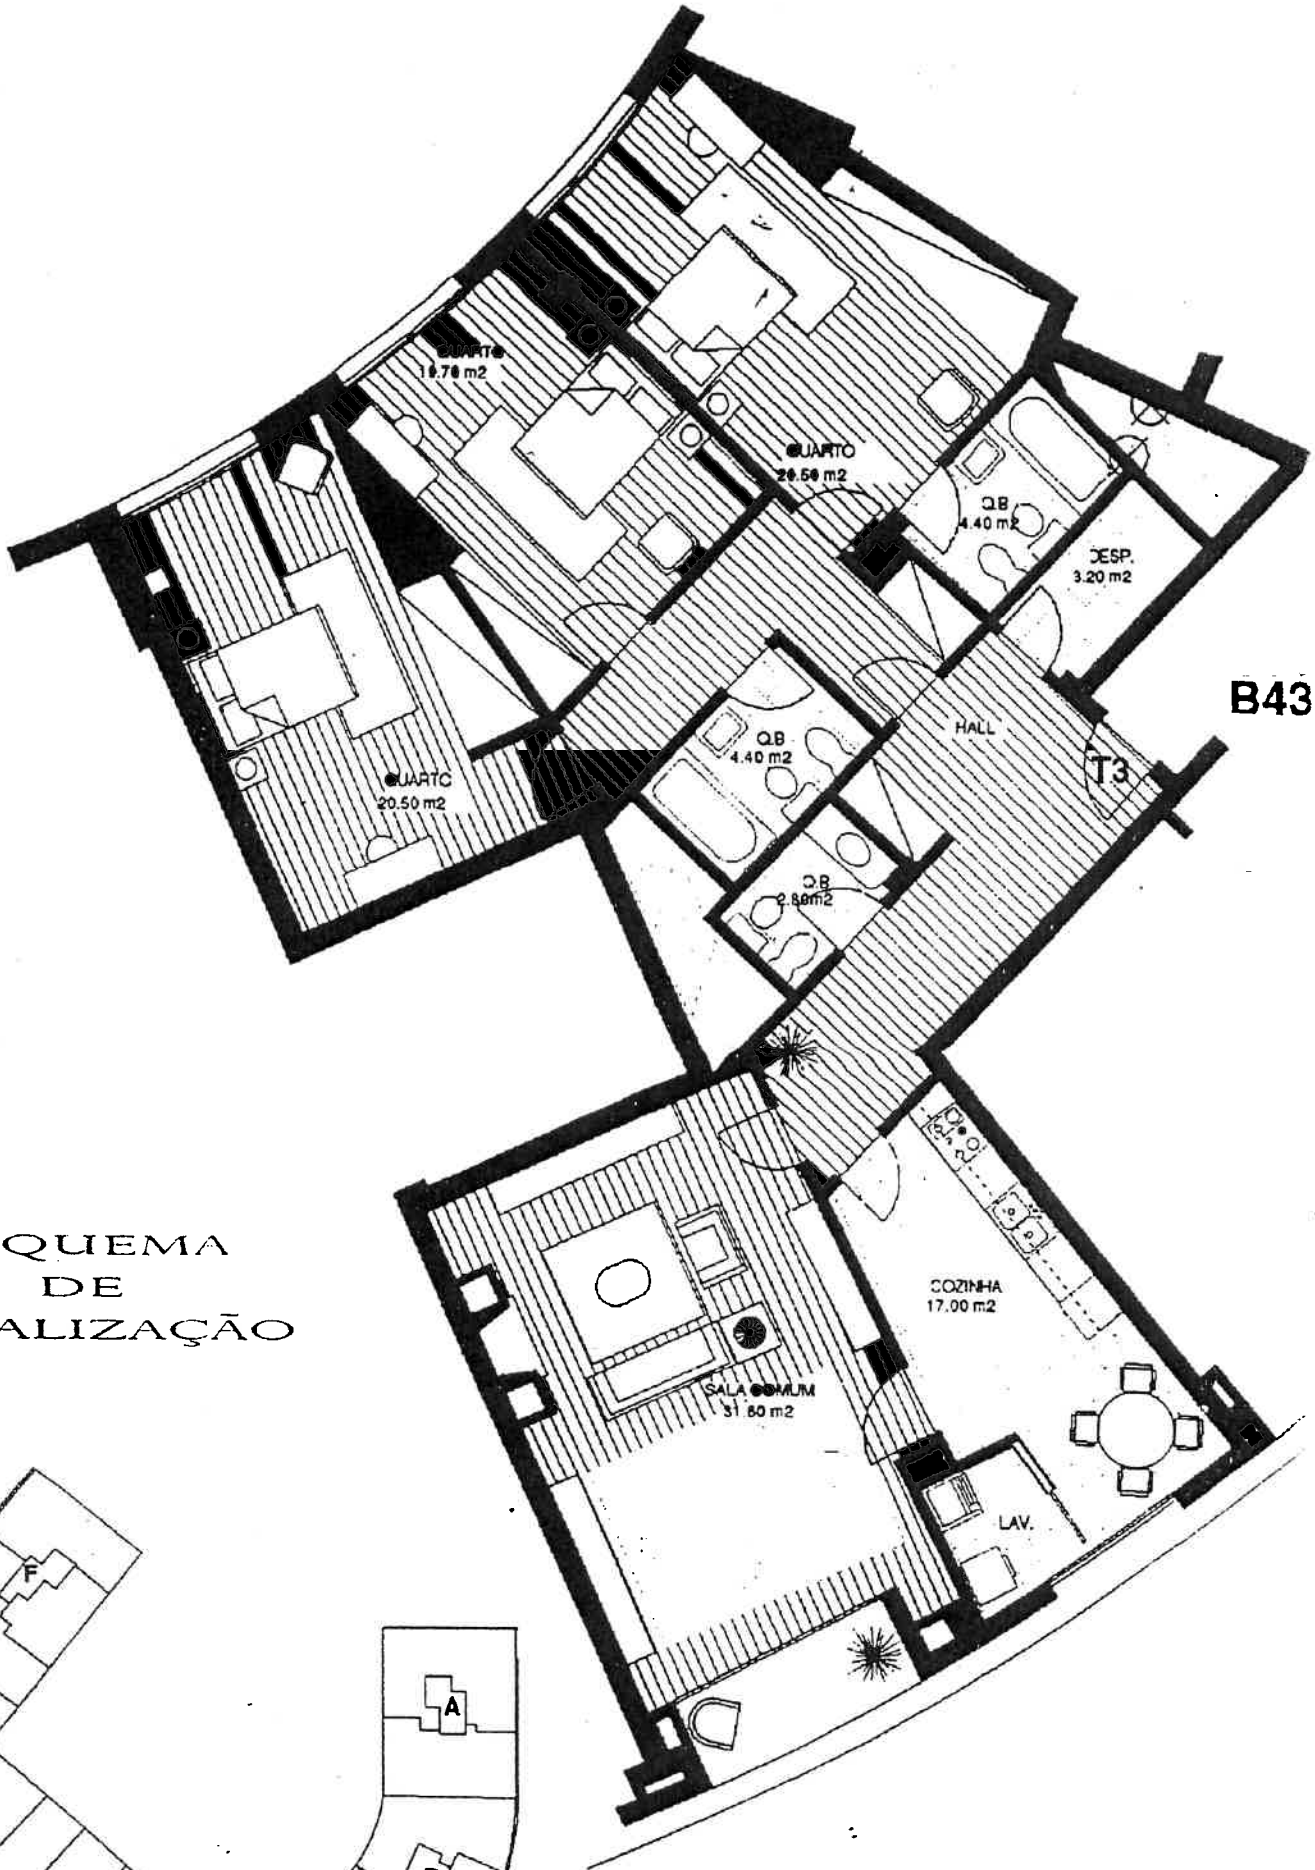
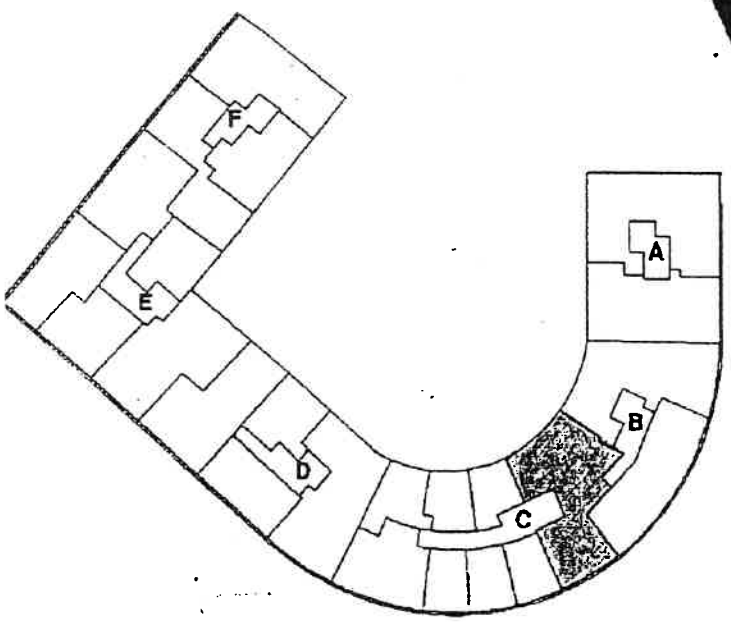


ESQUEMA
DE
LOCALIZAÇÃO

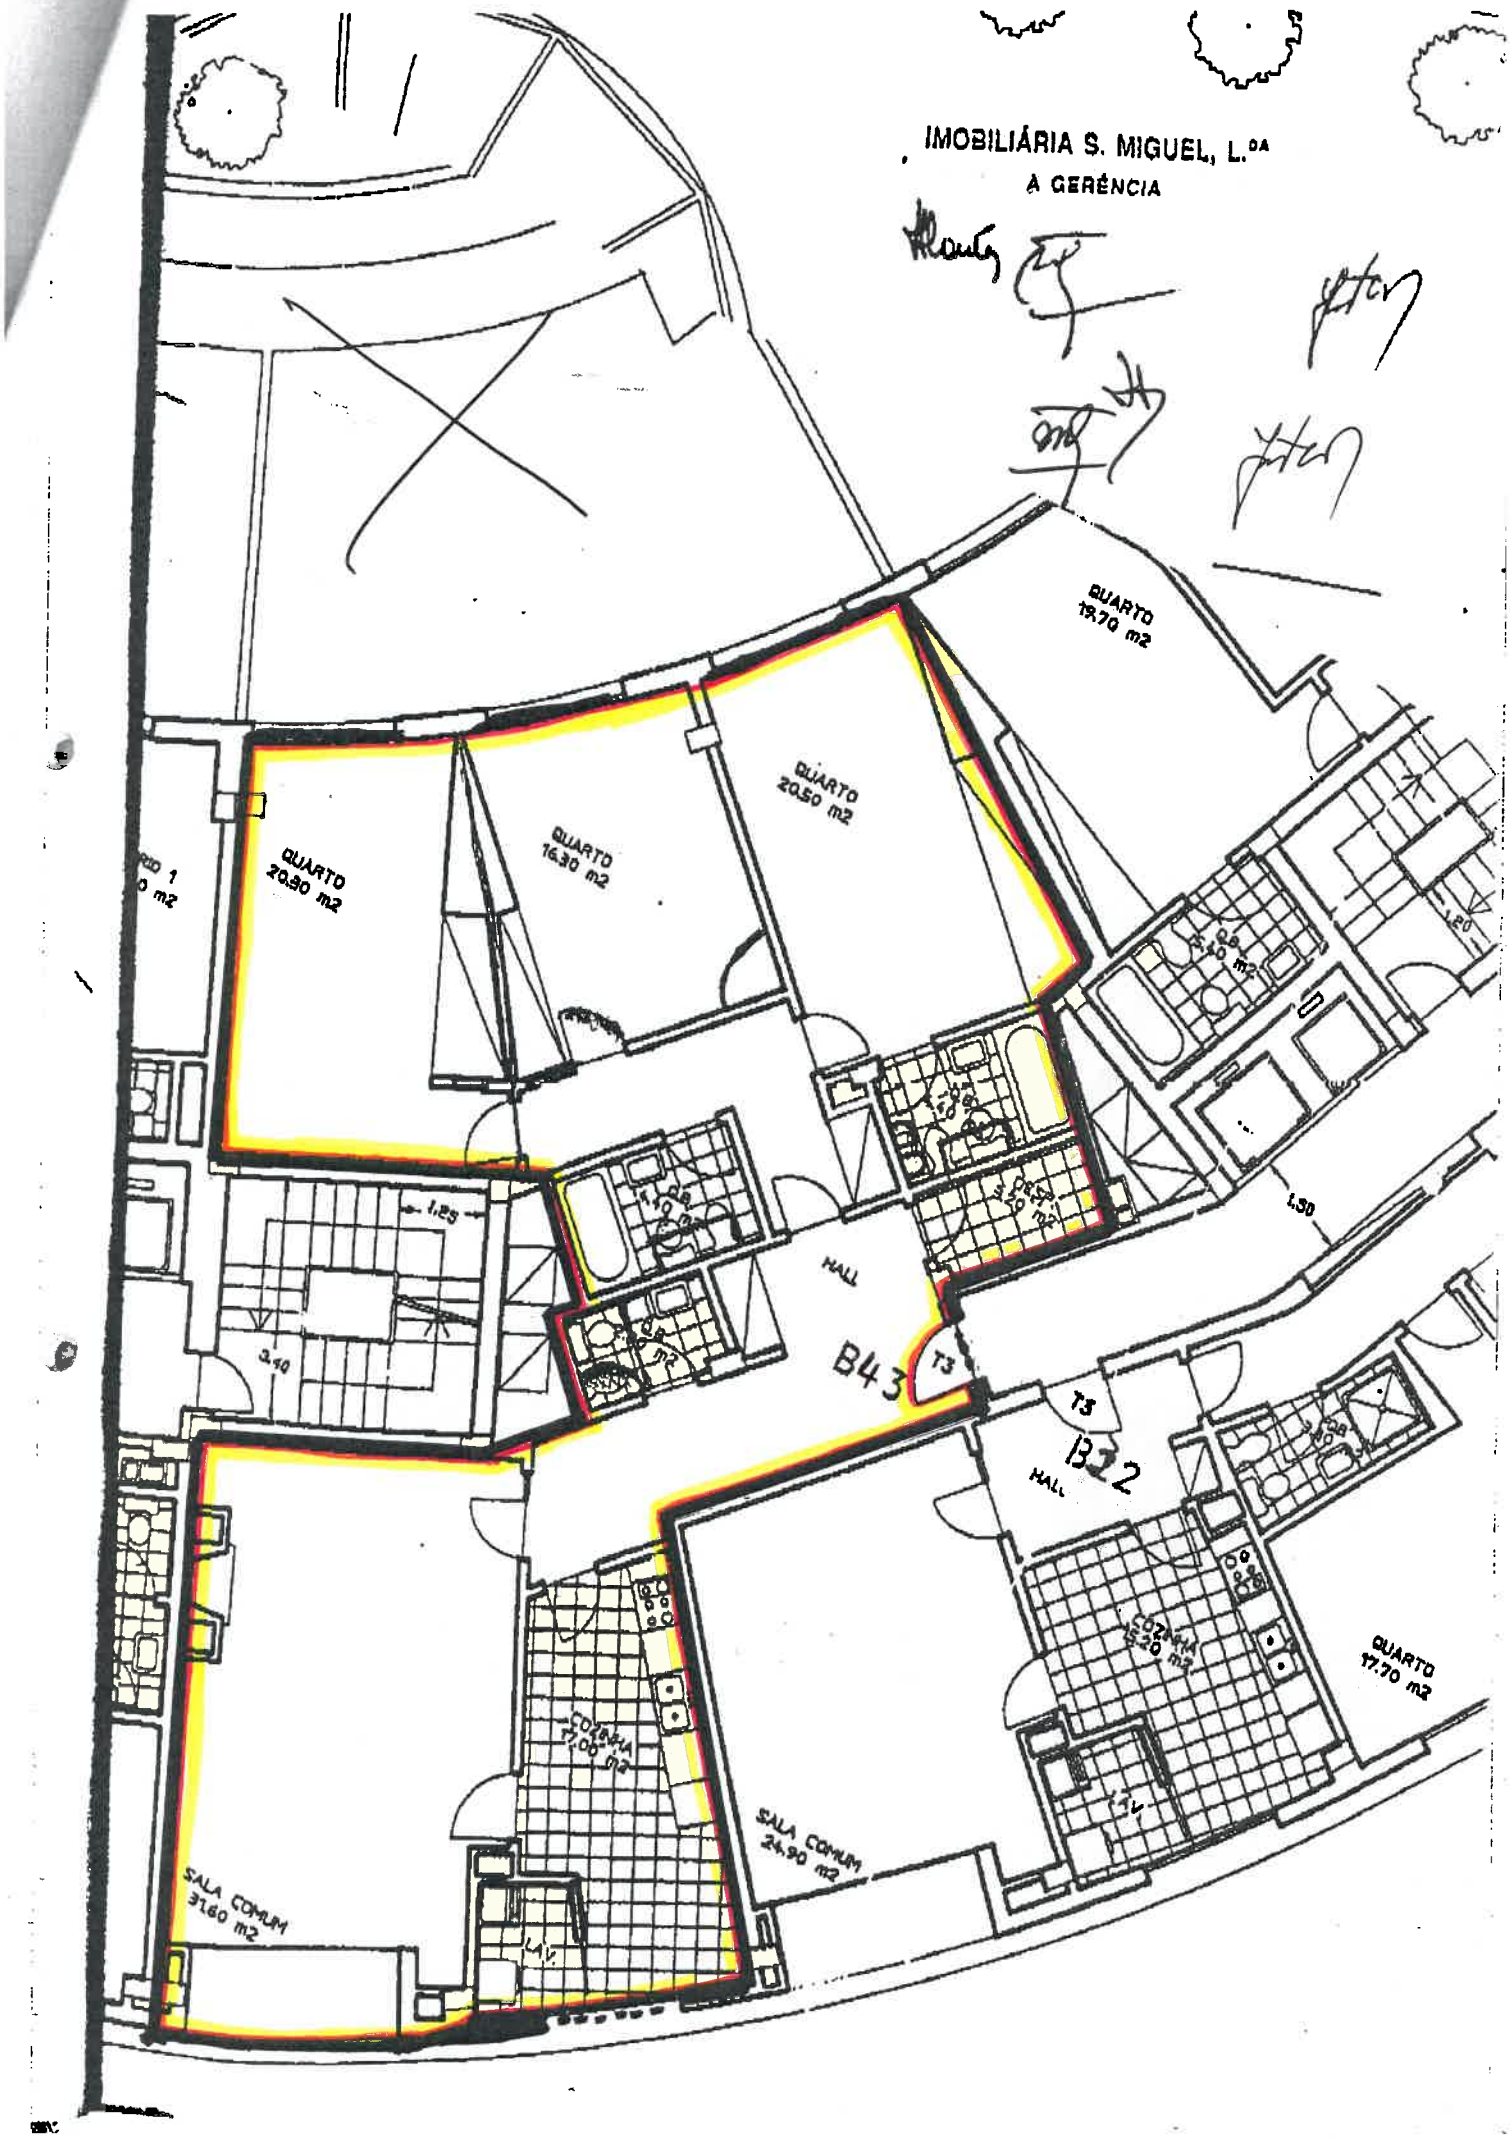

PLANTA DO 3º AO 8º ANDAR


IMOBILIÁRIA S. MIGUEL, L.DA
À GERÊNCIA
QUARTO 19.70 m2
QUARTO 20.50 m2
QUARTO 16.30 m2
QUARTO 20.30 m2
HALL
B43
T3
B22
SALA COMUM 37.60 m2
SALA COMUM 24.90 m2
QUARTO 17.70 m2
1.30
1.25
3.40

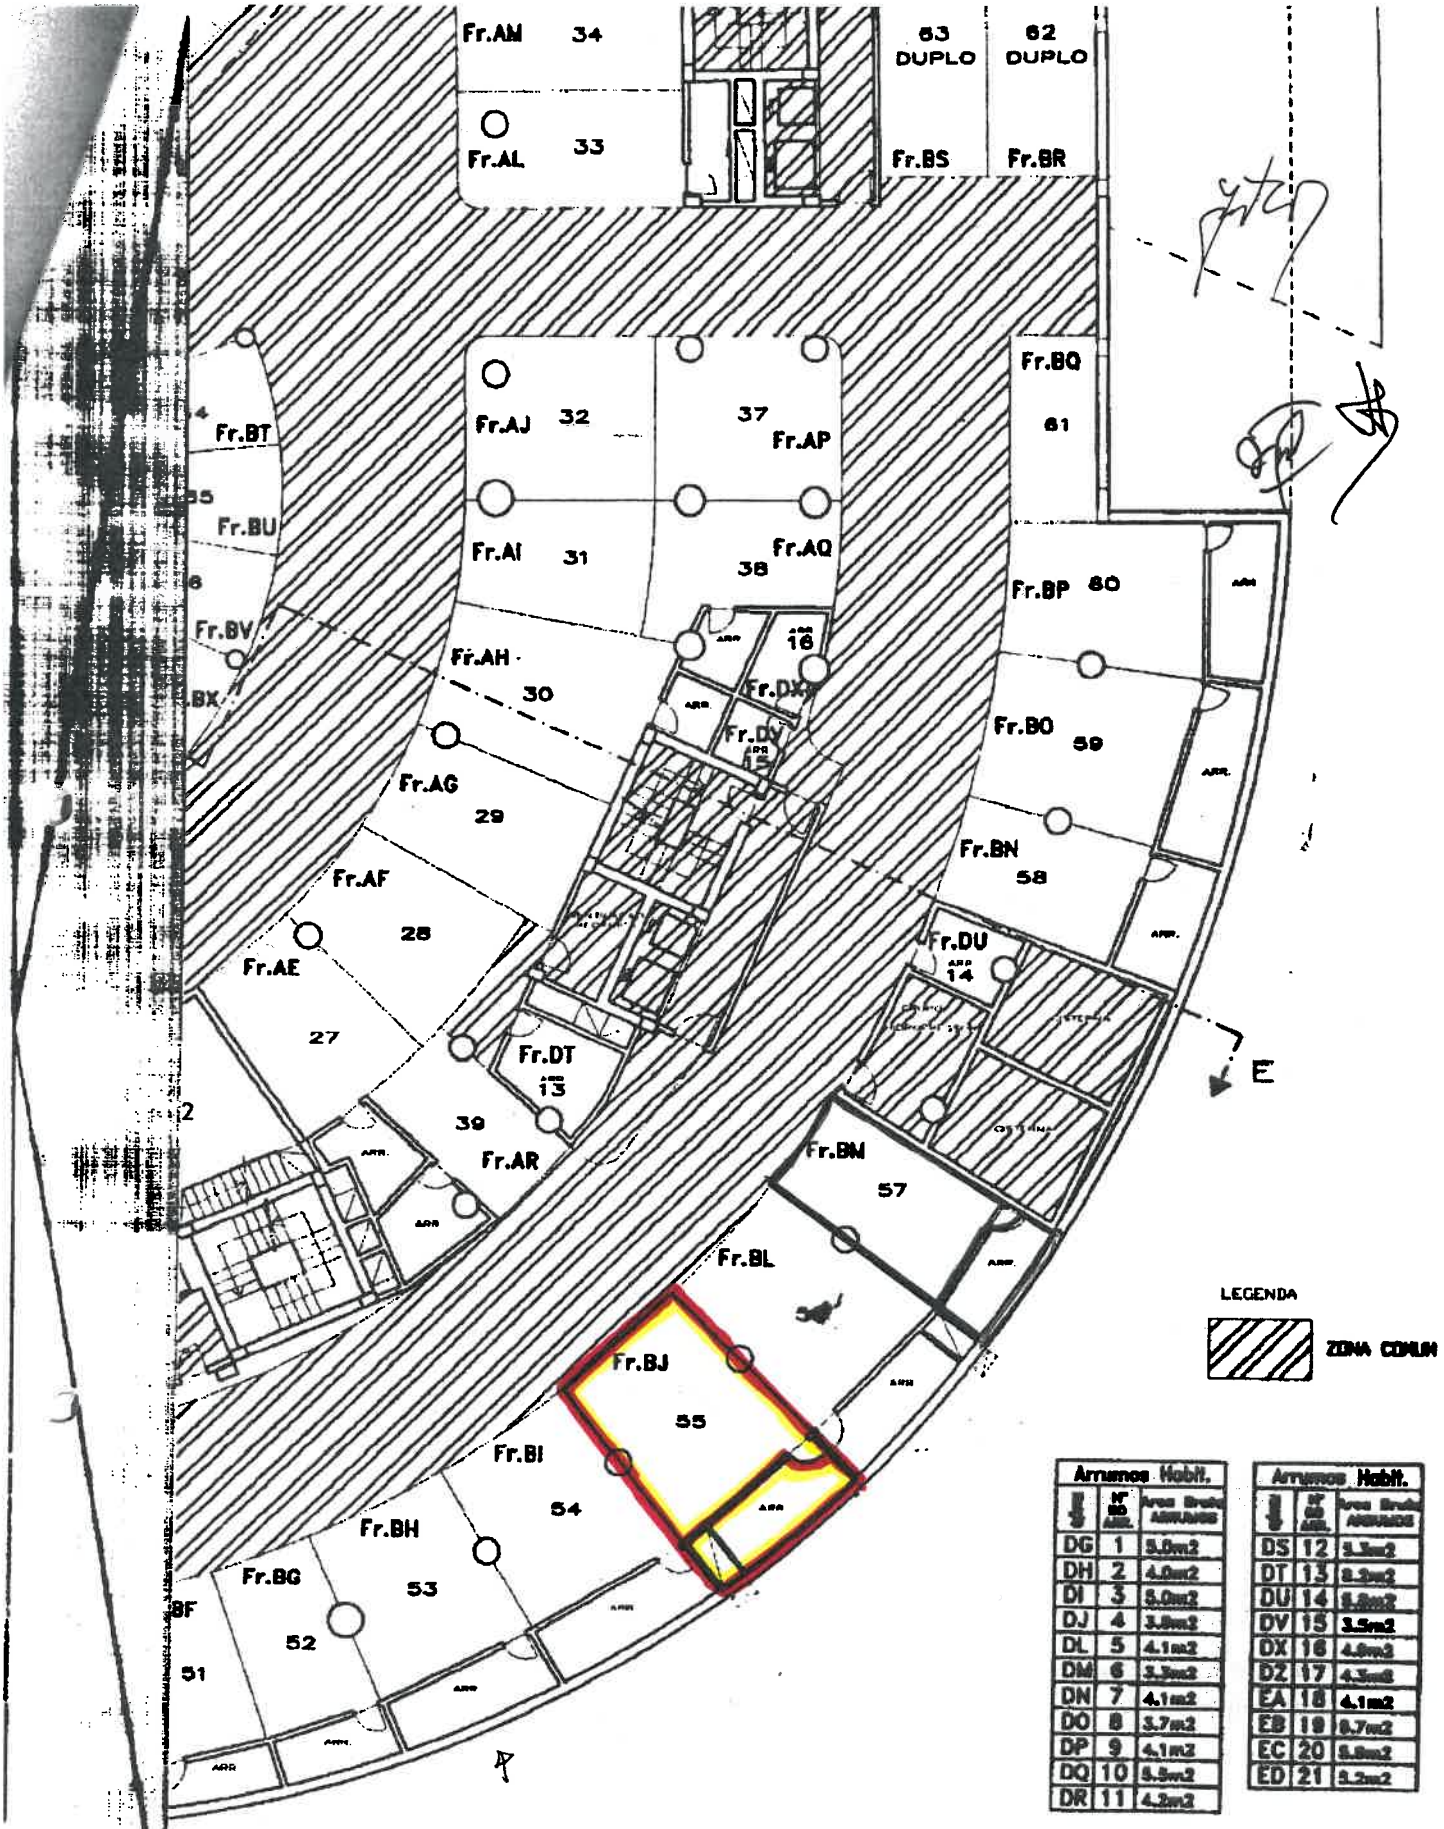

Arrumos Habit.		
	Nº	Area Bruta Arrumos
DG	1	5.0m2
DH	2	4.0m2
DI	3	5.0m2
DJ	4	3.8m2
DL	5	4.1m2
DM	6	3.3m2
DN	7	4.1m2
DO	8	3.7m2
DP	9	4.1m2
DQ	10	5.9m2
DR	11	4.2m2

Arrumos Habit.		
	Nº	Area Bruta Arrumos
DS	12	5.3m2
DT	13	8.9m2
DU	14	5.8m2
DV	15	3.5m2
DX	16	4.6m2
DZ	17	4.3m2
EA	18	4.1m2
EB	19	8.7m2
EC	20	5.8m2
ED	21	5.2m2

projectou	
desenhou	J-Paulo
copiou	
verificou	

requerente: IMOBILIARIA S.MIGUEL LDA
localização: GAVETO AV. D. MANUEL II COM RUA DUARTE PACHECO-LAVA-
arquitectura —aditamento—
CONSTRUÇÃO DE UM EDIFICIO
PLANTA DA CAVE

ESTCION. PRIVADO
PISO —1

os tecnicos

data 05/99
escalas 1/200
desenho nº 3
referencia MACAVSPH