
melhor T2

melhor Jo Projeto

T2 €59 R/C

379

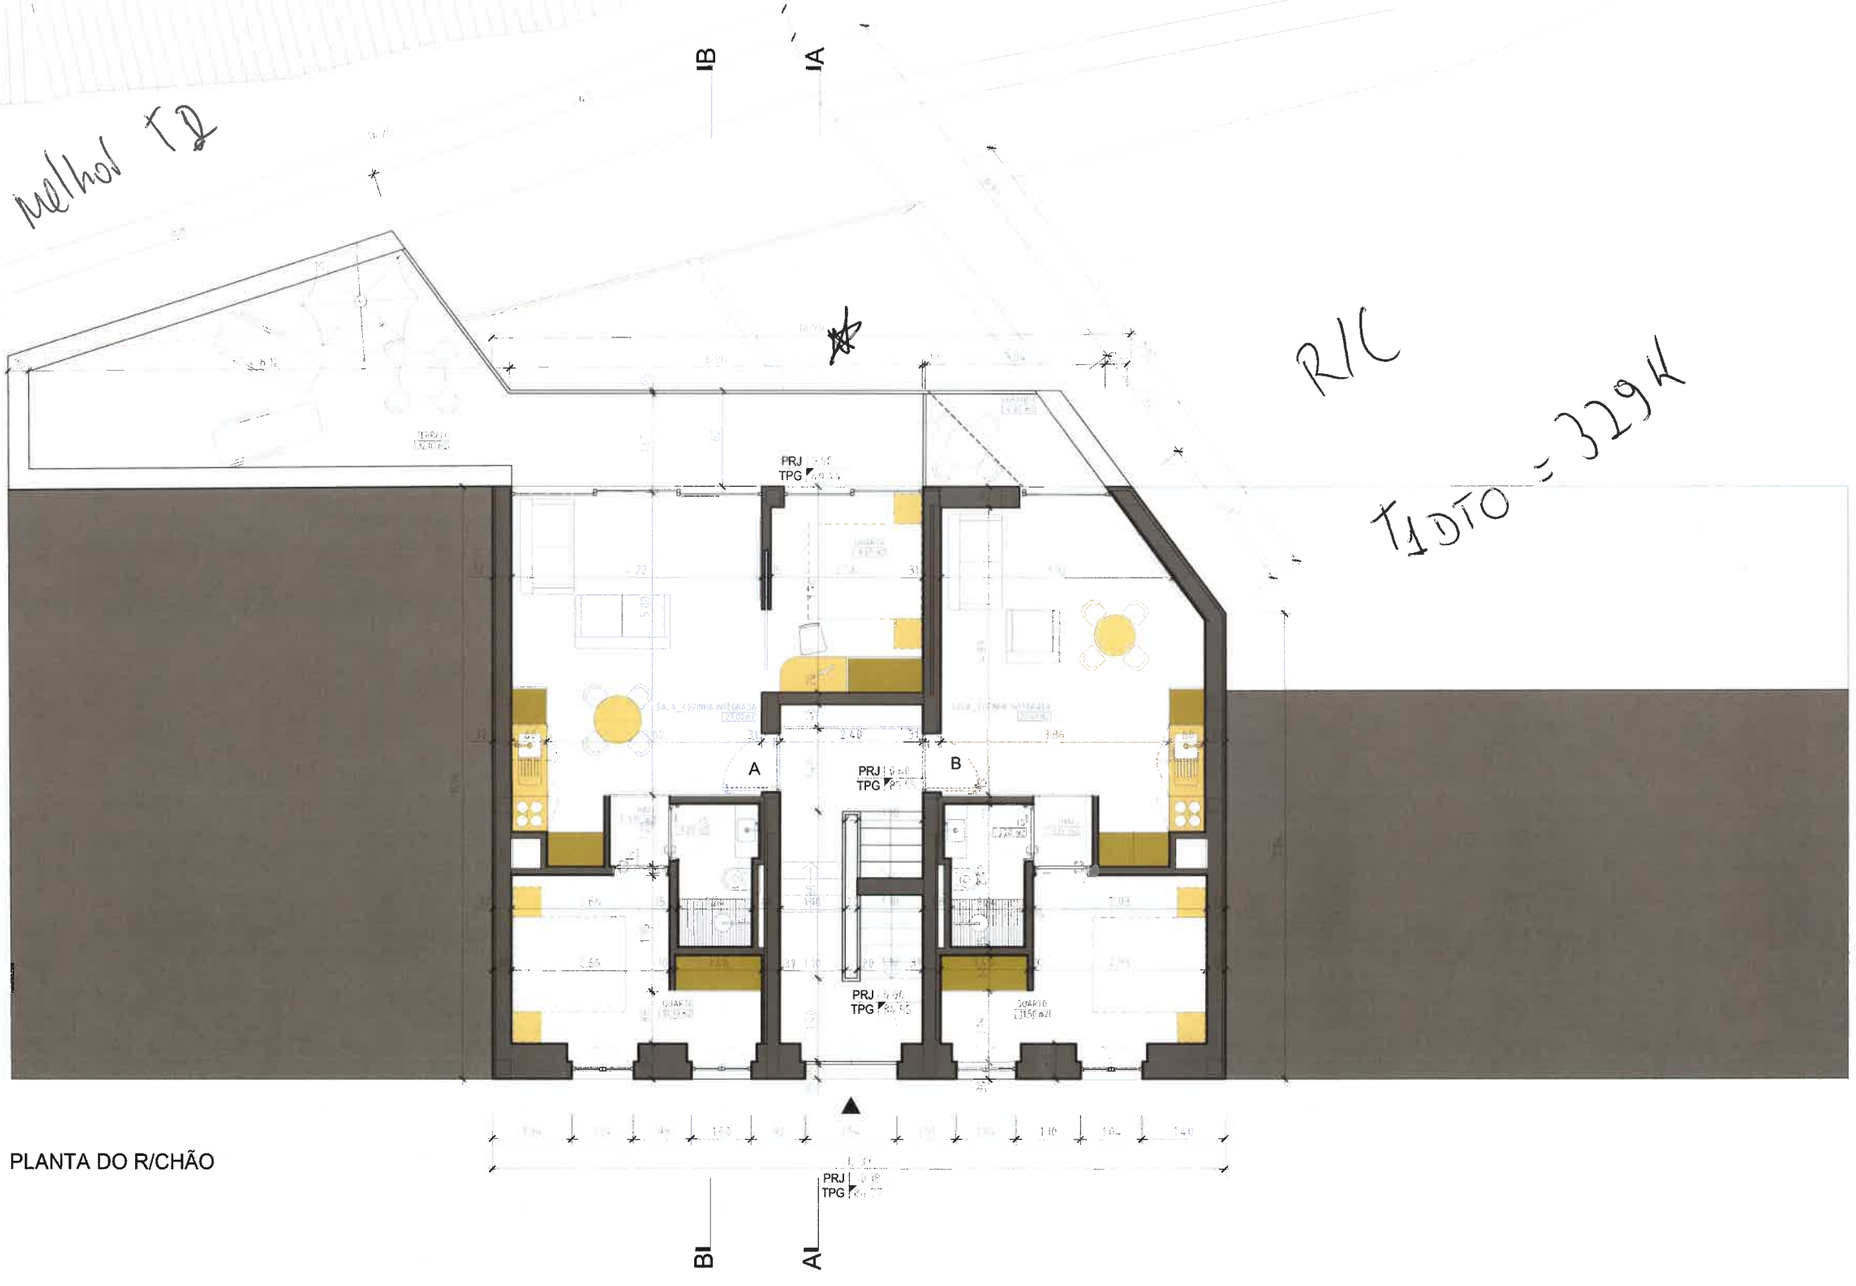

PLANTA DO R/CHÃO

LEGENDA DAS TIPOLOGIAS

A - T2 = 65,10 m2 + 38,50 m2 (varanda) = 103,60 m2

B - T1 = 56,45 m2 + 4,55 m2 (varanda) = 61,00 m2

albertovinagre arquitectos
rua da madalena,91 - 2ºD
1100 - 319 lisboa, portugal
tlf. +351 213 426 188
geral@albertovinagre.com
www.albertovinagre.com

Requerente
Entidade: SIMPLIFY Rubric Lda
Endereço: Rua Torcato José Clavine, nº 3 2º cave dtº 2800 710 Almada

Projectista
Coordenação: Alberto Vinagre, Arq.
Arquitectura: Alberto Vinagre, Arq. Pedro Teixeira Mendes, Arq.
Colaboração

Recuperação/ampliação de um Edifício para Apartamentos

Rua dos Sete Moinhos, 100-104, Lisboa

Arquitectura
Estudo Prévio

Planta do piso 0 - Proposta

Data Setembro 2025 Escala 1/100

P140ARQ D0.3.2 R 00

Documento