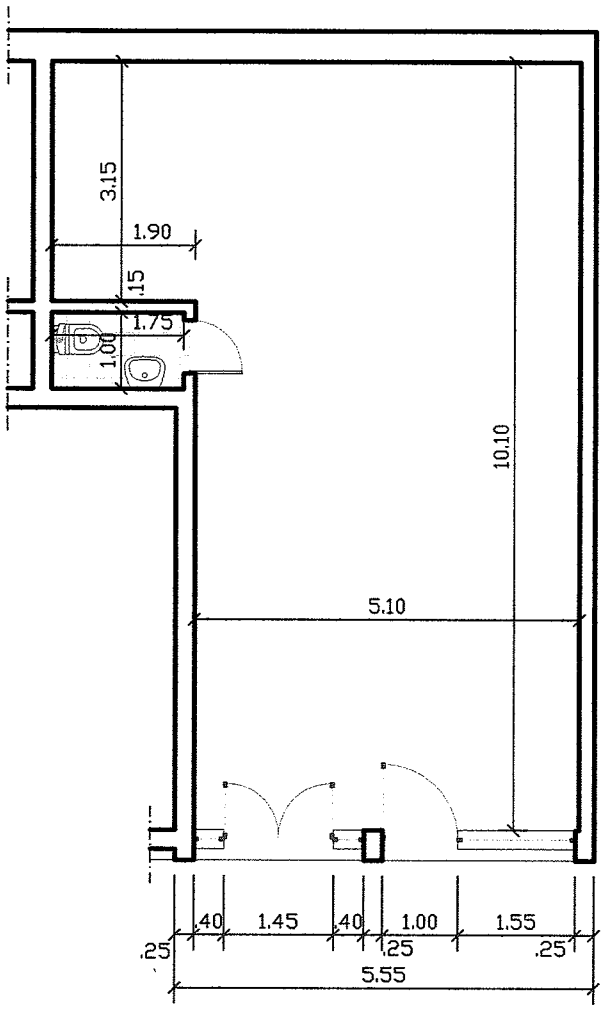


Area Bruta:

68.45m2

arquitectura
e urbanismo Lda.

O Arquitecto nº1860

Edifício Plurifamiliar

Planta da Cave Esquerda

Fracção B - Nº 2 B

Local : Praceta das Glicinias nº12
Agualva - Cacém

Data: Setembro 2005

Projecto de : Arquitectura

Função do Edifício: Comércio

Escala: 1/100

Desenho 1

Substitui: