
000006

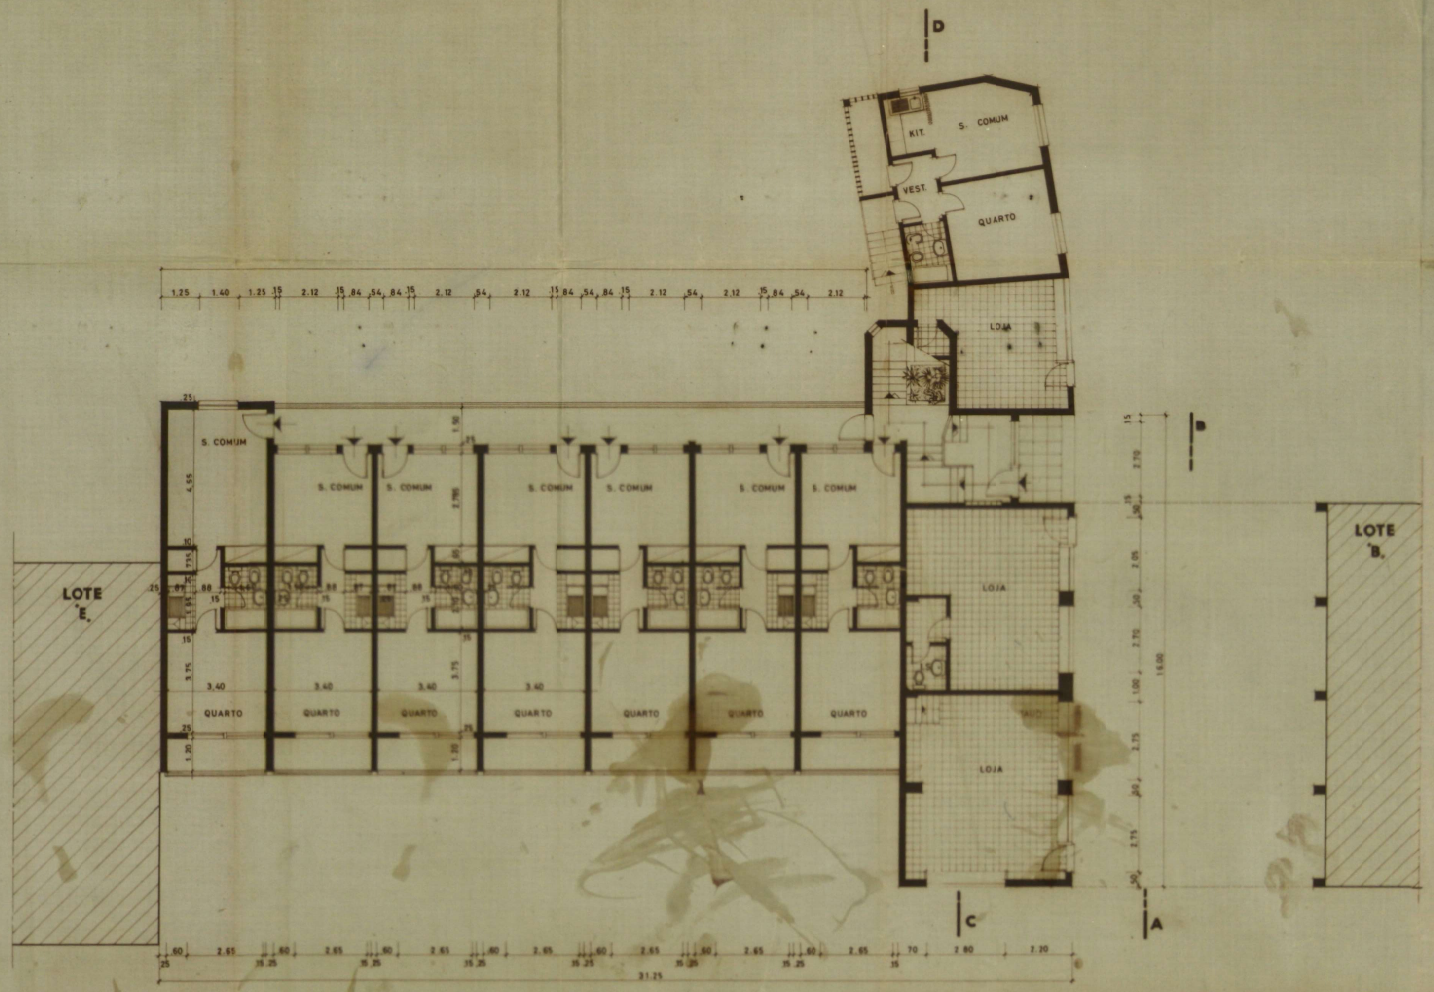

PLANTA DO 1º PISO

CLIENTE: SINIA SOC. GERAL DE INVESTIMENTOS PARA O COMÉRCIO E INDUSTRIA L.da	ASSUNTO: BLOCOS DE APARTAMENTOS EM S. PEDRO DO ESTORIL TELAS FINAIS	LOTE: D	3
ARQUITECTO: ENG. MELLO JOAQUIM FIGUEIREDO DE CASTRO	ESCALA: 1:100 PLANTA DO 1º PISO		A5
AV. DEFENSORES DE CHAVES, 28		5 de Jan. 1970	2