


Projecto para o predio que o Exmo Sr Francisco Antonio Carlos Ribeiro pretende construir no seu terreno na rua em construcção proximo do apeadeiro do Rego.

Escala 1:100.

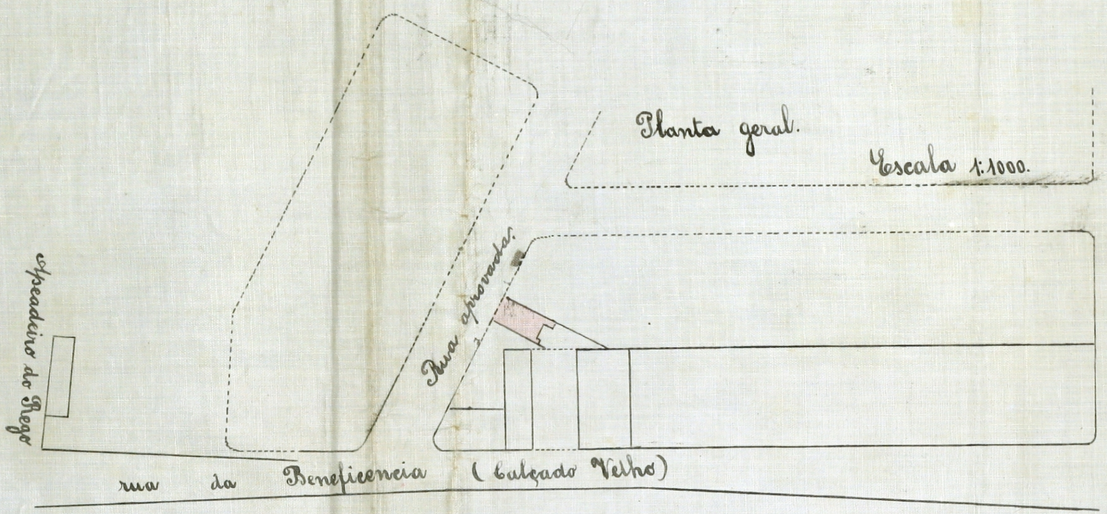


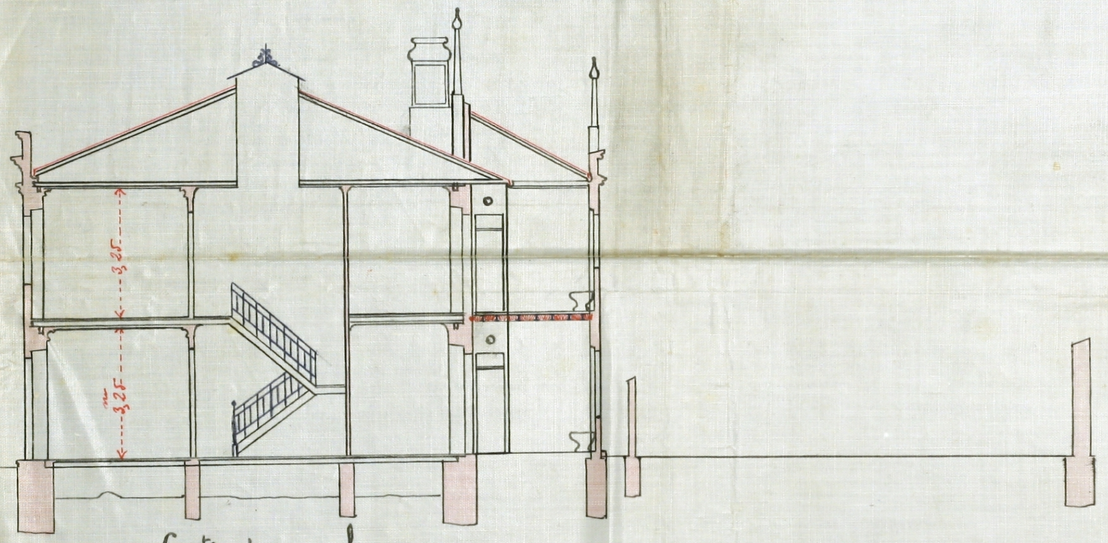


Corte por a. b.

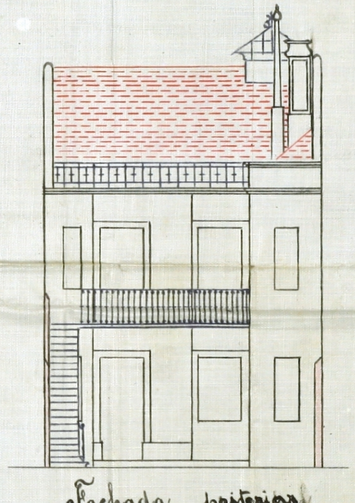


Fachada posterior

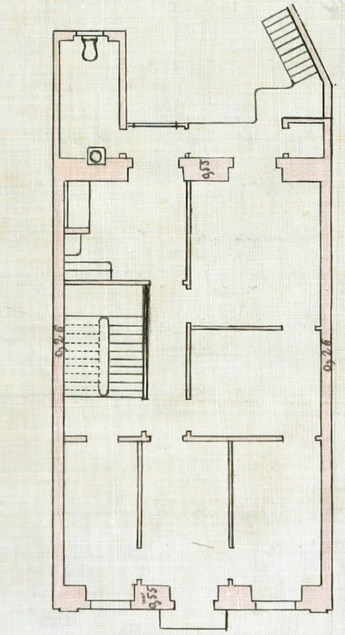

Planta do 1º andar

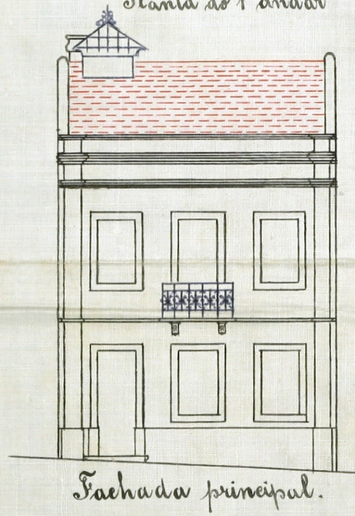

Fachada principal.

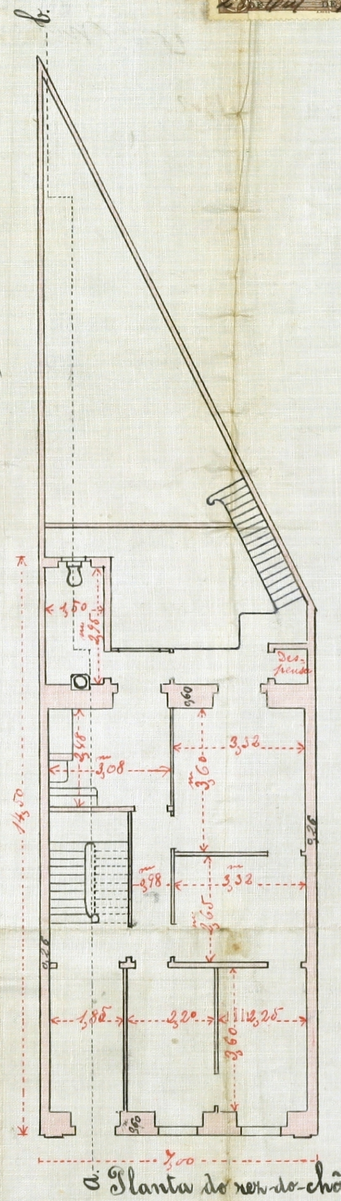

a. Planta do rez-do-chão

©2026 Arquivo Municipal de Lisboa - Obra: 39680 Processo: 7413/1/REP/PG/1913 Folha: 3 - Powered by mind
Func: 109882 Pedido: CML-10526888-C240-R Morada: RUA FILIPE DA MATA, 12