Folha —9—
Proc. 2836/[illegible]00

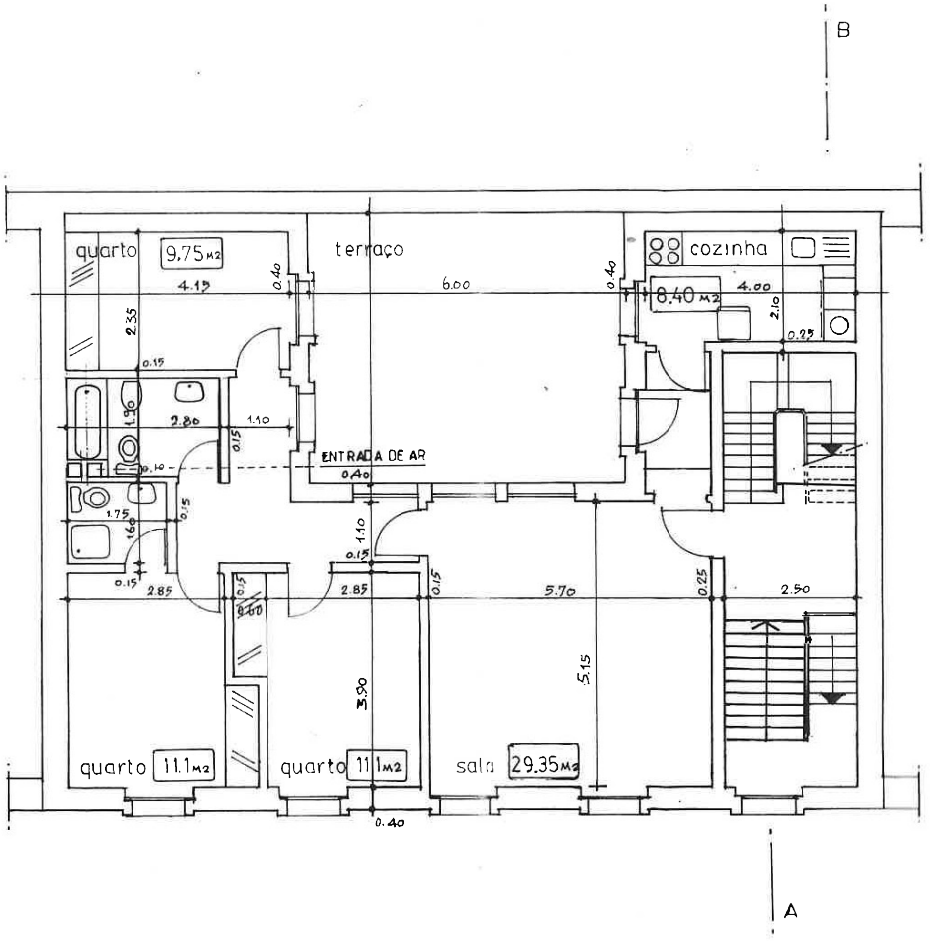

CÂMARA MUNICIPAL DE LISBOA
D. M. P. G. U.
D. A. U. - C. V.
VISTO
31 / 7 / 2000
A Engenheira
Isabel Gago

TELAS FINAIS

JACOME DA COSTA arquitecto 3/D	
SOC. COM. SANTA JUSTA TRAV. DA GALÉ, nº 26	Escala 1:100
	N.Des. 2b
PLANTA DO 1º ANDAR	Data 6/2000
Substitui:	
Substituído por:	