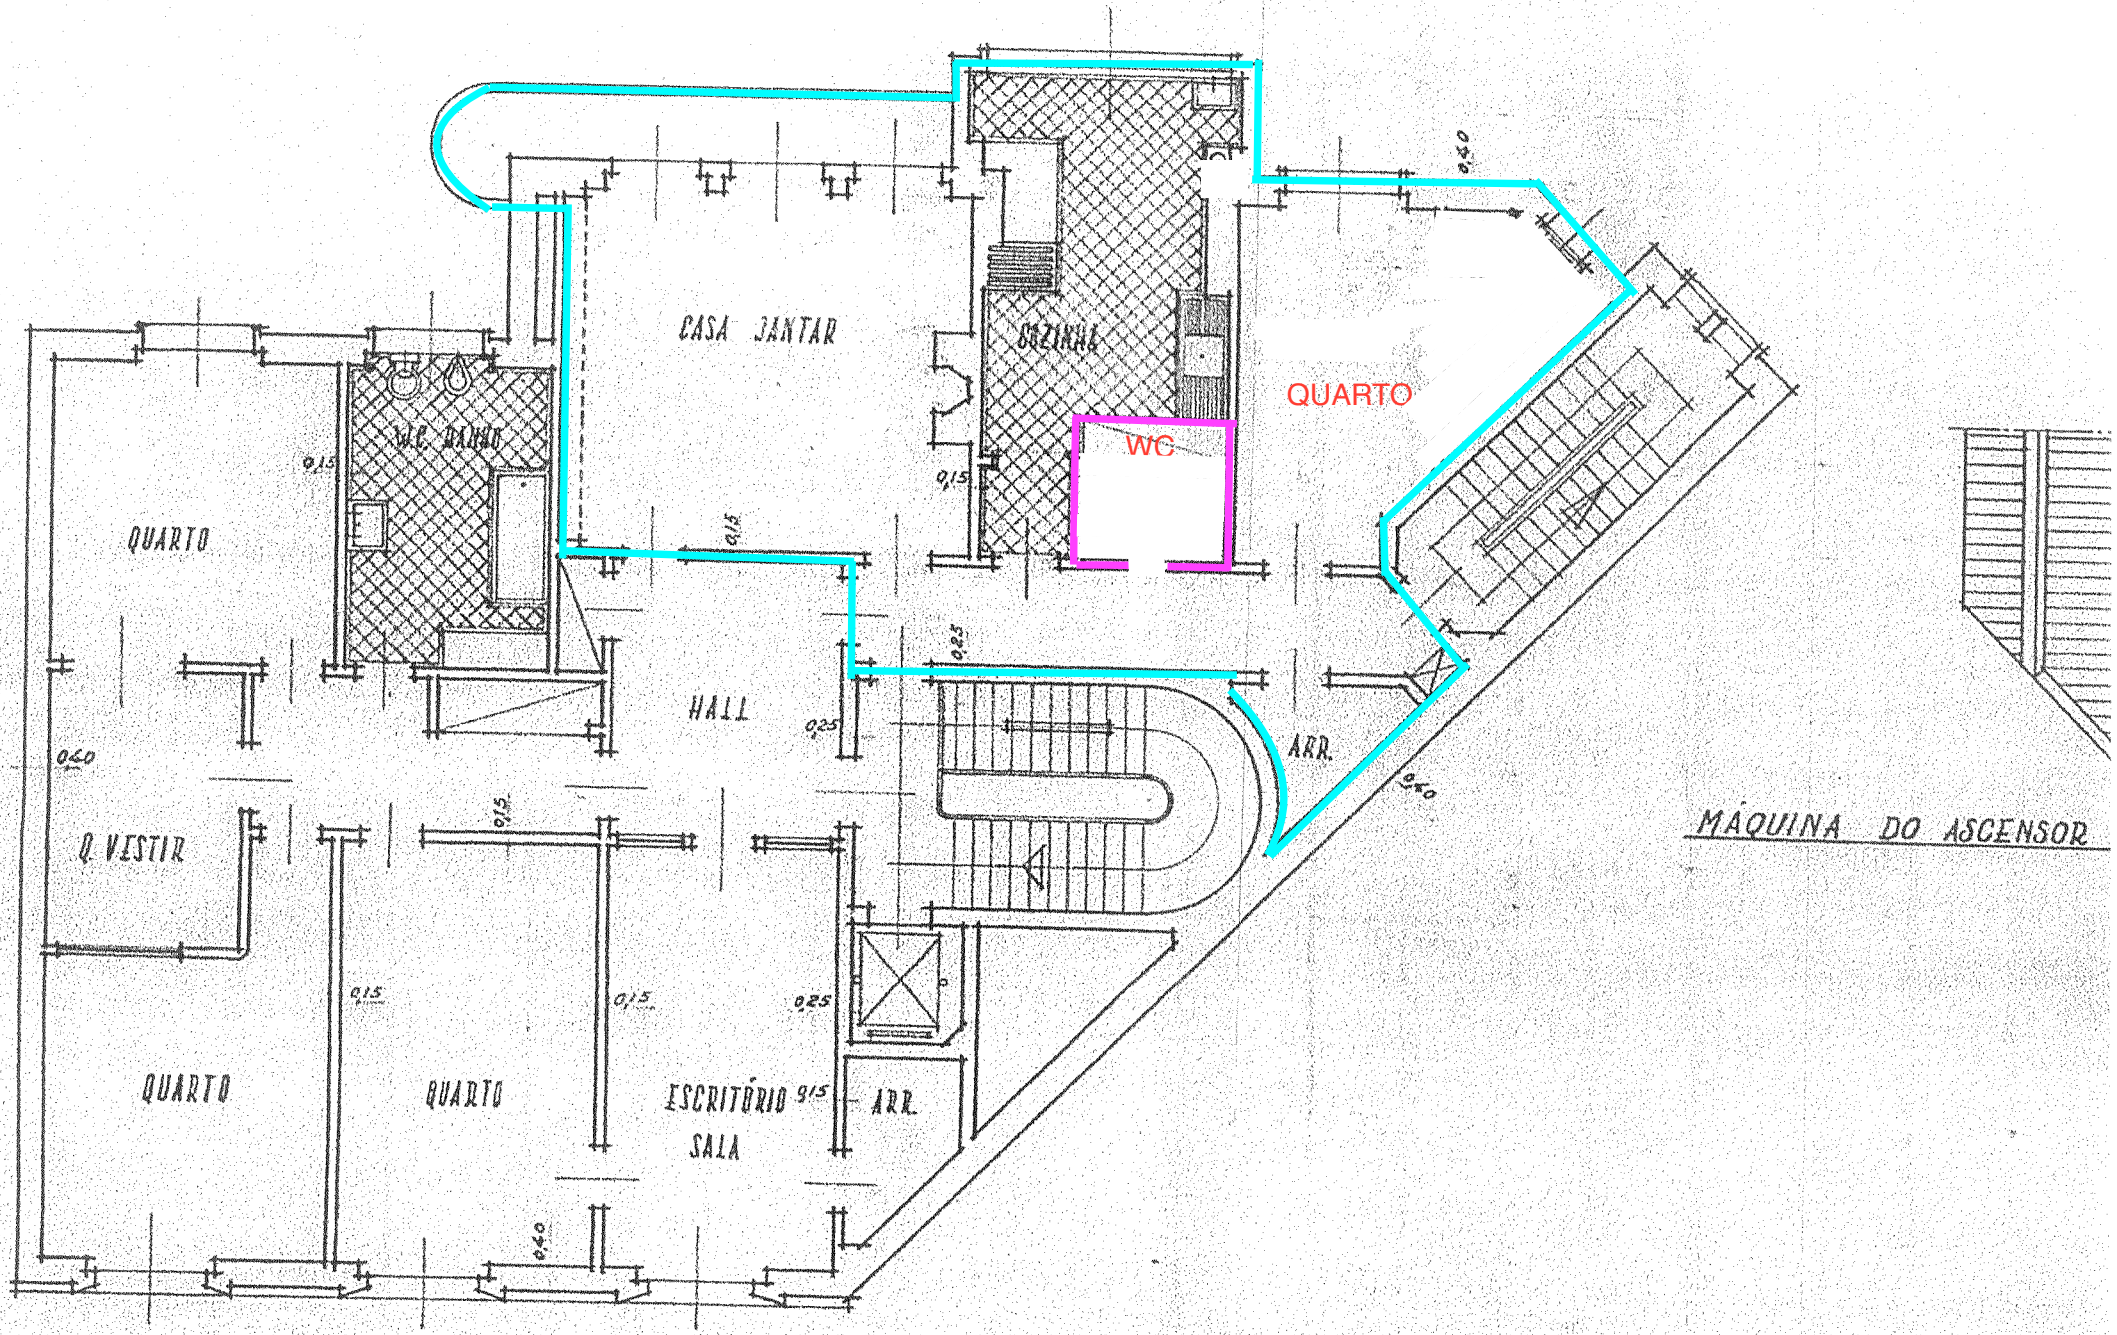

CASA JANTAR
COZINHA
QUARTO
WC
W.C. BANHO
QUARTO
HALL
ARR.
MÁQUINA DO ASCENSOR
Q VESTIR
QUARTO
QUARTO
ESCRITÓRIO
SALA
ARR.
0,15
0,25
0,40