

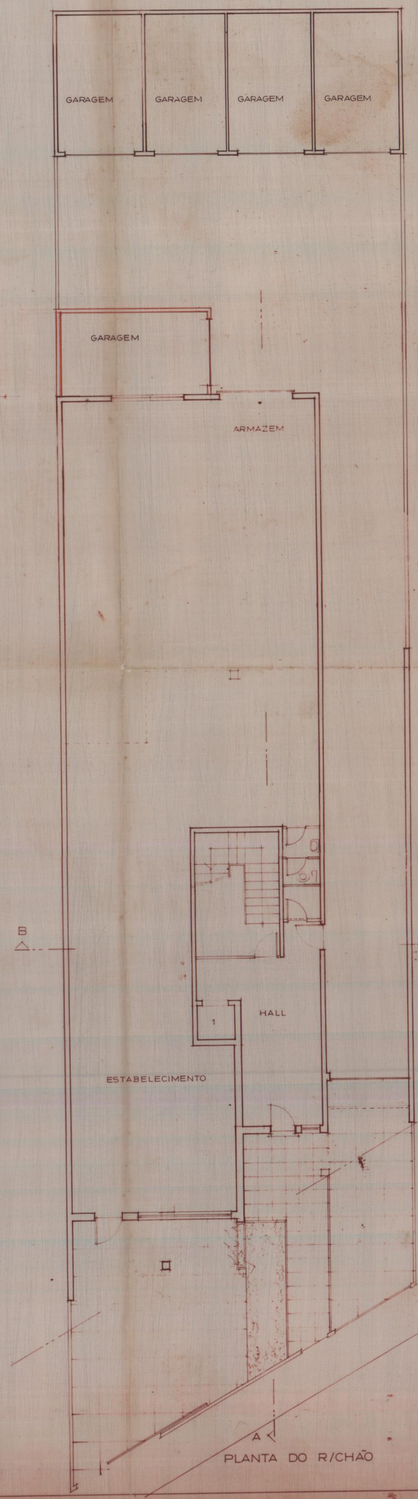


PLANTA DO R/CHÃO

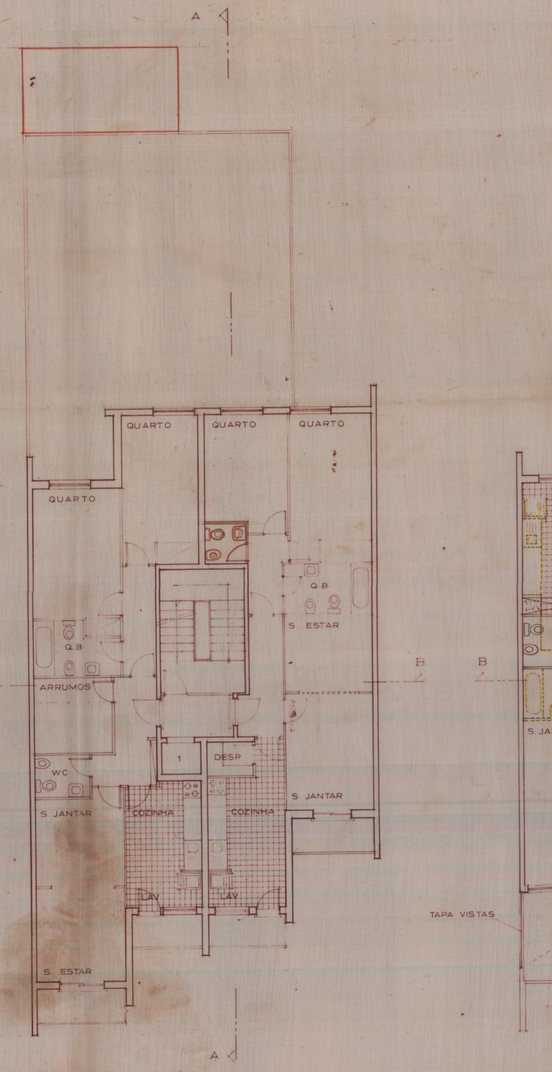


PLANTA DO 1º, 2º ANDAR

1 ESPAÇO PARA ELEVADOR 2 ARRUMOS DO CONDOMINIO

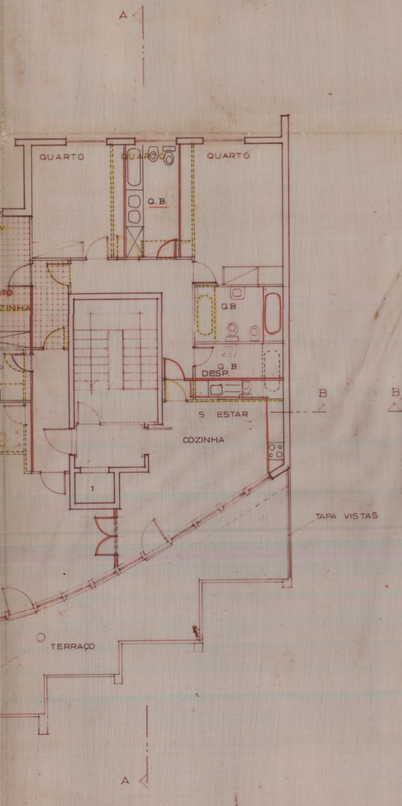


PLANTA DO RECUADO

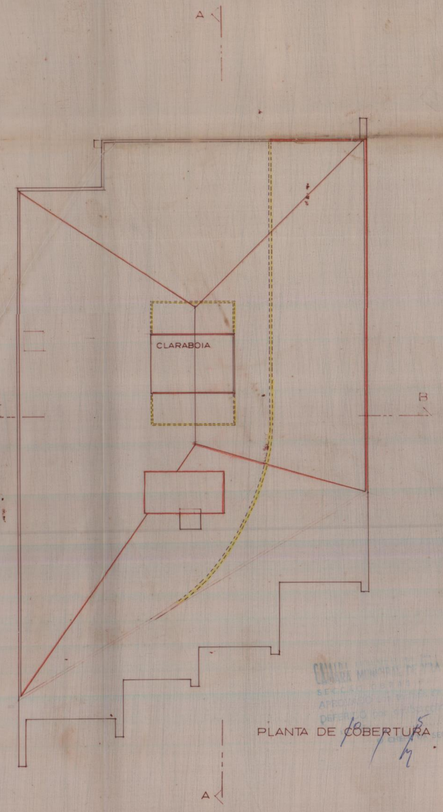


PLANTA DE COBERTURA


DEOCLECIANO LINCOL RODRIGUES SABENÇA				
LUGAR DO CORVO — ARCOZELO V. N. DE GAIA				
CONSTRUÇÃO DE PREDIO				
PLANTAS				ESC. 1:100
		desenhou	projectou	des nº 1

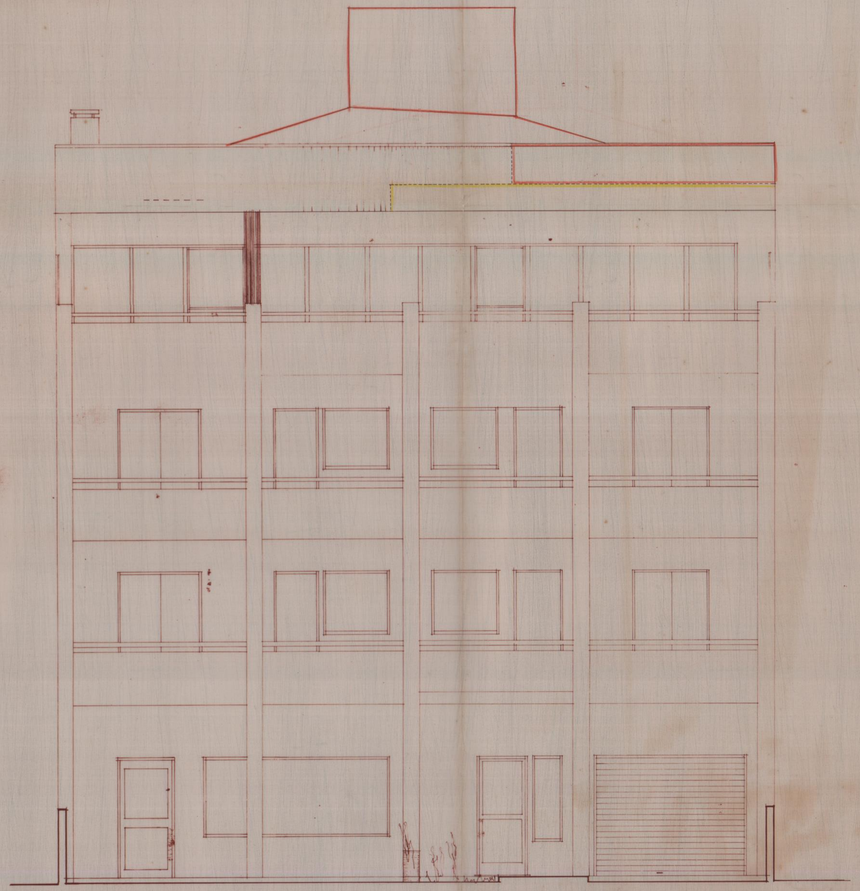

ALÇADO PRINCIPAL

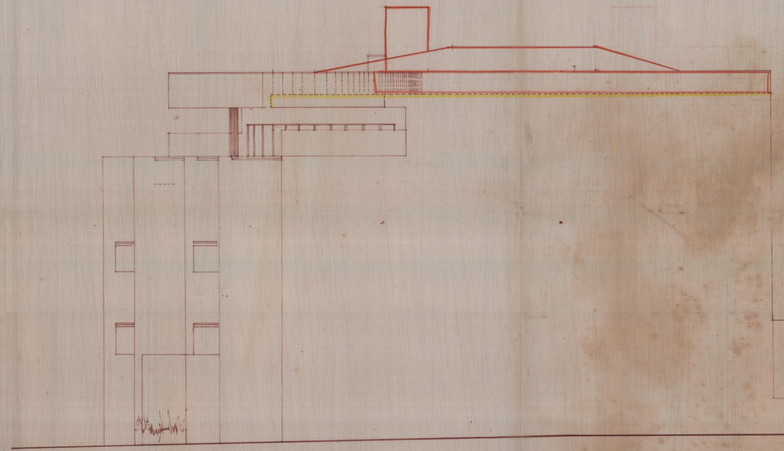

ALÇADO LATERAL DIREITO

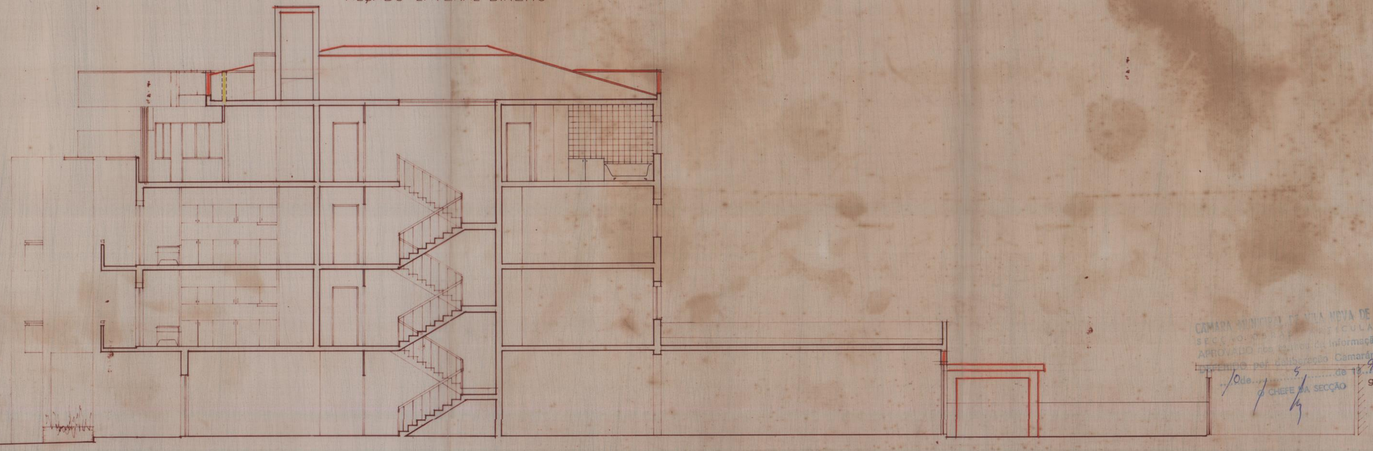


3 CORTE A-A

3 ESPAÇO PARA ELEVADOR HIDRAULICO

DEOCLECIANO LINCOL RODRIGUES SABENÇA
LUGAR DO CORVO - ARCOZELO V. N. DE GAIA
CONSTRUÇÃO DE PRÉDIO
ALÇADOS E CORTE

1:50
ESC 1:100


desenhou | detectou | desenho 2

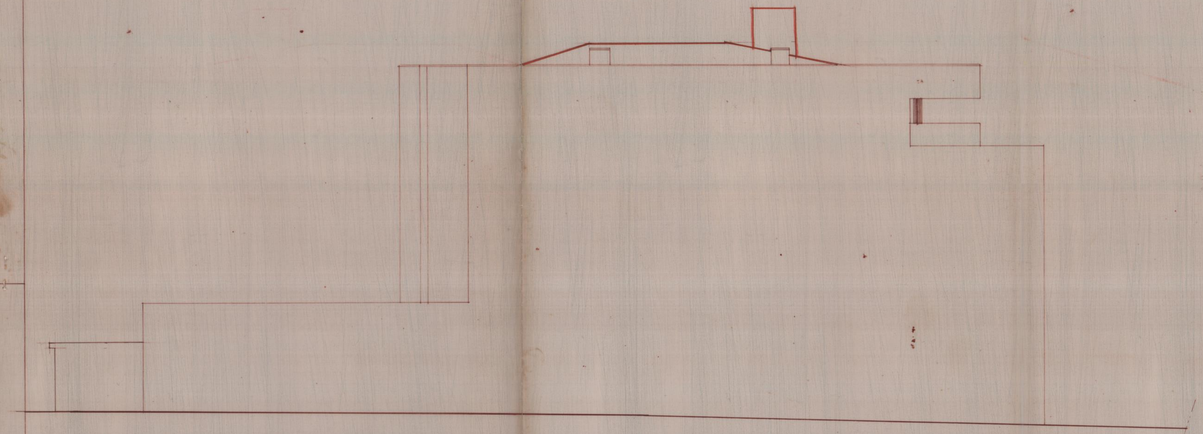


ALÇ. LATERAL ESQUERDO



ALÇADO GARAGENS

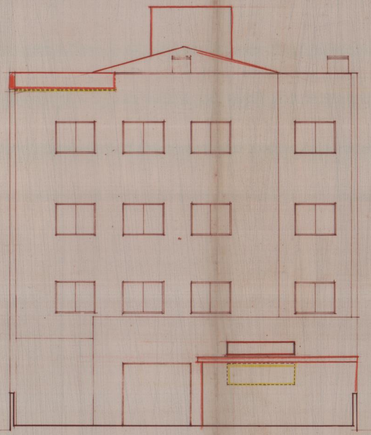

ALÇADO POSTERIOR

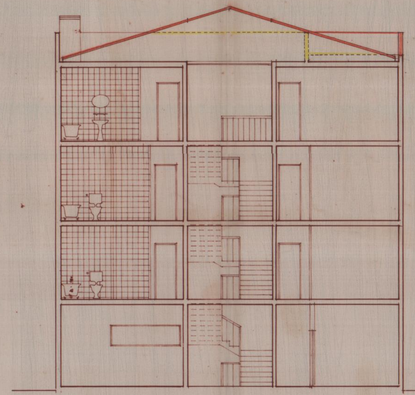

CORTE B-B

CÂMARA MUNICIPAL DE VILA NOVA DE GAIA
SECÇ
APROVADO por Subdelegação Comissão
DEFERIDO por Subdelegação Comissão de 19..
10 de 5
CHEFE DA SECÇÃO

DEOCLECIANO LINCOL RODRIGUES SABENÇA
LUGAR DO CORVO – ARCOZELO V N DE GAIA
CONSTRUÇÃO DE PRÉDIO
ALÇADOS E CORTE
ESC 1:100
desenhou projectou
des nº 3