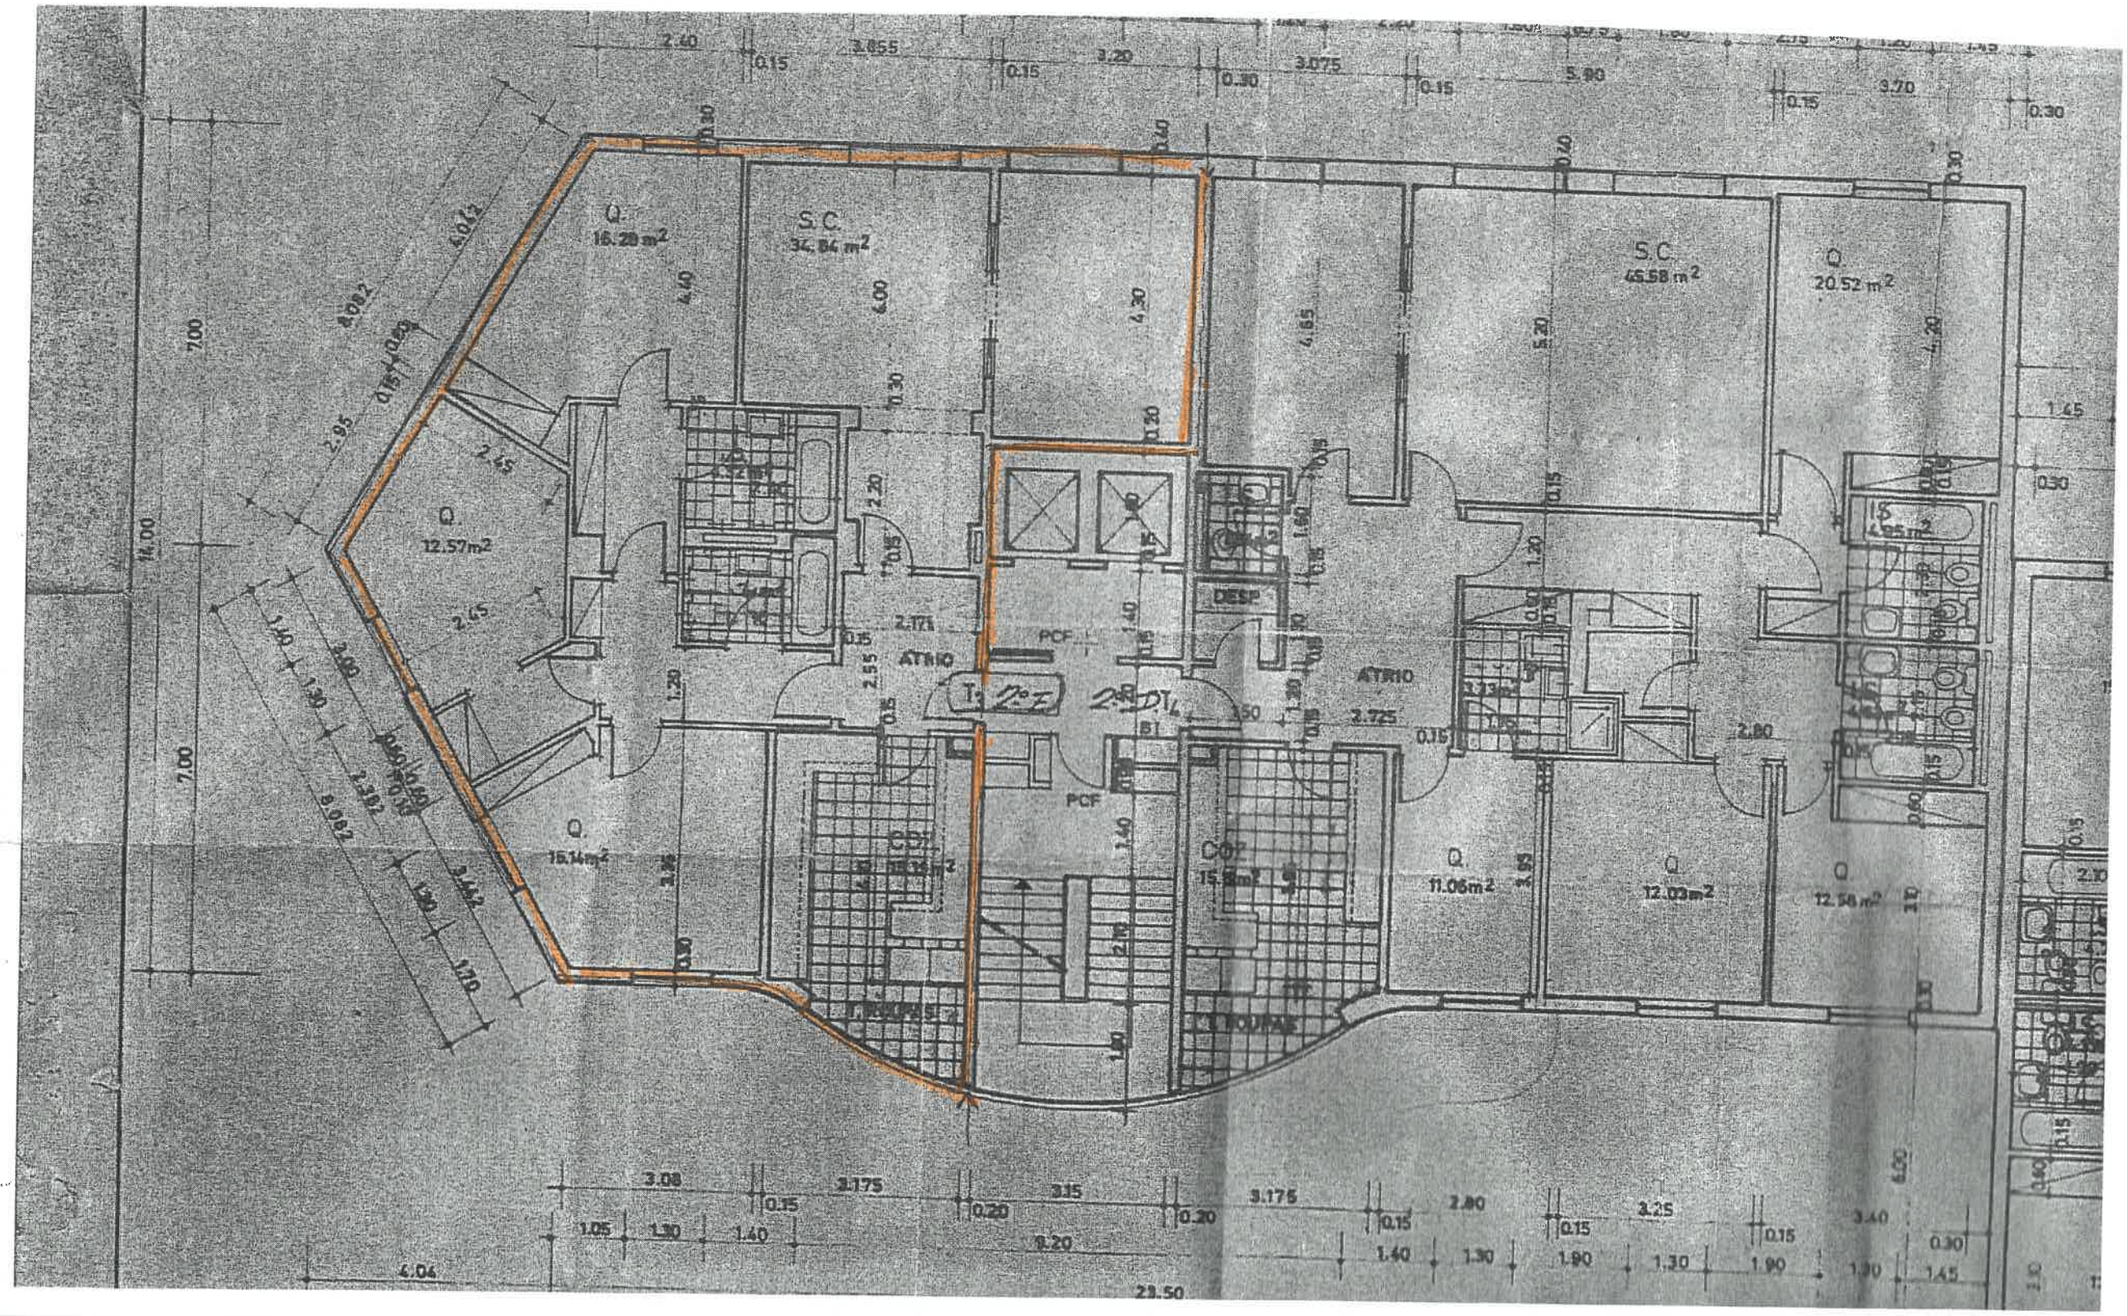
Q.
16.28 m²
S.C.
34.84 m²
S.C.
45.58 m²
Q.
20.52 m²
Q.
12.57m²
Q.
15.14m²
COZ
15.83m²
Q.
11.06m²
Q.
12.03m²
Q.
12.58m²
ATRIO
ATRIO
DESP
PCF
PCF
BL
BL
T: 2°Z
2.40
0.15
3.855
0.15
3.20
0.30
3.075
0.15
5.90
0.15
3.70
0.30
7.00
14.00
7.00
4.042
4.042
2.95
2.45
2.45
1.40
1.30
3.00
3.042
3.042
1.30
1.70
4.30
4.65
5.20
4.20
1.45
0.30
2.171
2.55
2.725
2.80
3.08
0.15
3.175
0.20
3.15
0.20
1.05
1.30
1.40
8.20
4.04
23.50
3.175
0.15
2.80
0.15
3.25
0.15
3.40
0.30
1.40
1.30
1.90
1.30
1.90
1.90
1.45