PLANTA DO R/C

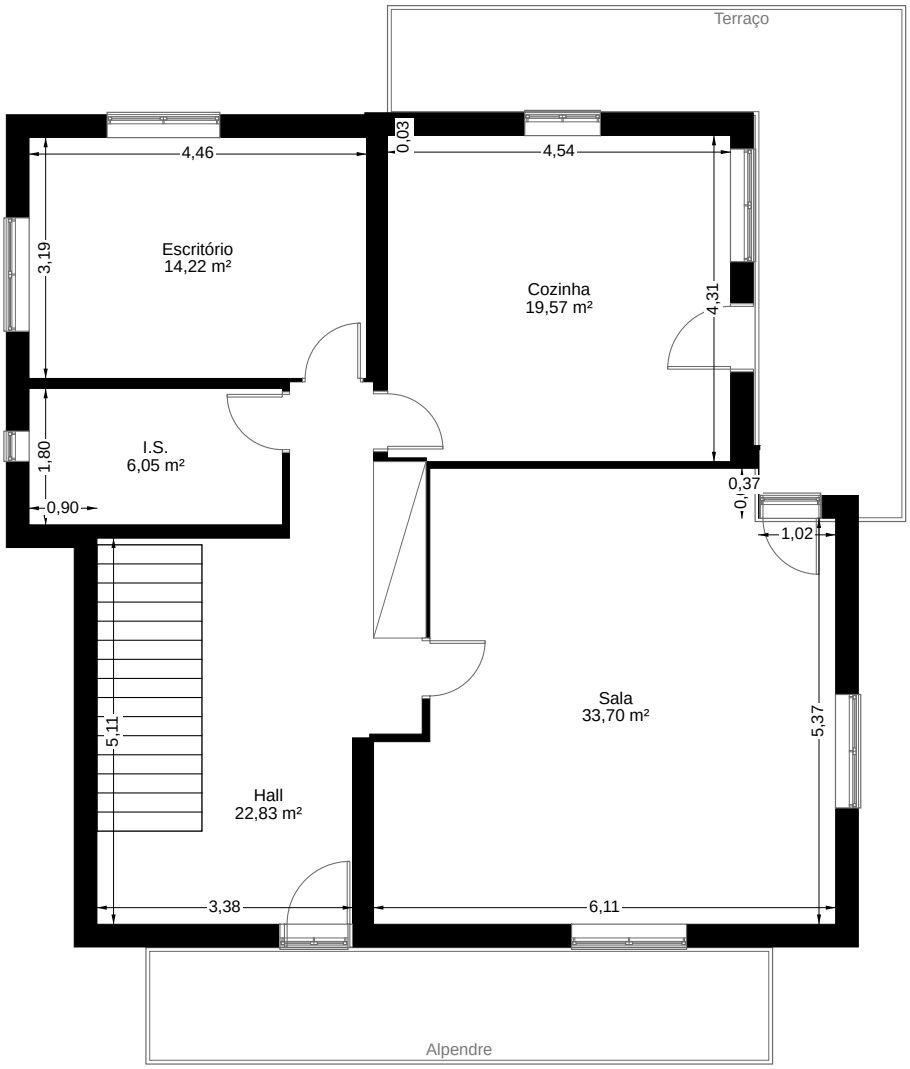

Escala - 1:100

PLANTA DO ANDAR

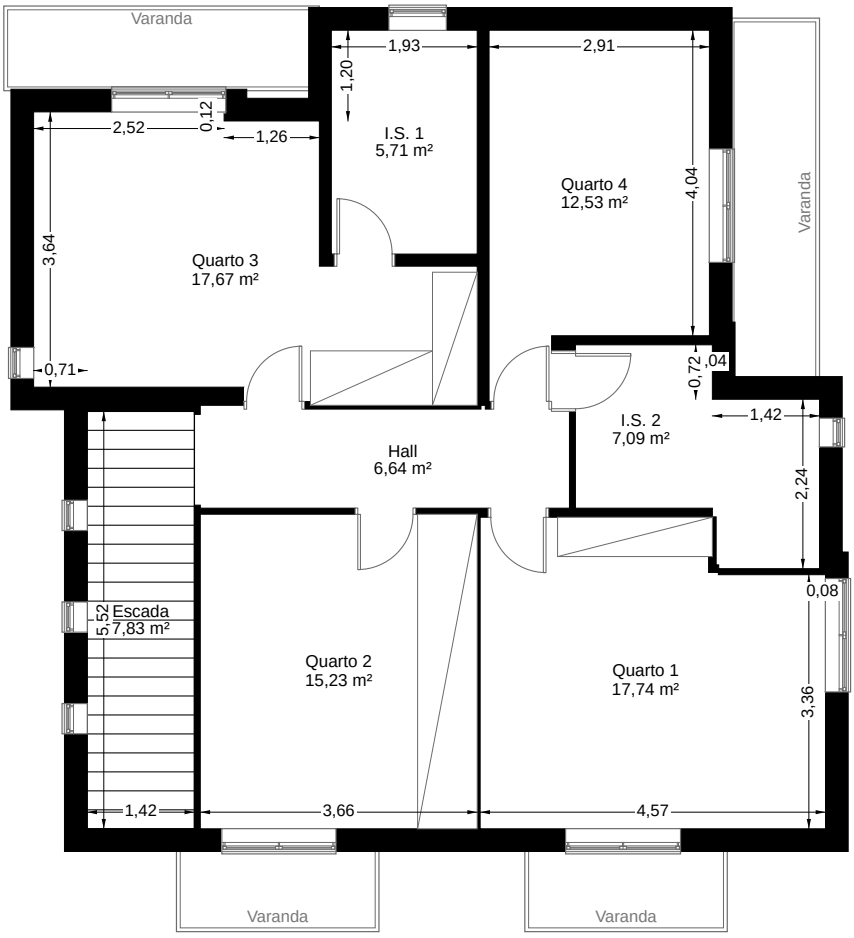

Escala - 1:100