
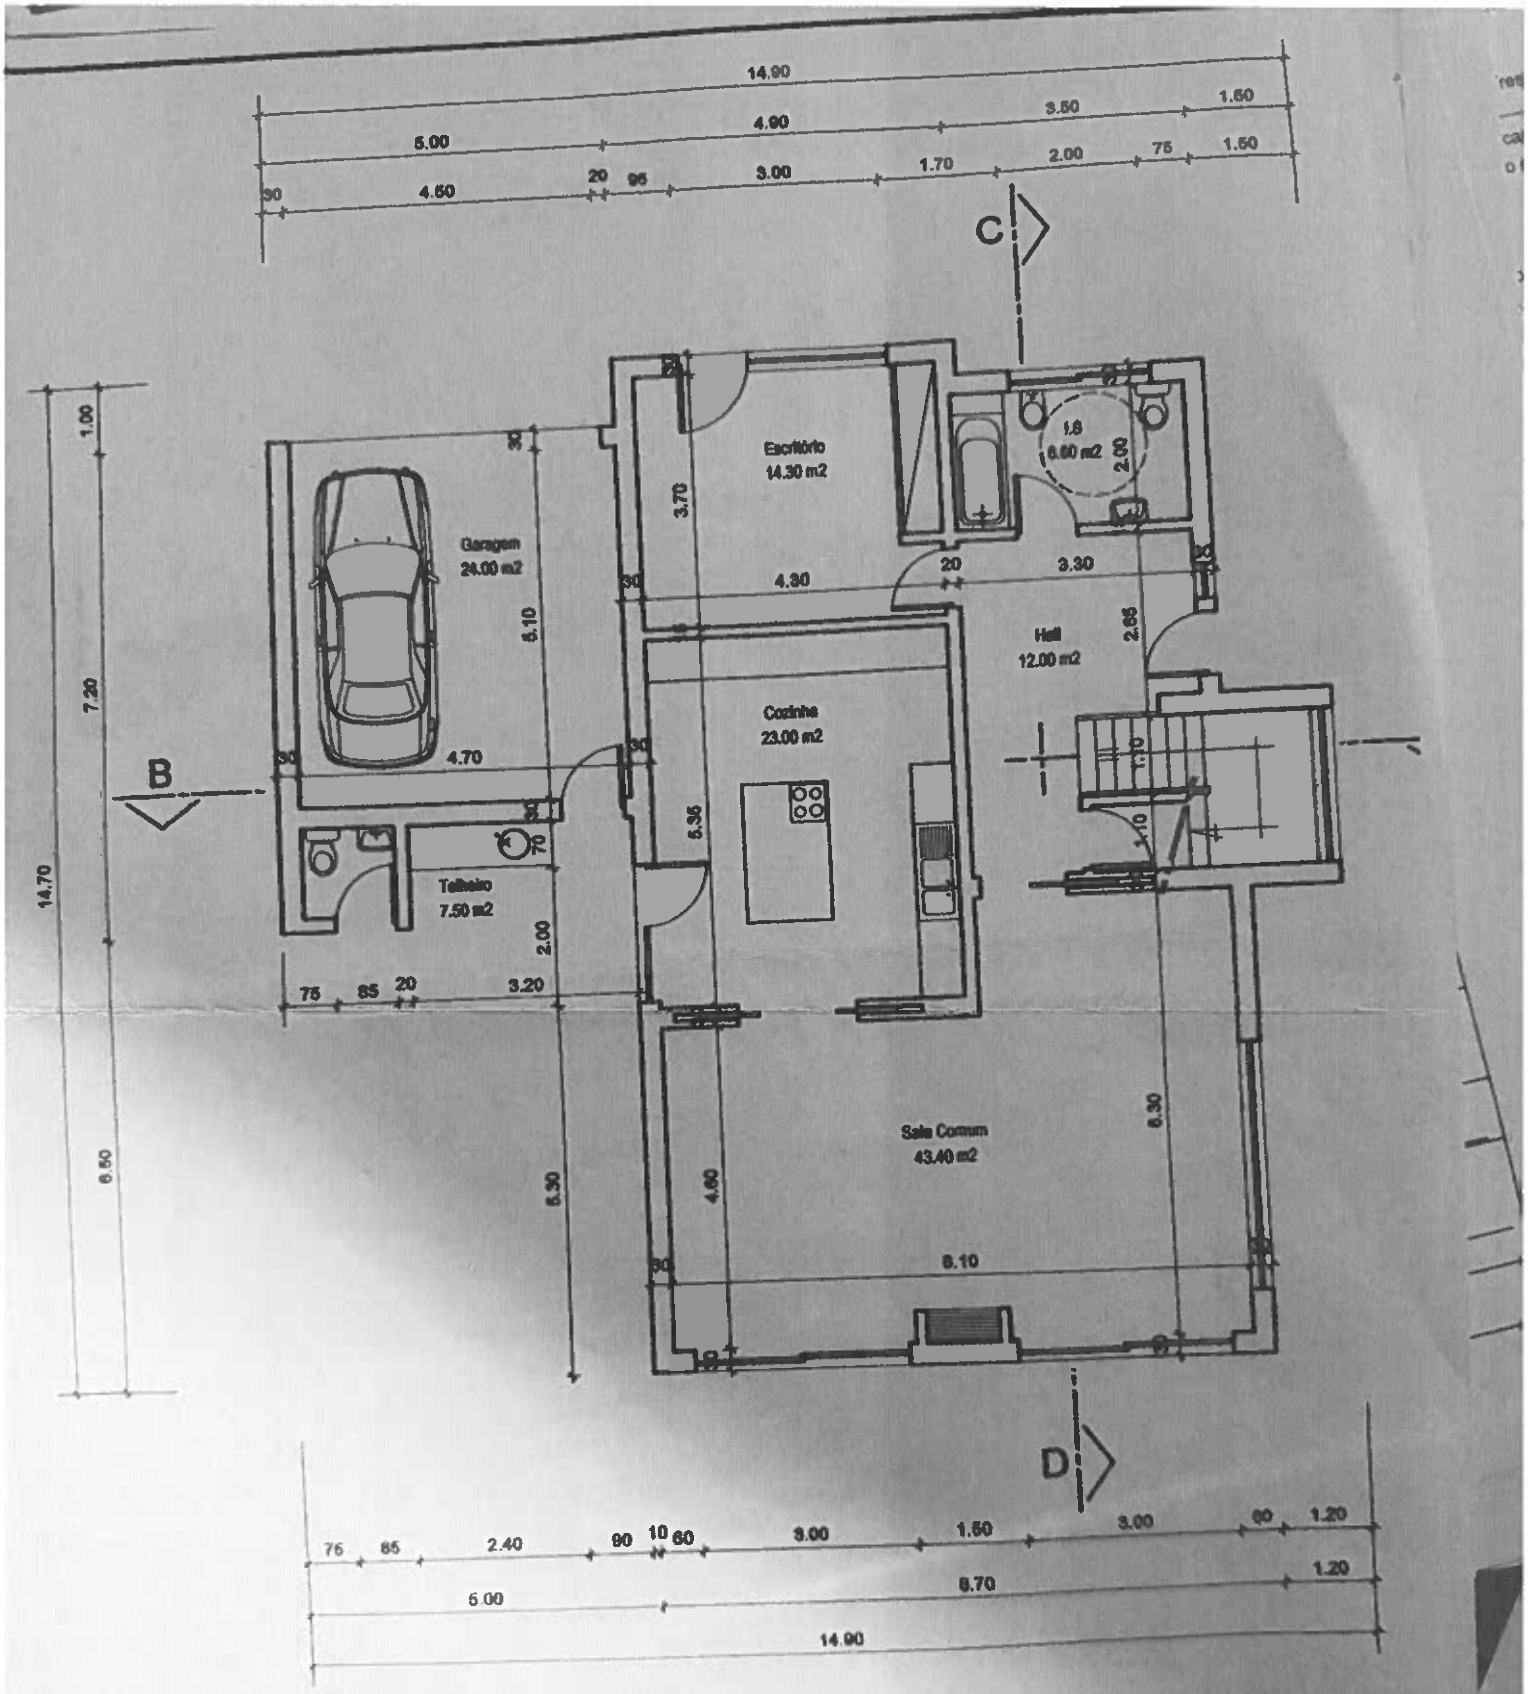


PLANTA DO RÉS-CHÃO

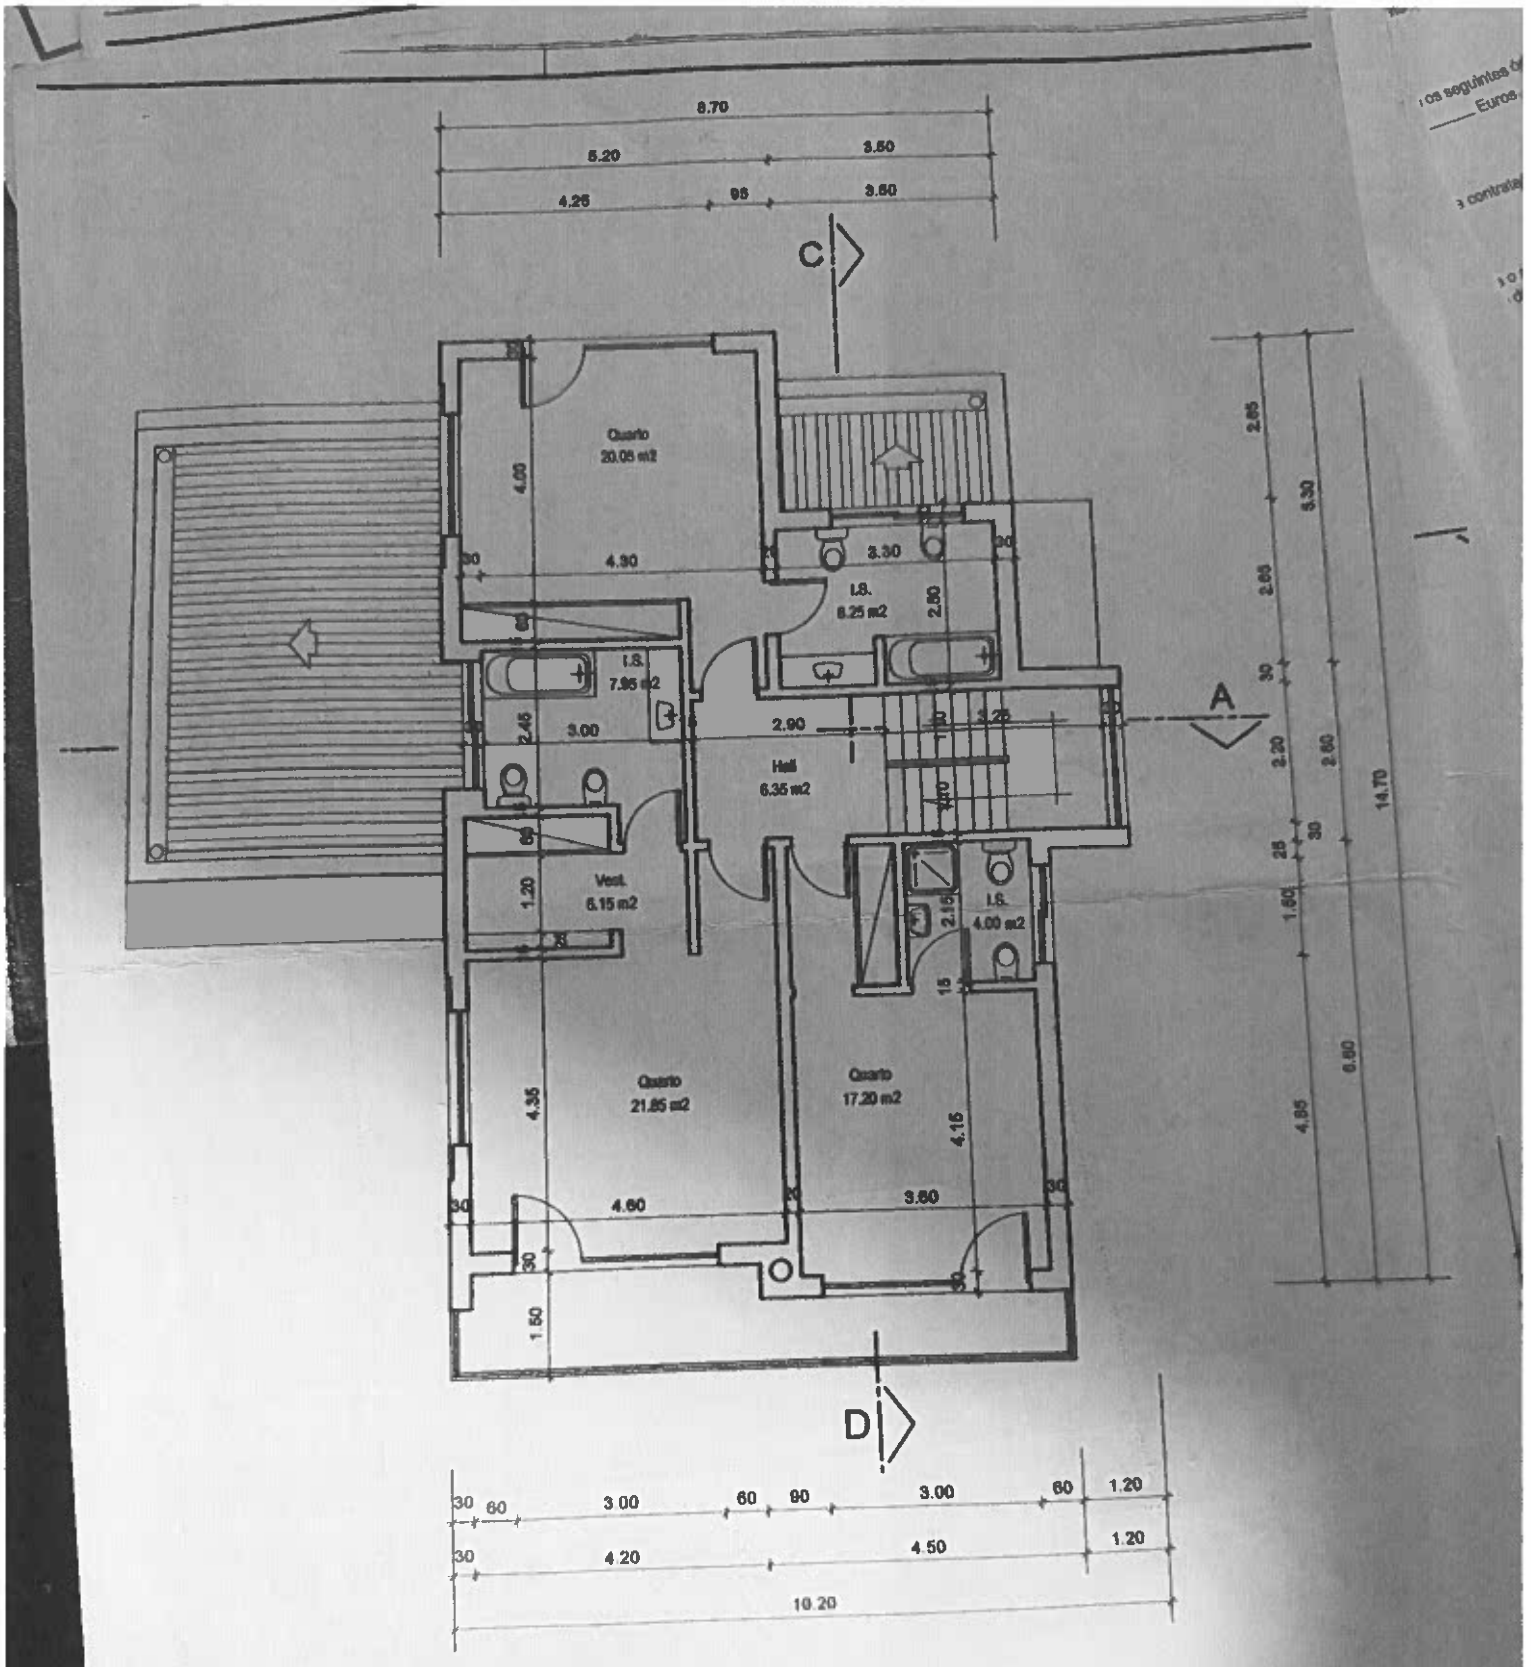

PLANTA DO 1º PISO