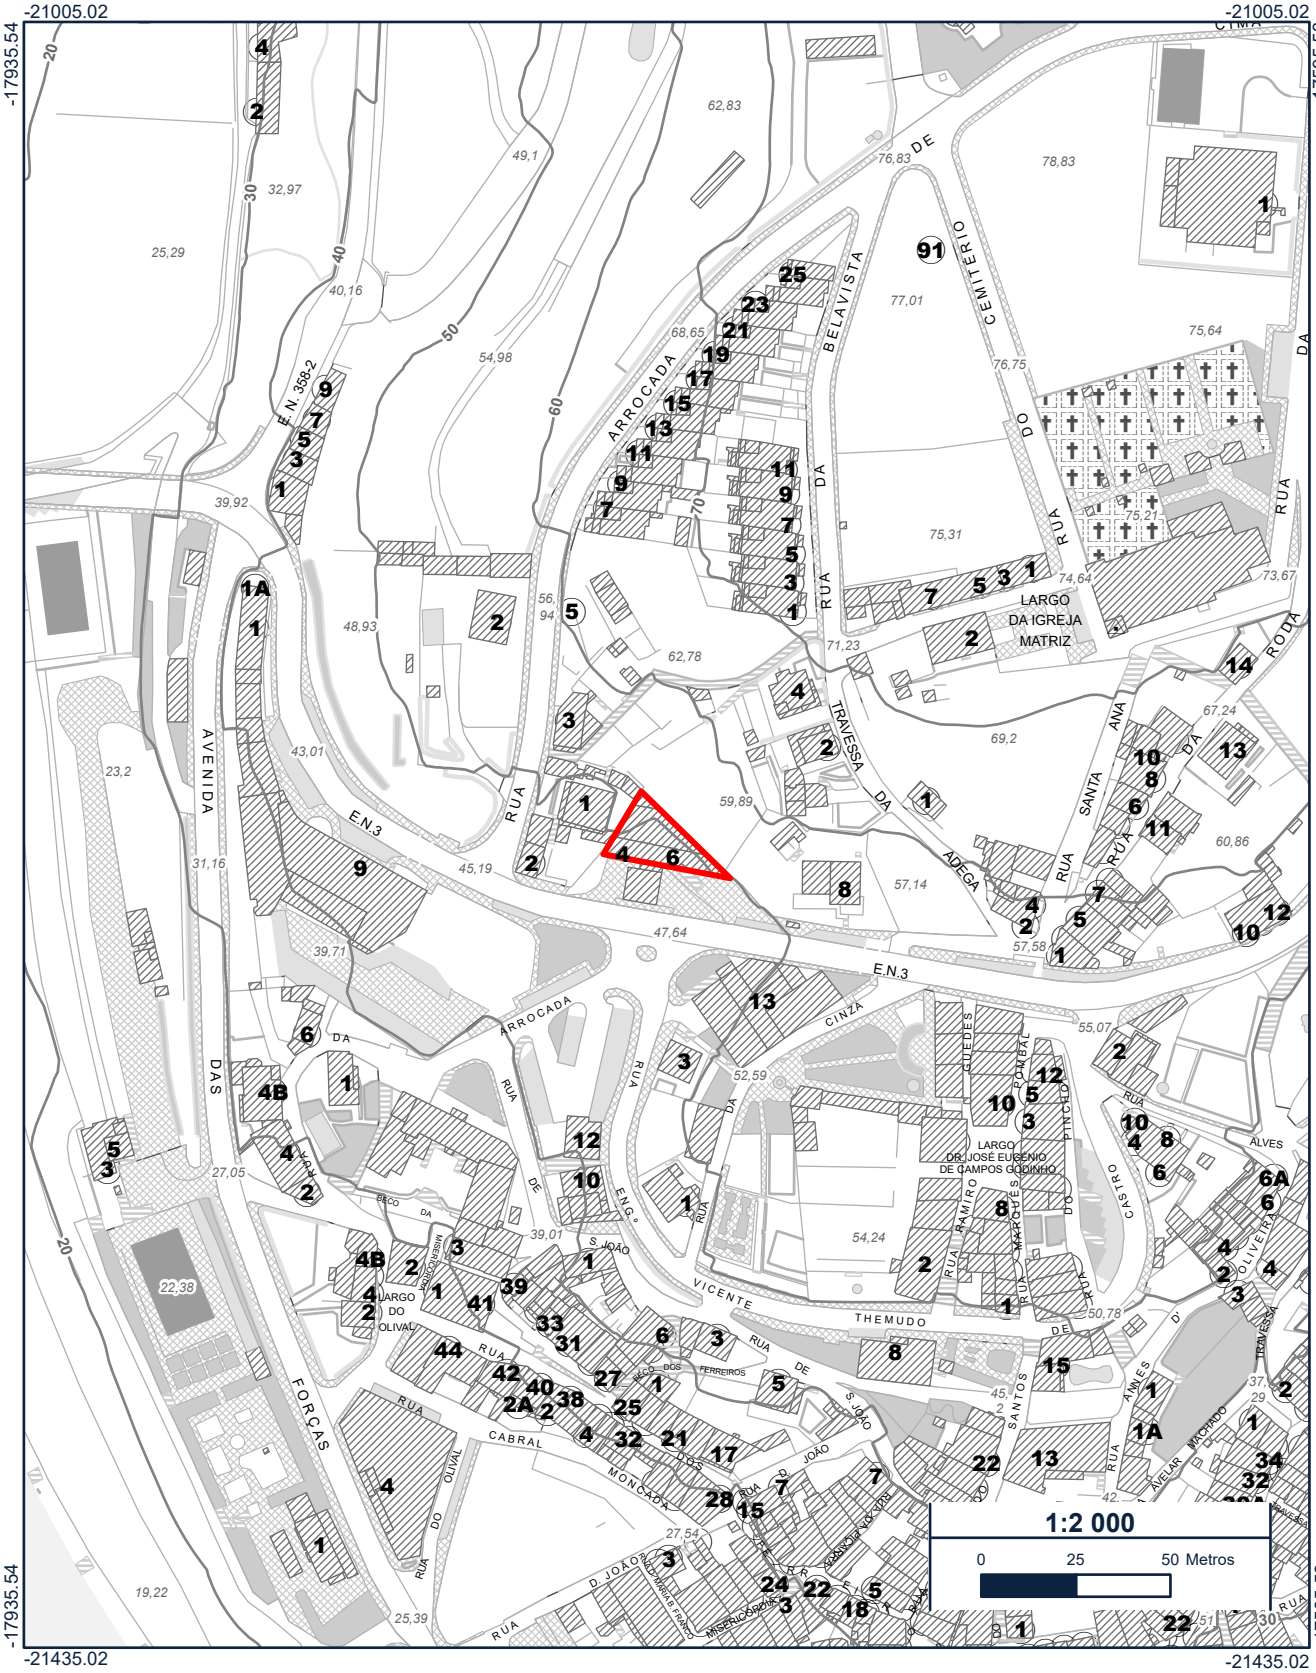

N	DESENHO: 1/2	**CÂMARA MUNICIPAL DE CONSTÂNCIA** **DIVISÃO MUNICIPAL DE SERVIÇOS TÉCNICOS**

PROJECTOU:	PROJECTO:
VALIDAÇÃO PELO SERVIÇO:	PEÇA: Planta de Localização 1/2000 (Extracto da Cartografia 2000)
	REQUERENTE: NIF:
	LOCAL:
DATA: 16-10-2026	FREGUESIA: LUGAR:
A localização assinalada é da inteira responsabilidade do requerente.	FONTE: CAOP 2016 - Carta Administrativa Oficial Portuguesa (DGT) Cartografia 2000 (Câmara Municipal de Constância e CIMT) Data da homologação da cartografia 21-11-2013. Processo n.º 234 Sistema de Referência de Coordenadas PT-TM06/ETRS89

© Reprodução Proibida

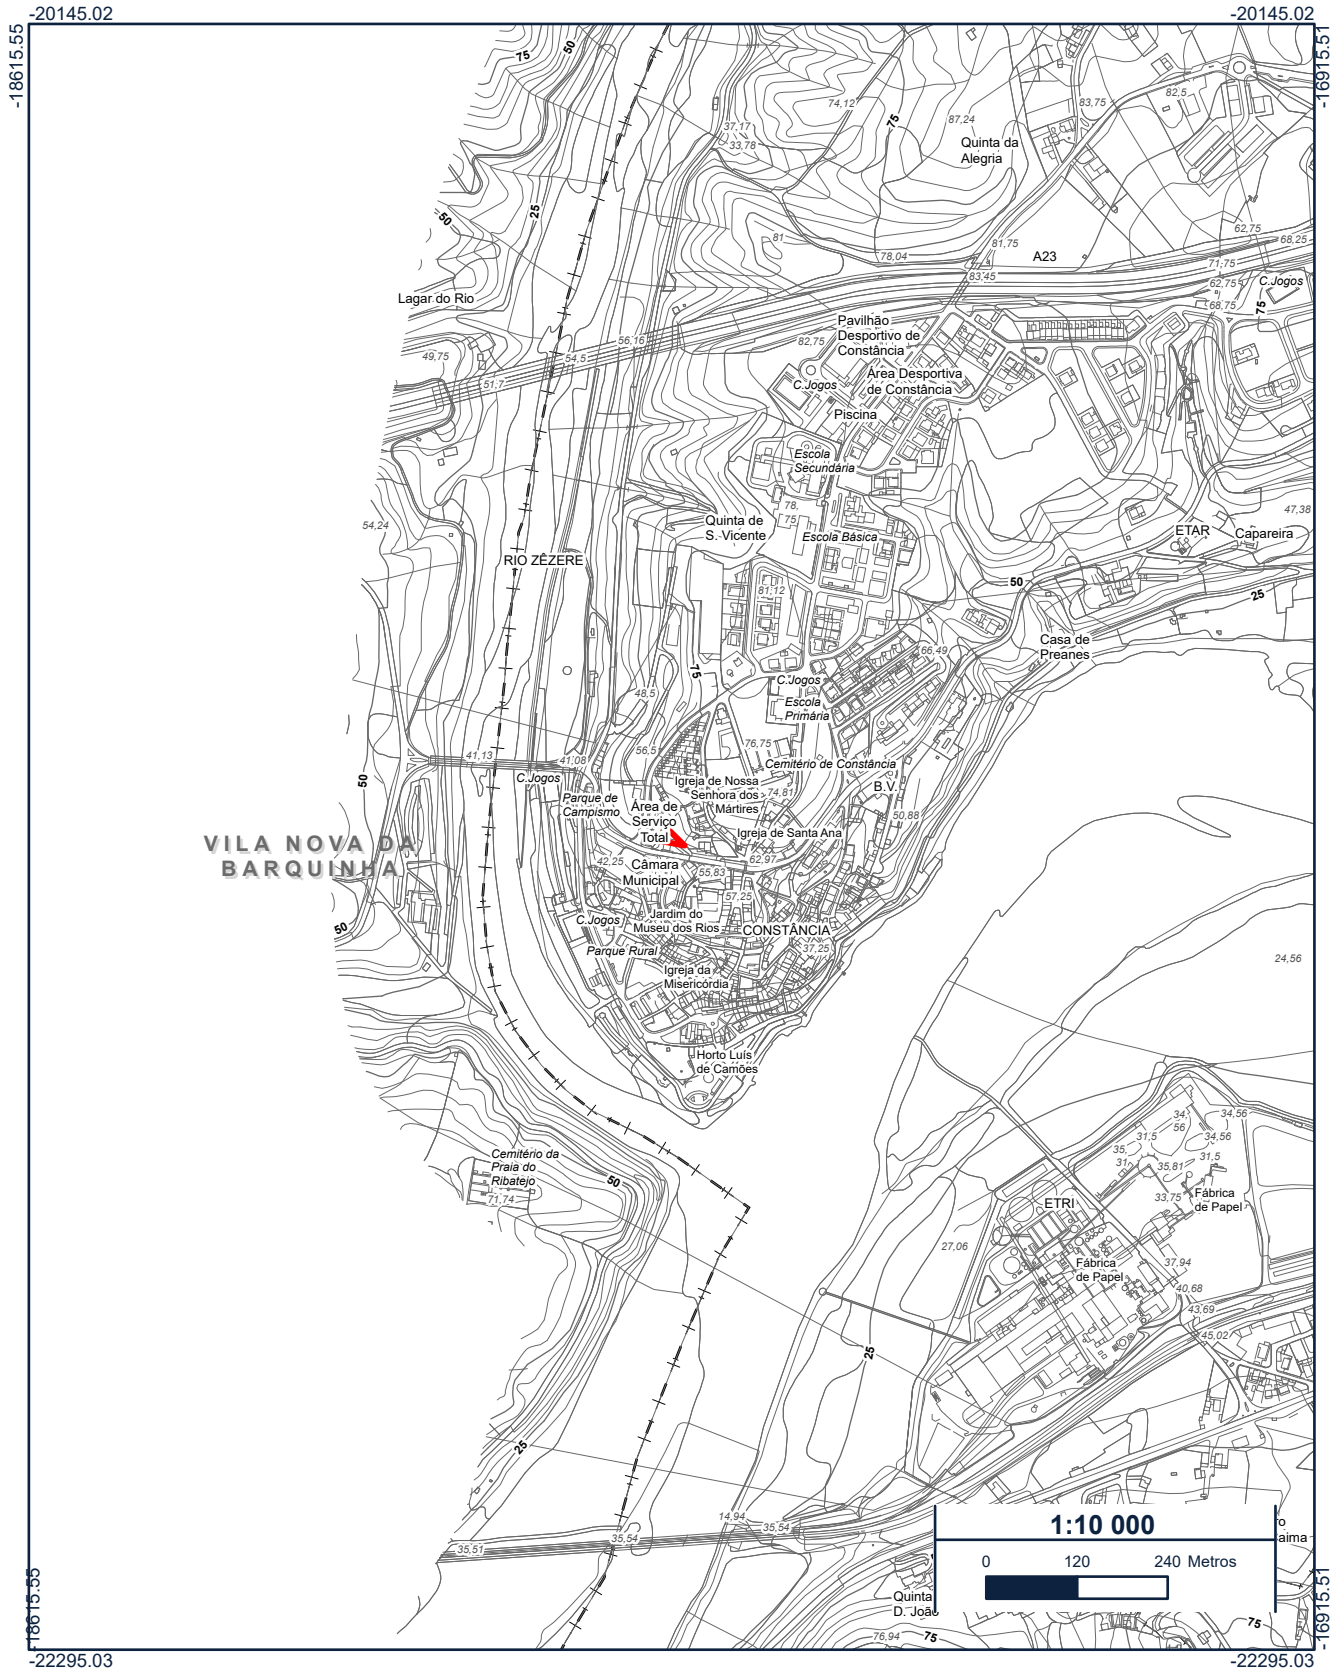

N	DESENHO: **2/2**	**CÂMARA MUNICIPAL DE CONSTÂNCIA** **DIVISÃO MUNICIPAL DE SERVIÇOS TÉCNICOS**

PROJECTOU:	PROJECTO:
VALIDAÇÃO PELO SERVIÇO:	PEÇA: Planta de Localização 1/10000 (Extracto da Cartografia 10000)
	REQUERENTE: NIF:
	LOCAL:
DATA: 16-10-2026	FREGUESIA: LUGAR:
A localização assinalada é da inteira responsabilidade do requerente.	FONTE: CAOP 2016 - Carta Administrativa Oficial Portuguesa (DGT) Cartografia 10000 atualizada (Câmara Municipal de Constância e CIMT) Data da homologação da cartografia 23-12-2015. Processo n.º 322 Sistema de Referência de Coordenadas PT-TM06/ETRS89

© Reprodução Proibida