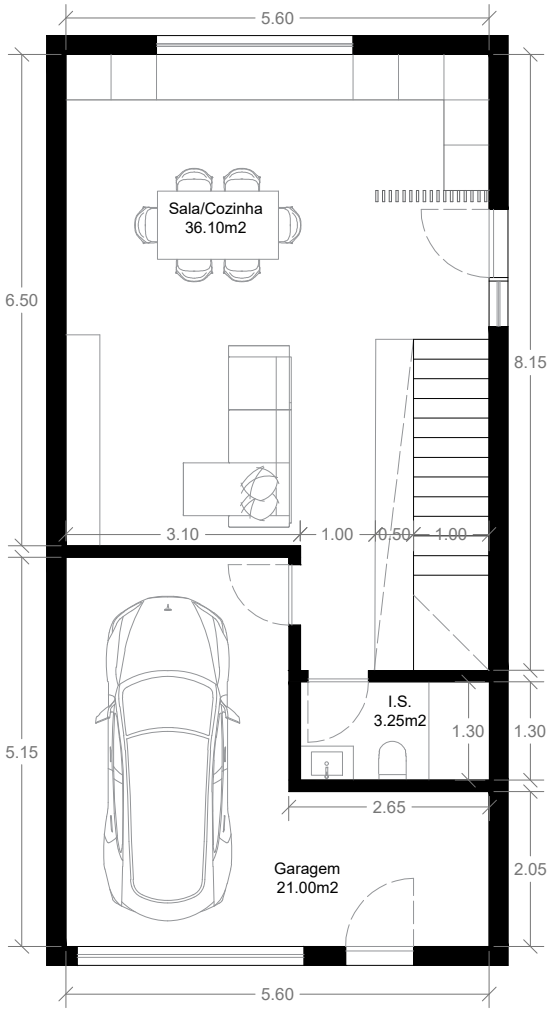

PISO 0

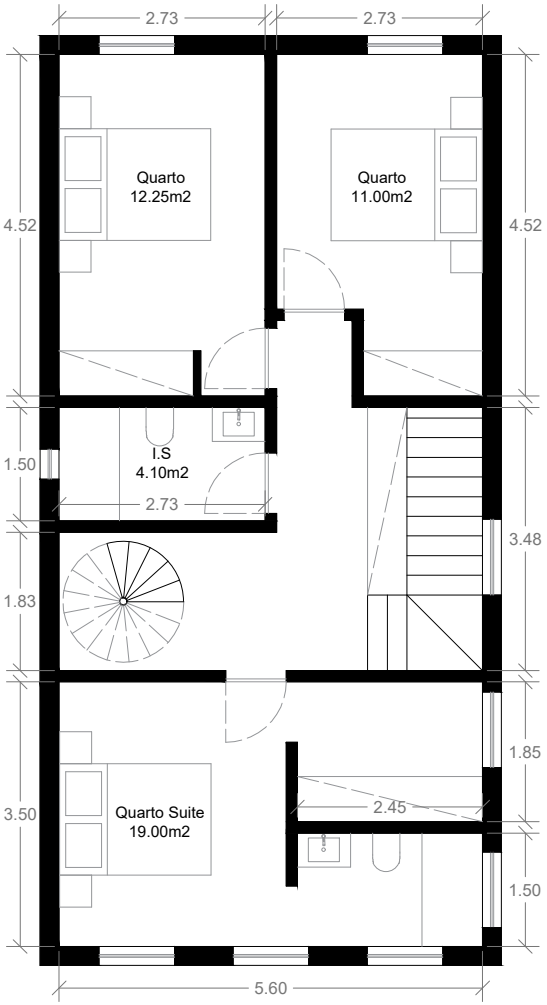

PISO 1

R² SILVA
FORMA E LUZ

OBRAS DE CONSTRUÇÃO

Habitação

12 outubro 2026

REVISÃO	DATA
1	
2	
3	
4	
5	
6	

NOTAS:

PISO 0, PISO 1

ESCALA: 1:100

VERSAO 1

Plantas

AUTOR E COORDENADOR:
Arq. Rafael Silva