Folha 1

Proc. 15516/1990

VISTO

O chefe da repartição,

AM 90.02.20

# Câmara Municipal de Lisboa


## D. S. U. — 2.ª Repartição — Documentação Técnica

**Requerente** ABEL GOMES ESTEVES

**Telão N.º** 1880-A **Livro N.º** 420

**Processo N.º**

## Planta geral

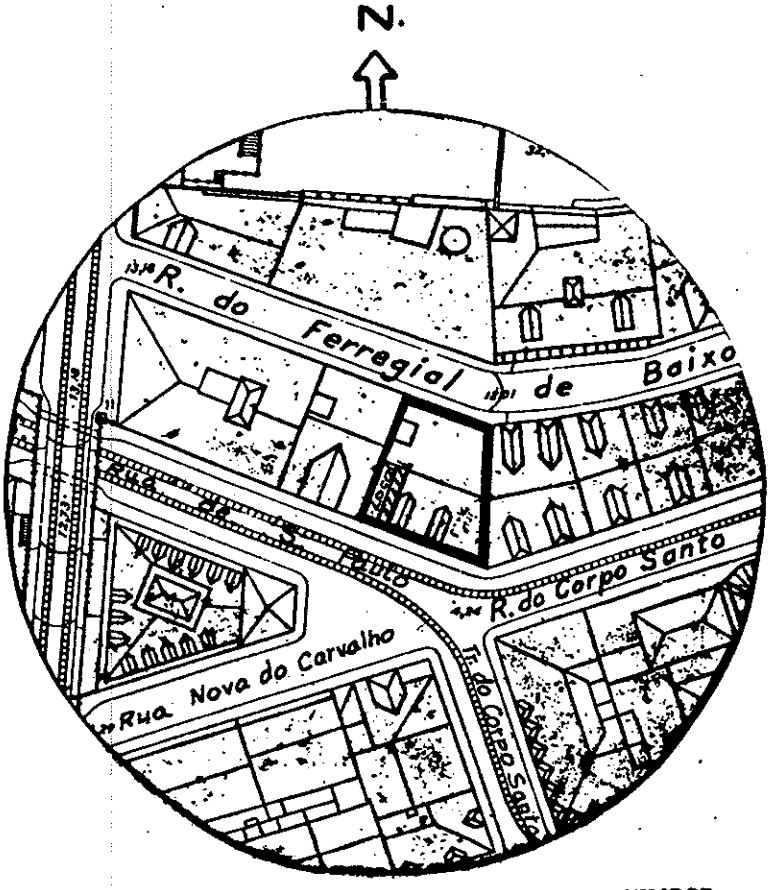


## Confrontações

**Norte** Rua do Ferregial

**Nascente** Rua de S. Paulo 10

**Sul** Rua de S. Paulo

**Poente** Rua de S. Paulo Nº 14

**NOTA**

**O requerente deve indicar, unicamente a localização do edifício, confrontações do seu terreno e juntar 6 cópias de ozalid.**


10-E

O DESENHADOR,

Escala - 1:1000

1987—IML—1216 Mod. 114/IL 2000 ex.

A4 — 210mm x 297 mm

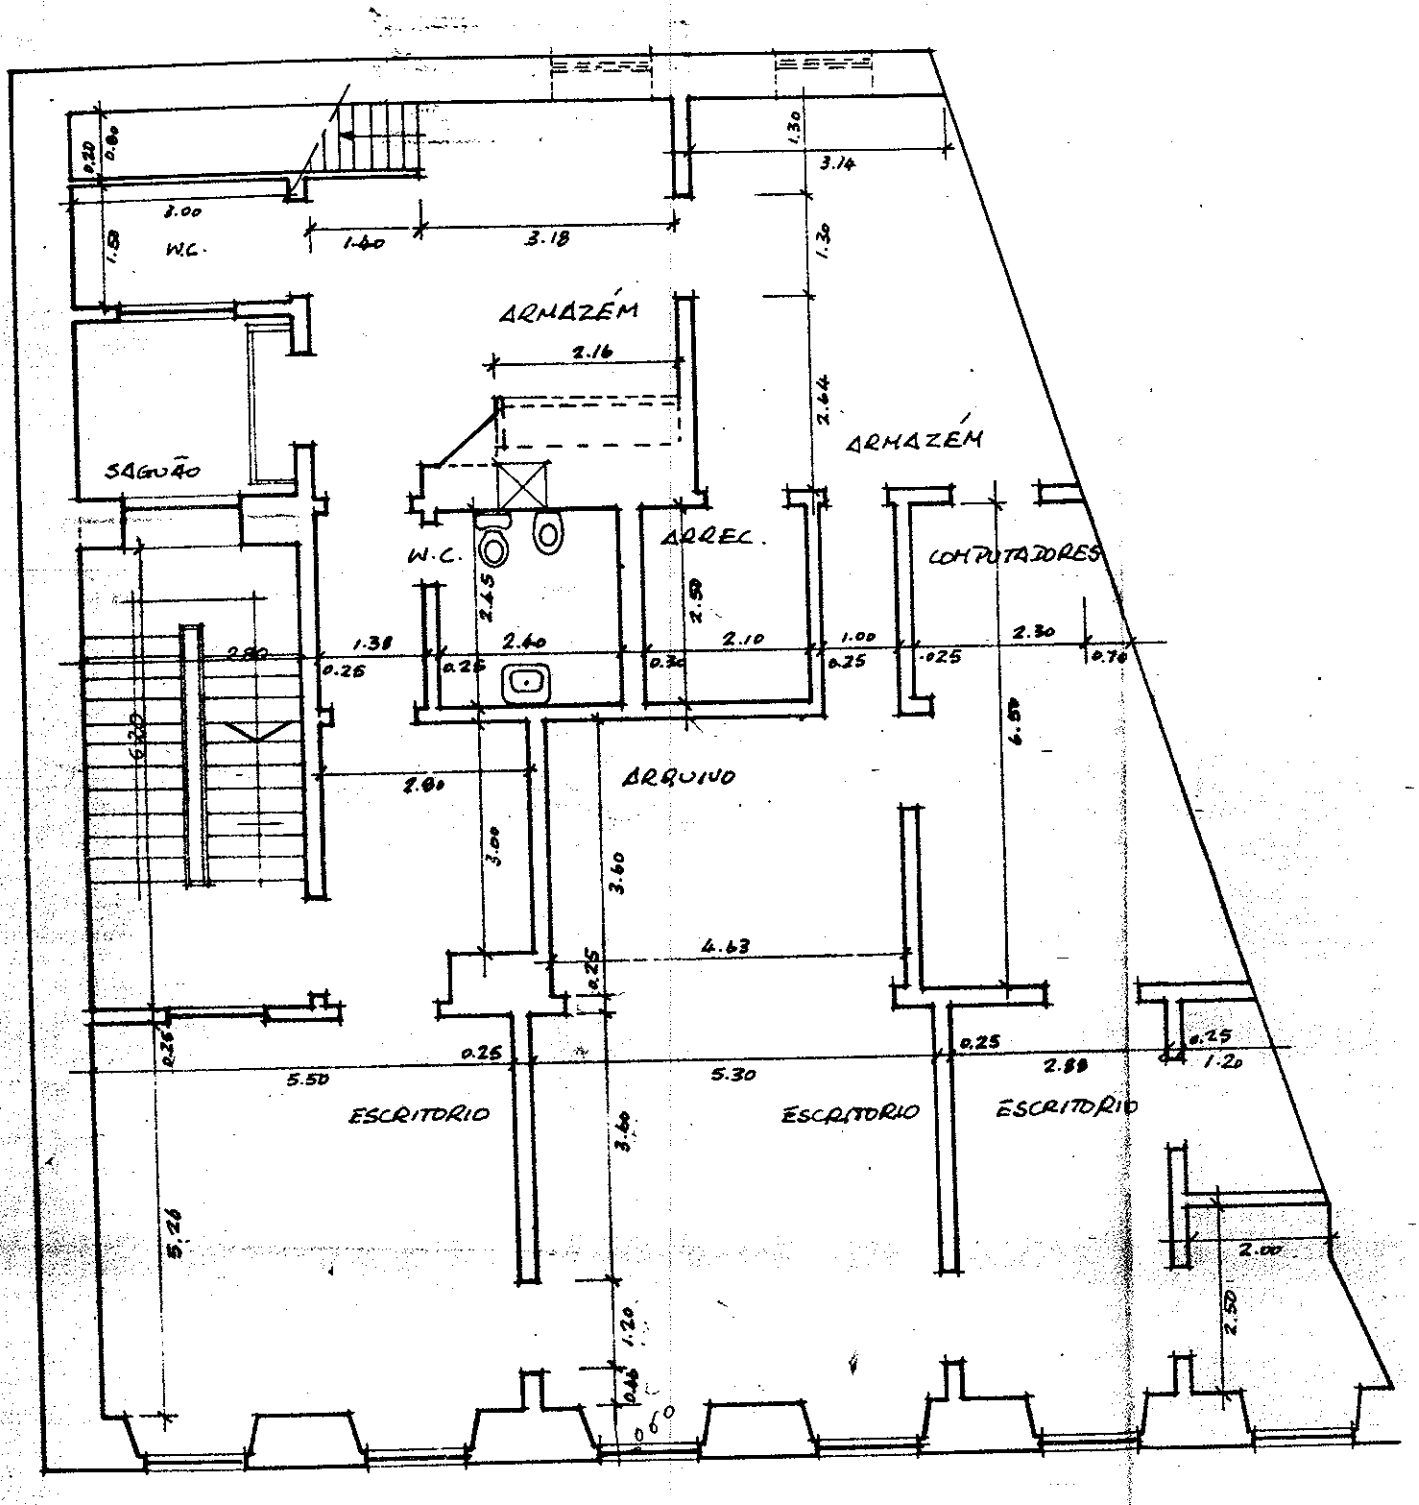
W.C.
ARMAZÉM
SAGUÃO
W.C.
ARREC.
ARMAZÉM
COMPUTADORES
ARQUIVO
ESCRITORIO
ESCRITORIO
ESCRITORIO

anda

1º PISO