
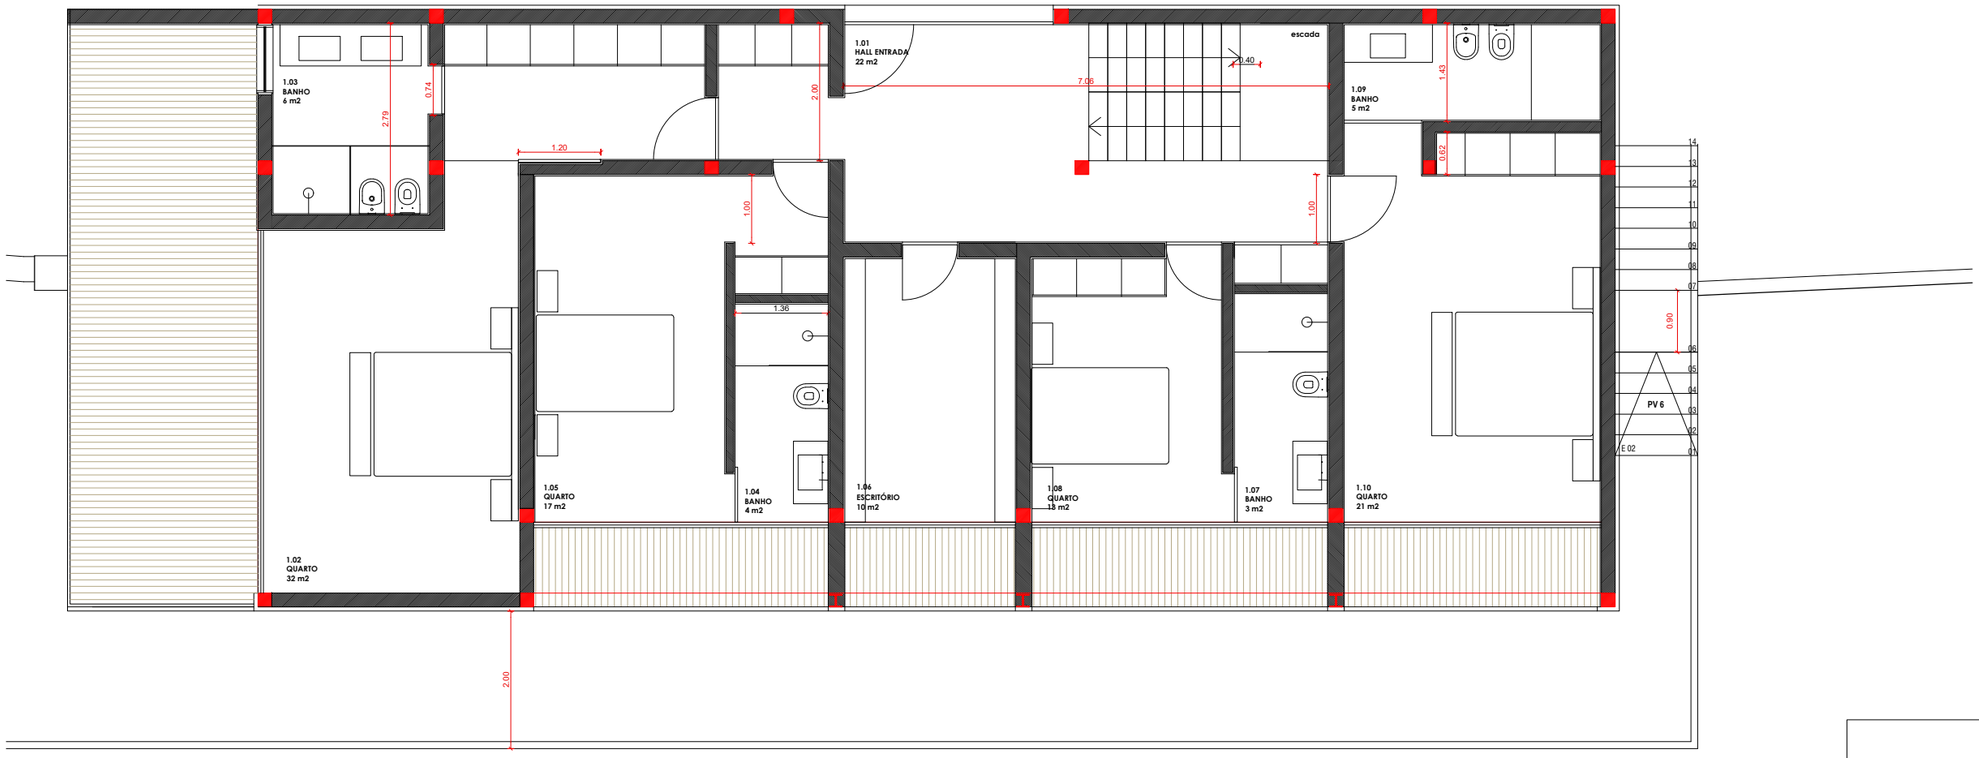


PLANTA PISO 1

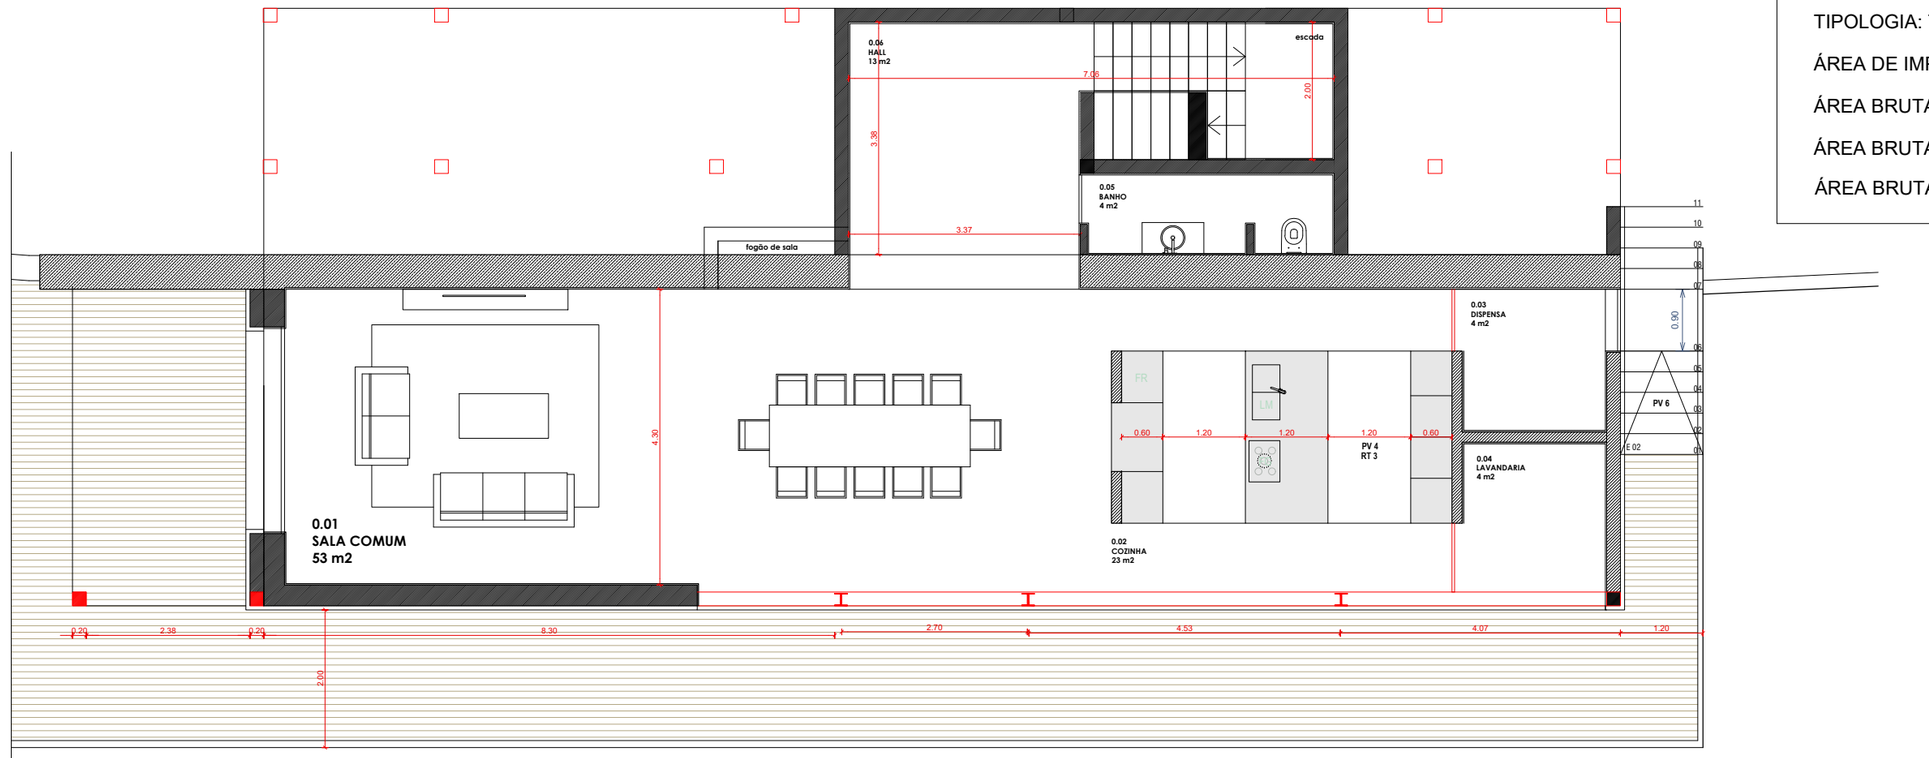

PLANTA PISO 0

Artigo Urbano nº 1006

Descrito na C.R.P com o nº 1157, livro nº: 3.

NÚMERO DE PISOS: 2

TIPOLOGIA: T4

ÁREA DE IMPLANTAÇÃO DO PRÉDIO: 252.00 m²

ÁREA BRUTA DE CONSTRUÇÃO: 401.87 m²

ÁREA BRUTA DEPENDENTE: 116.00 m²

ÁREA BRUTA PRIVATIVA: 285.87 m²

LEGENDA:

1 2 5 10 m

Barbosa & Guimarães Arquitectos
RUA DE BRITO CAPELO 1023 4450 - 077 MATOSINHOS
TELEFONE 00 351 229 363 022 FAX 00 351 229 363 024
www.barbosa-guimaraes.com mail@barbosa-guimaraes.com

PROJECTO

MORADIA UNIFAMILIAR PT

REQUERENTE

DR. PAULO TOPA

LOCAL

GERÊS . PORTUGAL

ESPECIALIDADE

ARQUITETURA **ARQ**

AUTOR

JOSÉ ANTÓNIO BARBOSA arquiteto

DESENHO

PLANTA PISO 0 e PISO 1

ESCALA DATA

1:100 **JULHO 2020**

ESPECIALIDADE	FASE	Nº DO DESENHO	REVISÃO
ARQ	**EXE**	**003**	**00**

ESTE DESENHO É PROPRIEDADE DA BARBOSA & GUIMARÃES LDA, NÃO PODE SER REPRODUZIDO, COPIADO OU DIVULGADO NO TODO OU EM PARTE, SEM AUTORIZAÇÃO EXPRESSA DOS SEUS AUTORES, DEC-LEI 63/85 DE 14 MAR, LEI 45/85 DE 17 SET E LEI 114/91 DE 3 SET.