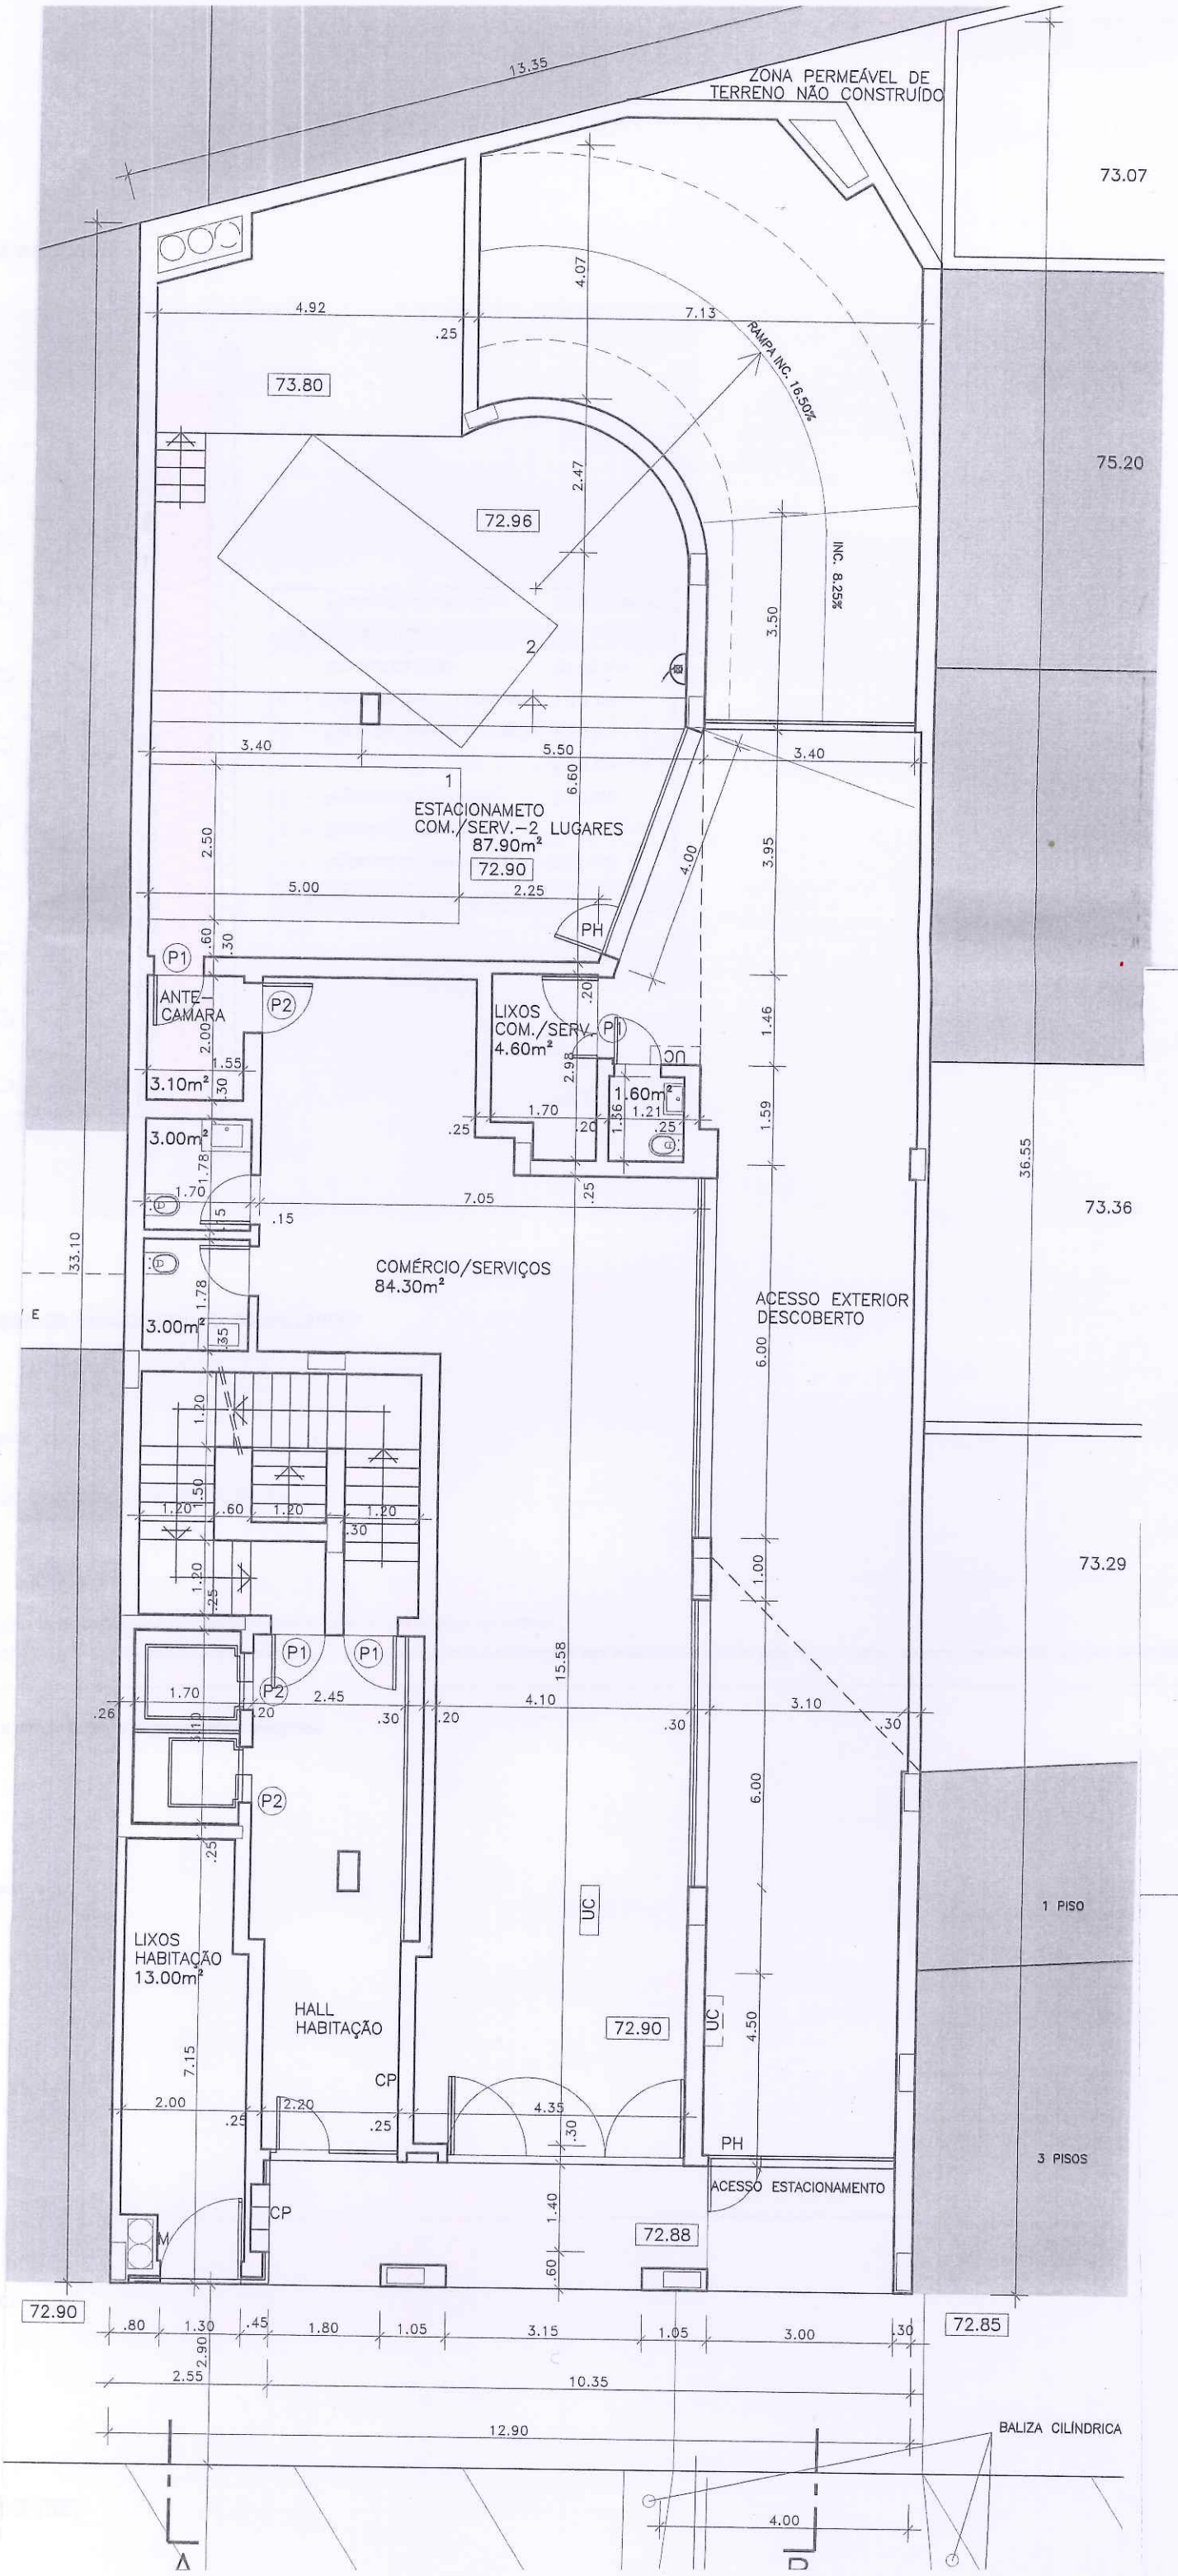
ZONA PERMEÁVEL DE TERRENO NÃO CONSTRUÍDO
13.35
73.07
75.20
73.36
73.29
1 PISO
3 PISOS
4.92
.25
7.13
4.07
73.80
RAMPA INC. 16.50%
INC. 8.25%
2.47
72.96
3.50
2
3.40
5.50
3.40
1
ESTACIONAMETO
COM./SERV.–2 LUGARES
87.90m²
72.90
6.60
2.50
5.00
2.25
4.00
3.95
PH
P1
P2
ANTE-CAMARA
3.10m²
LIXOS
COM./SERV.
4.60m²
UC
1.46
1.59
2.98
1.60m²
1.70
1.21
1.36
.25
.20
3.00m²
1.78
7.05
.15
33.10
36.55
COMÉRCIO/SERVIÇOS
84.30m²
ACESSO EXTERIOR
DESCOBERTO
6.00
1.00
15.58
1.20
1.50
.60
.30
.25
2.45
4.10
3.10
.26
.20
LIXOS
HABITAÇÃO
13.00m²
HALL
HABITAÇÃO
72.90
7.15
2.00
2.20
4.35
CP
4.50
PH
ACESSO ESTACIONAMENTO
M
72.88
1.40
.60
72.90
72.85
.80
1.30
.45
1.80
1.05
3.15
1.05
3.00
2.90
2.55
10.35
12.90
BALIZA CILÍNDRICA
4.00
A
B