
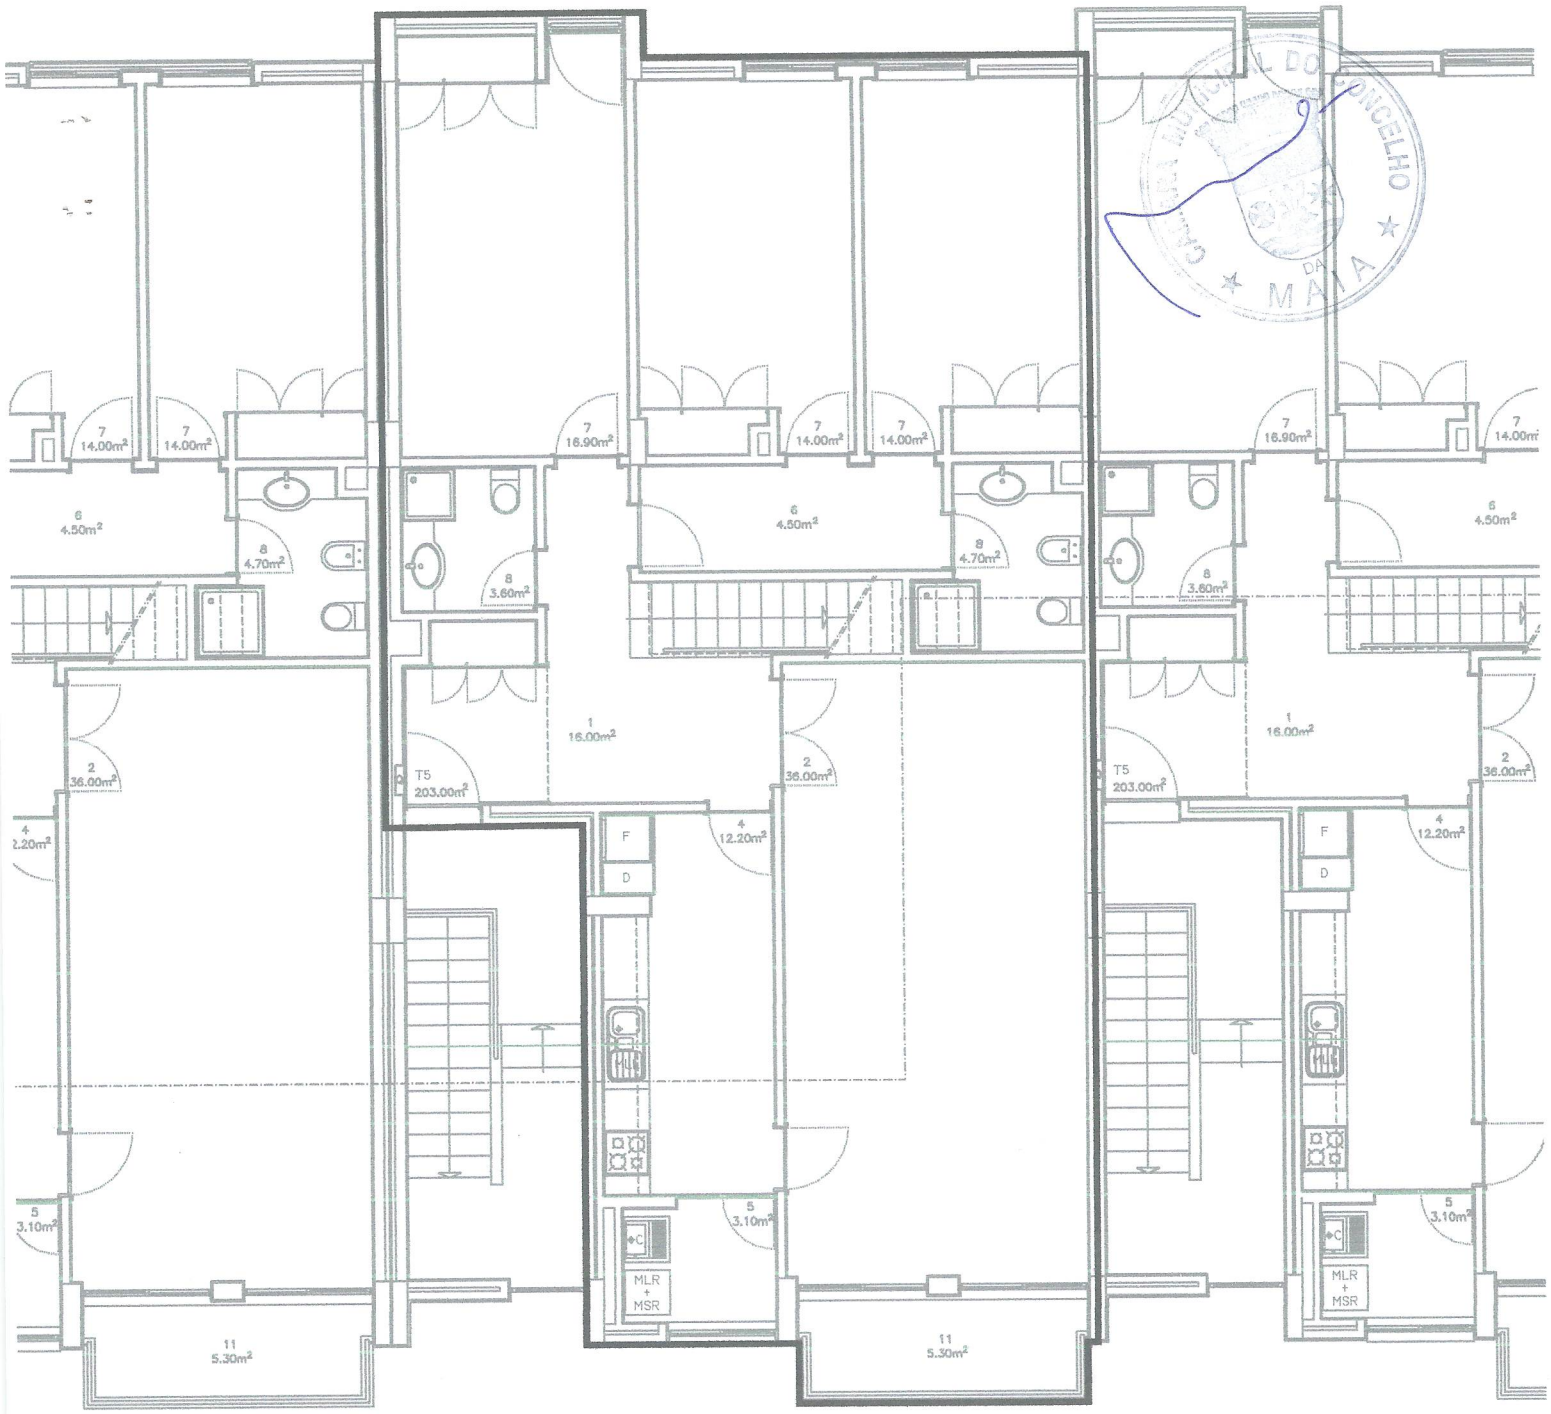



# ANEXO IV- PISO 1

# PLANTA SIMPLIFICADA DA HABITAÇÃO


Esc. 1/100

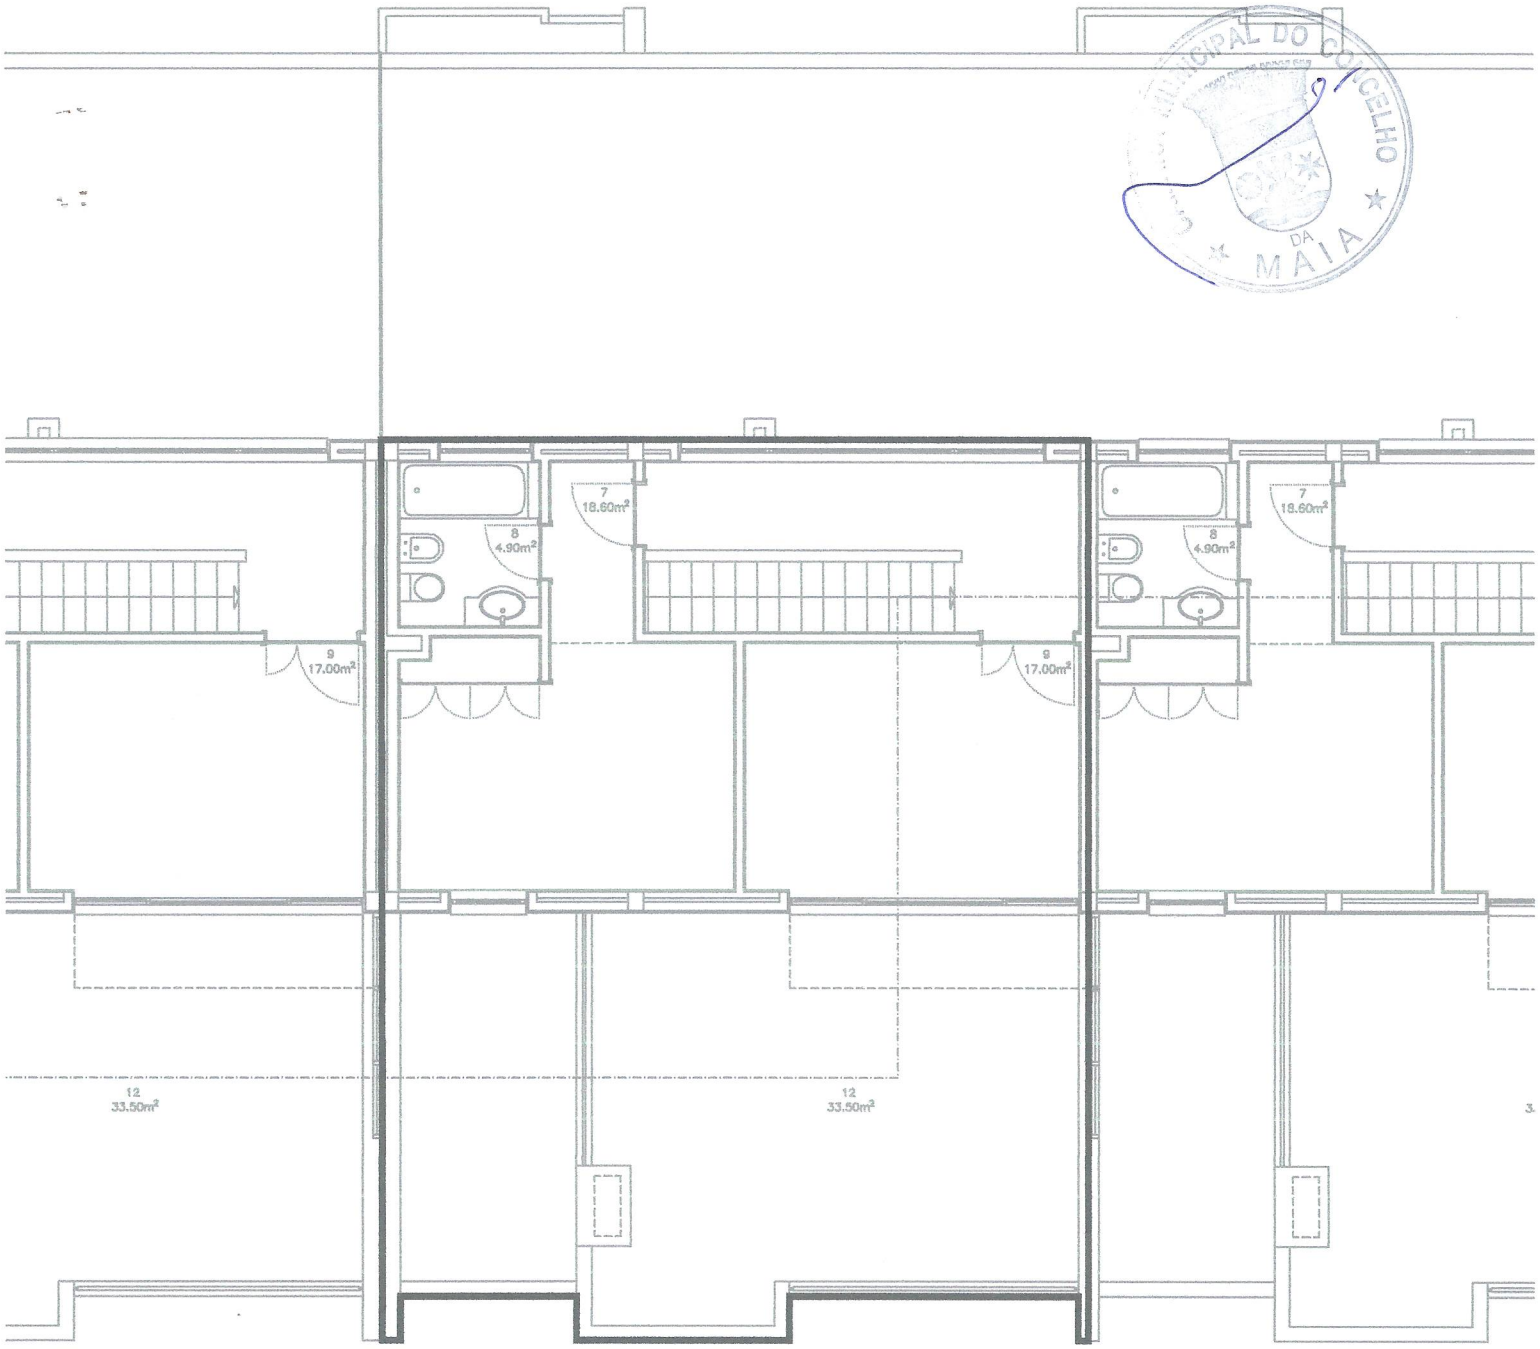



# ANEXO IV- RECUADO

# PLANTA SIMPLIFICADA DA HABITAÇÃO

Esc. 1/100

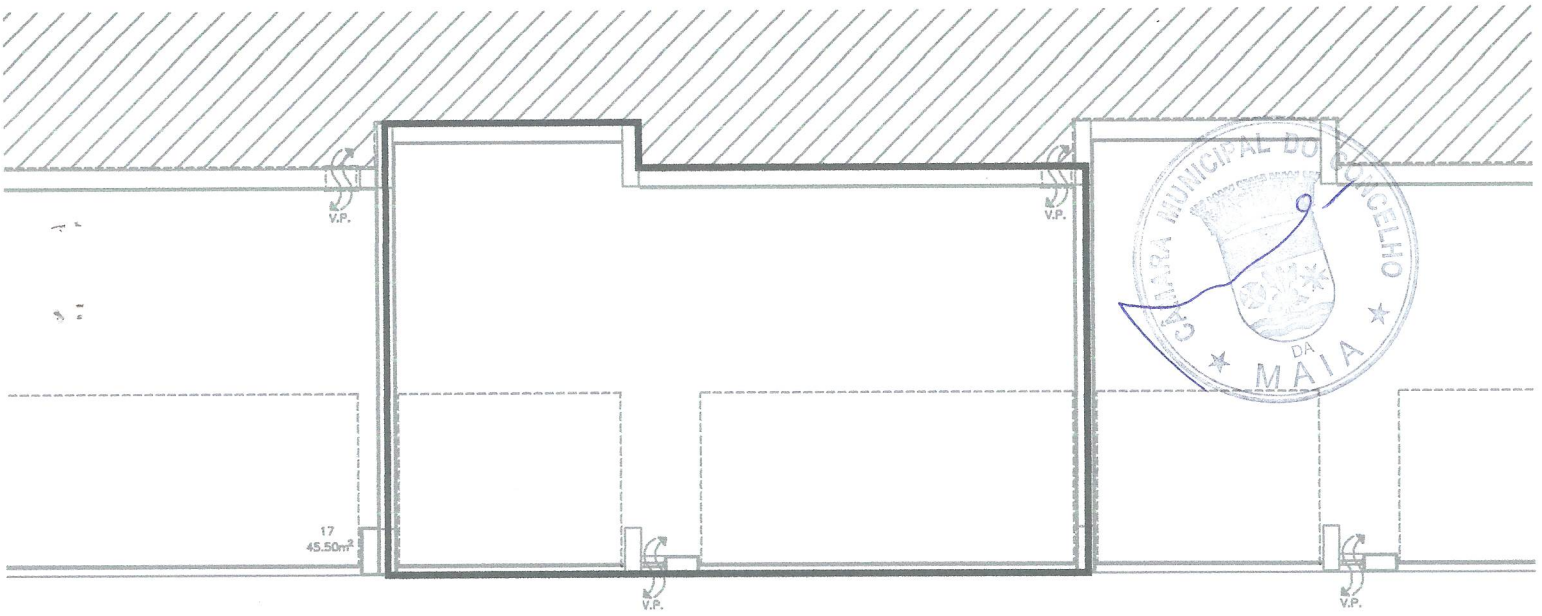

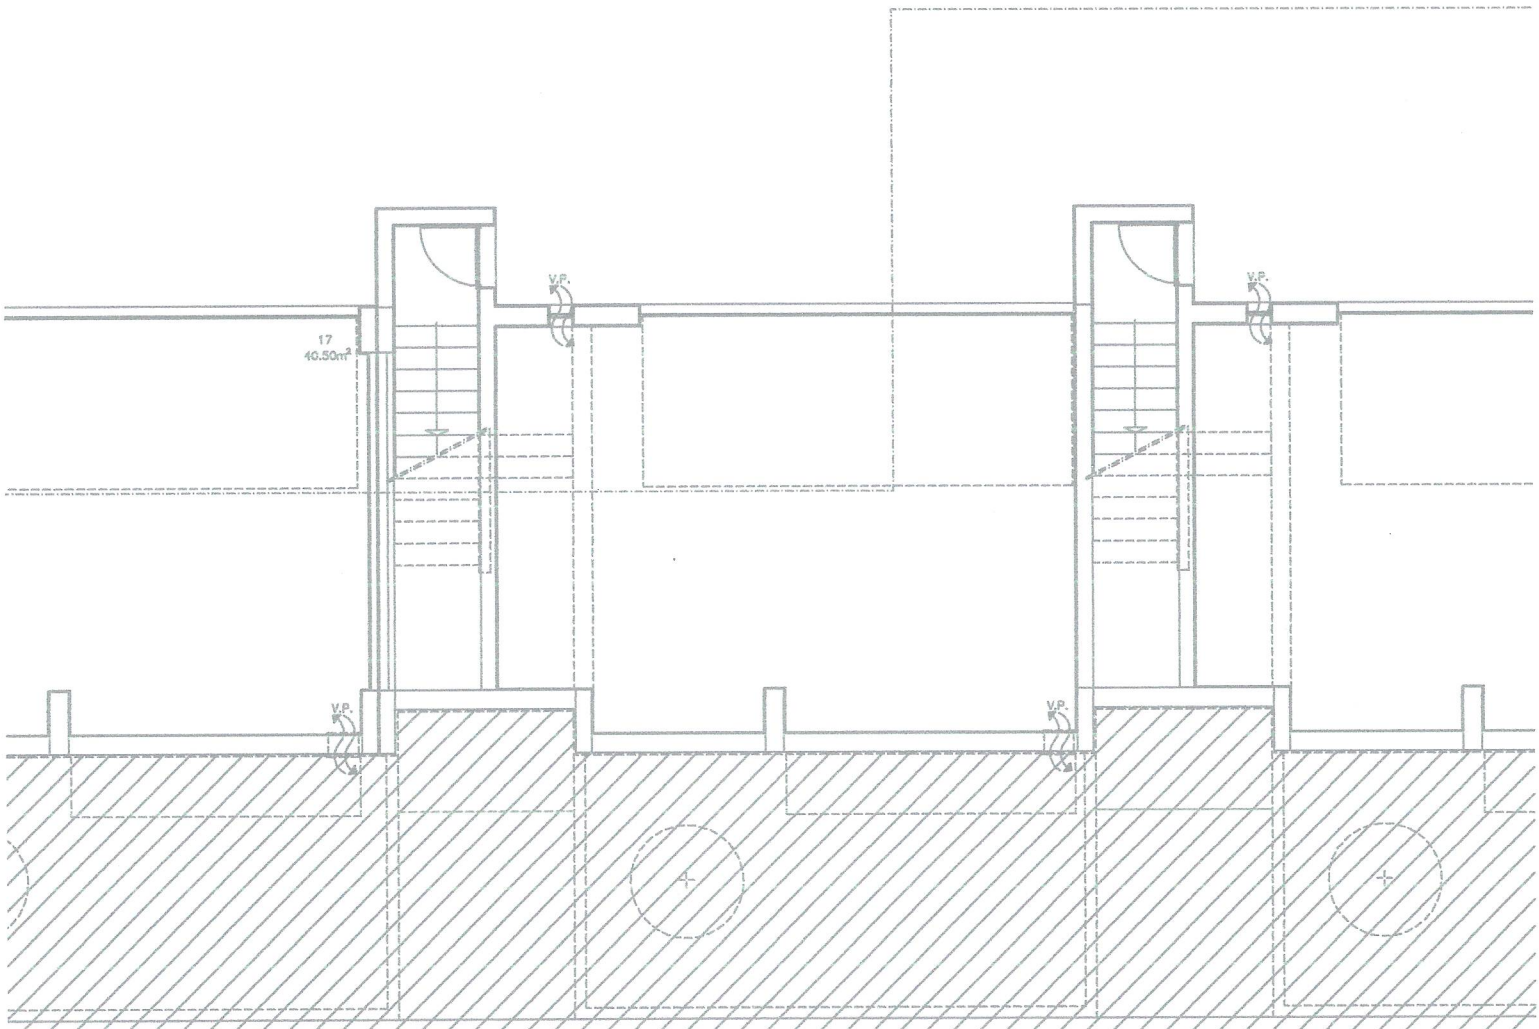
# ANEXO IV- CAVE

# PLANTA SIMPLIFICADA DA HABITAÇÃO

Esc. 1/100