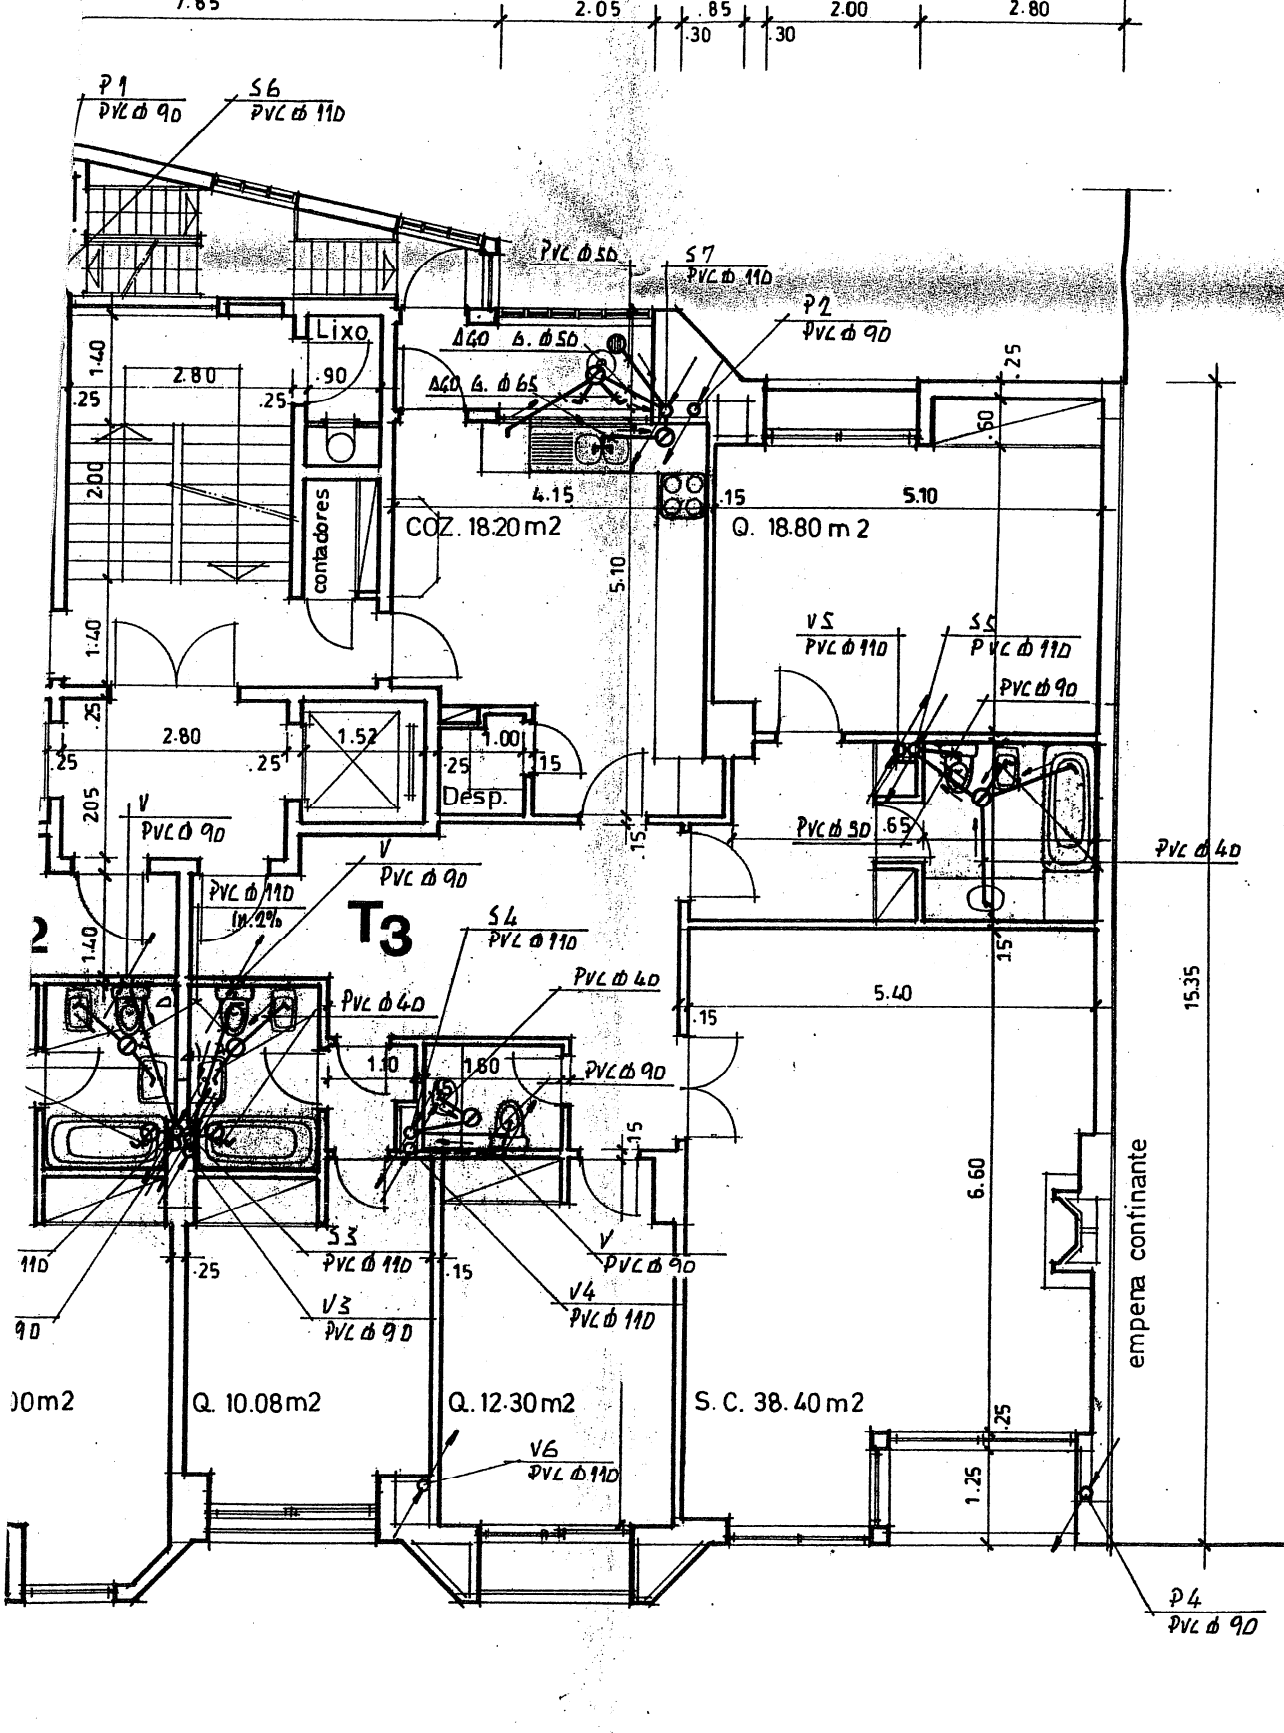
7.65
2.05
.85
.30
2.00
.30
2.80
P1
PVC ⌀ 90
S6
PVC ⌀ 110
PVC ⌀ 50
S7
PVC ⌀ 110
P2
PVC ⌀ 90
Lixo
.90
.25
1.40
2.80
2.00
contadores
Δ40 ⌀ 50
Δ40 ⌀ 65
4.15
.15
5.10
COZ. 18.20 m2
Q. 18.80 m 2
.50
V5
PVC ⌀ 110
S5
PVC ⌀ 110
PVC ⌀ 90
PVC ⌀ 50
.65
PVC ⌀ 40
1.52
1.00
Desp.
V
PVC ⌀ 90
PVC ⌀ 110
1m 2%
T3
S4
PVC ⌀ 110
PVC ⌀ 40
1.10
1.60
5.40
6.60
15.35
empena continante
S3
PVC ⌀ 110
V3
PVC ⌀ 90
V4
PVC ⌀ 110
Q. 10.08m2
Q. 12.30m2
S. C. 38.40 m2
V6
PVC ⌀ 110
1.25
P4
PVC ⌀ 90