
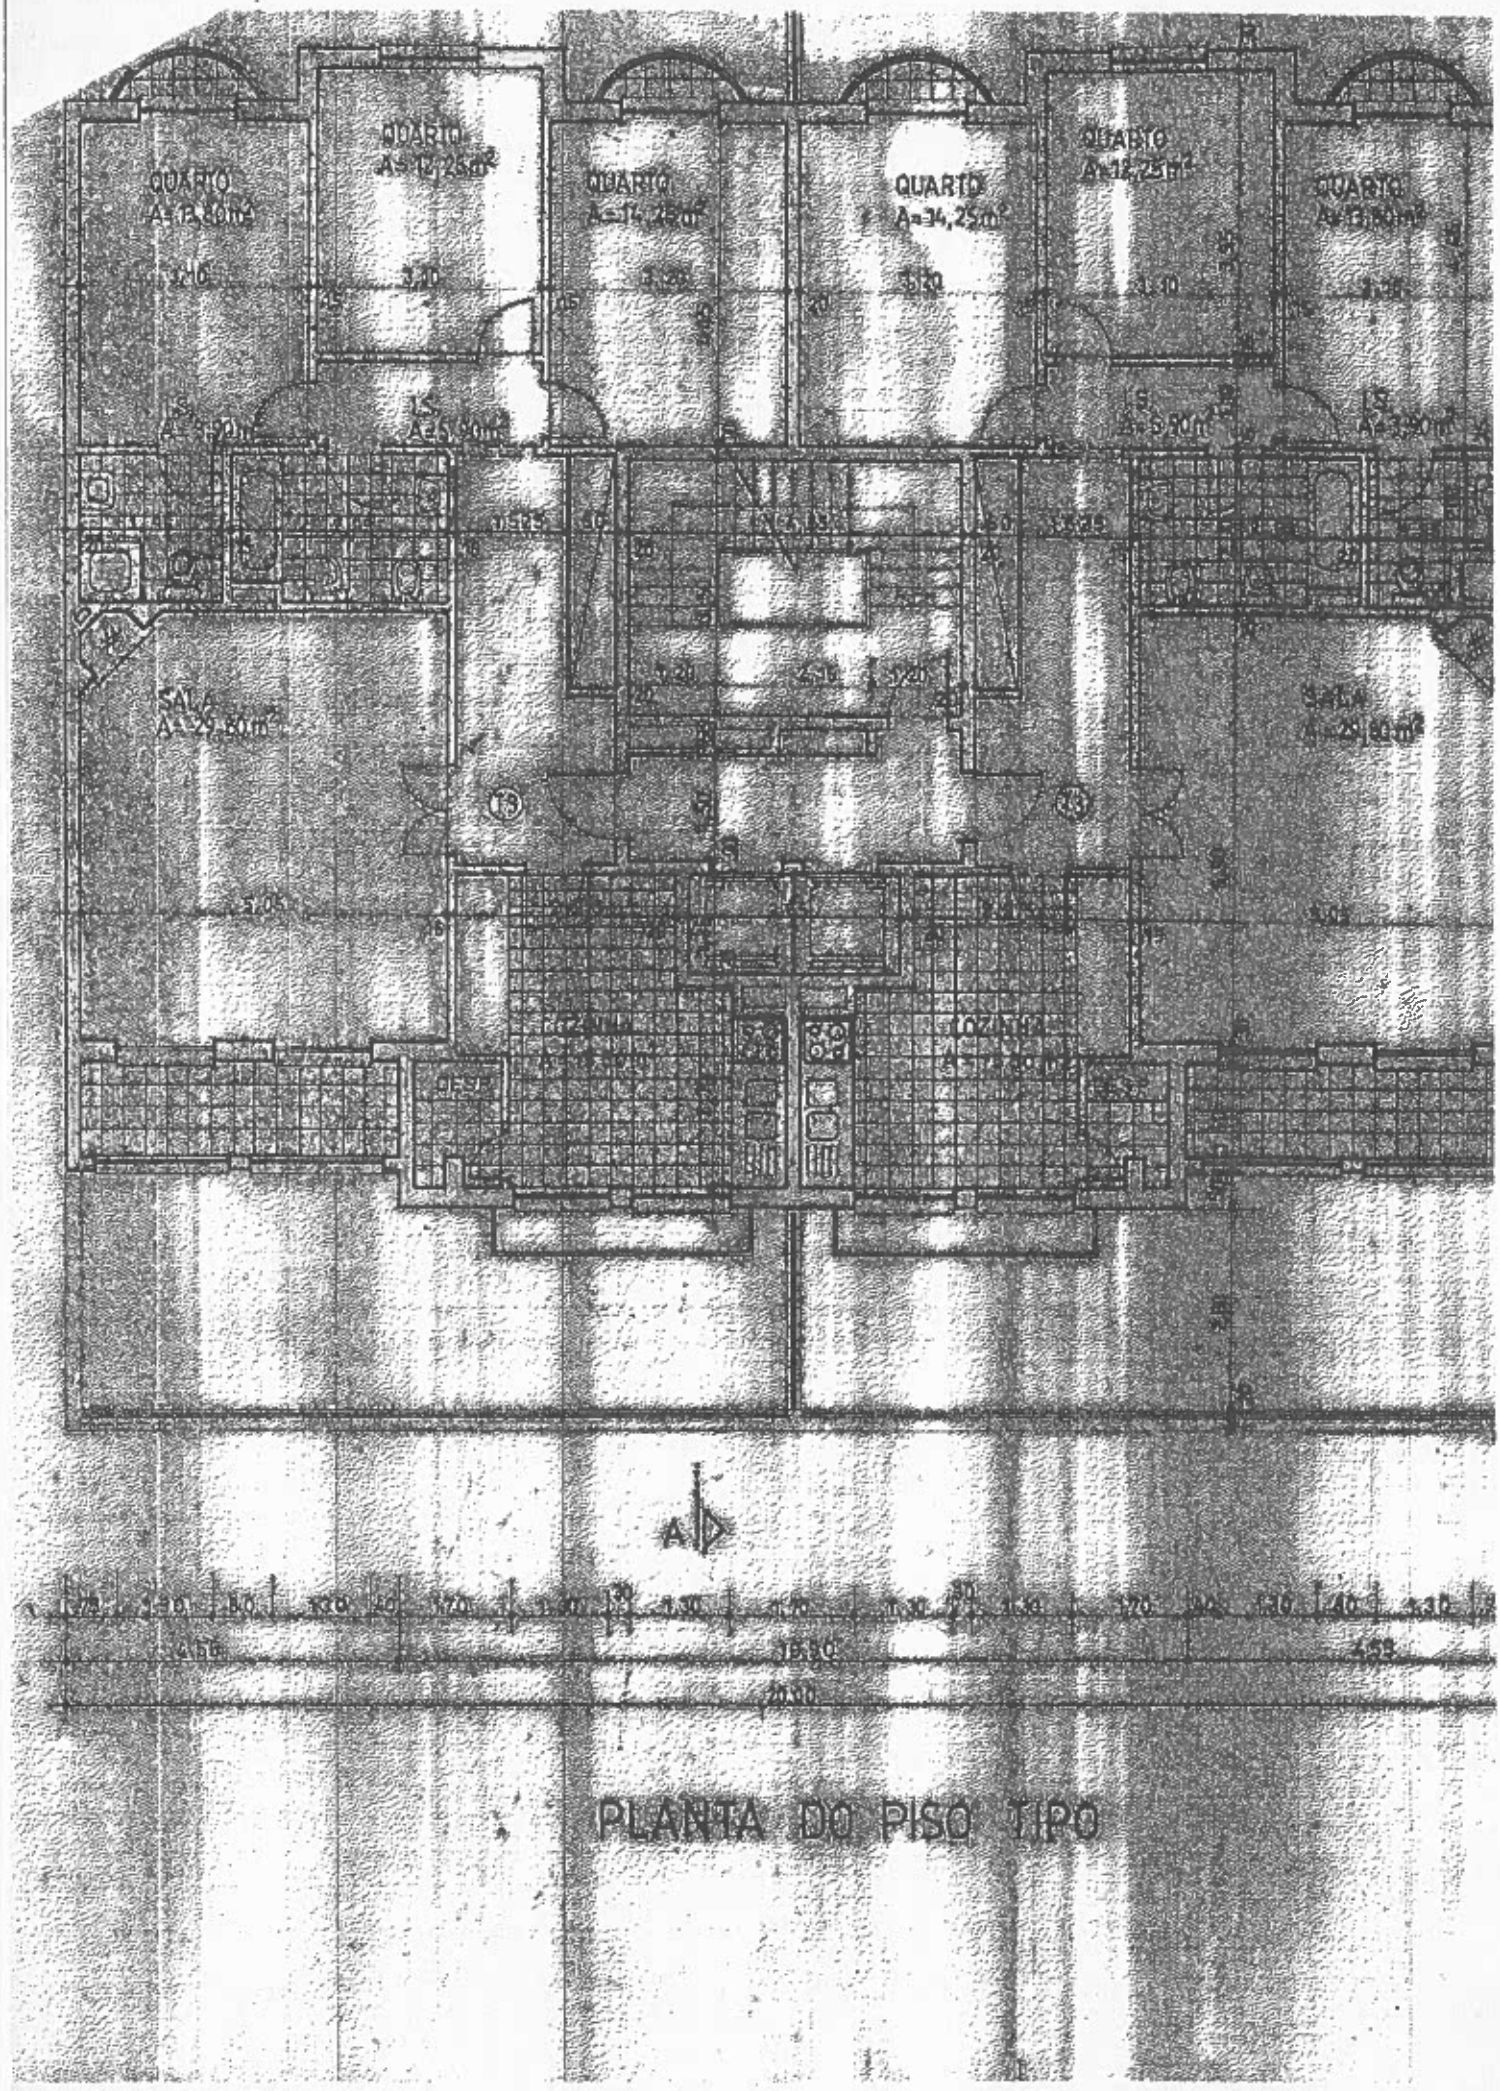


PLANTA DO PISO TIPO

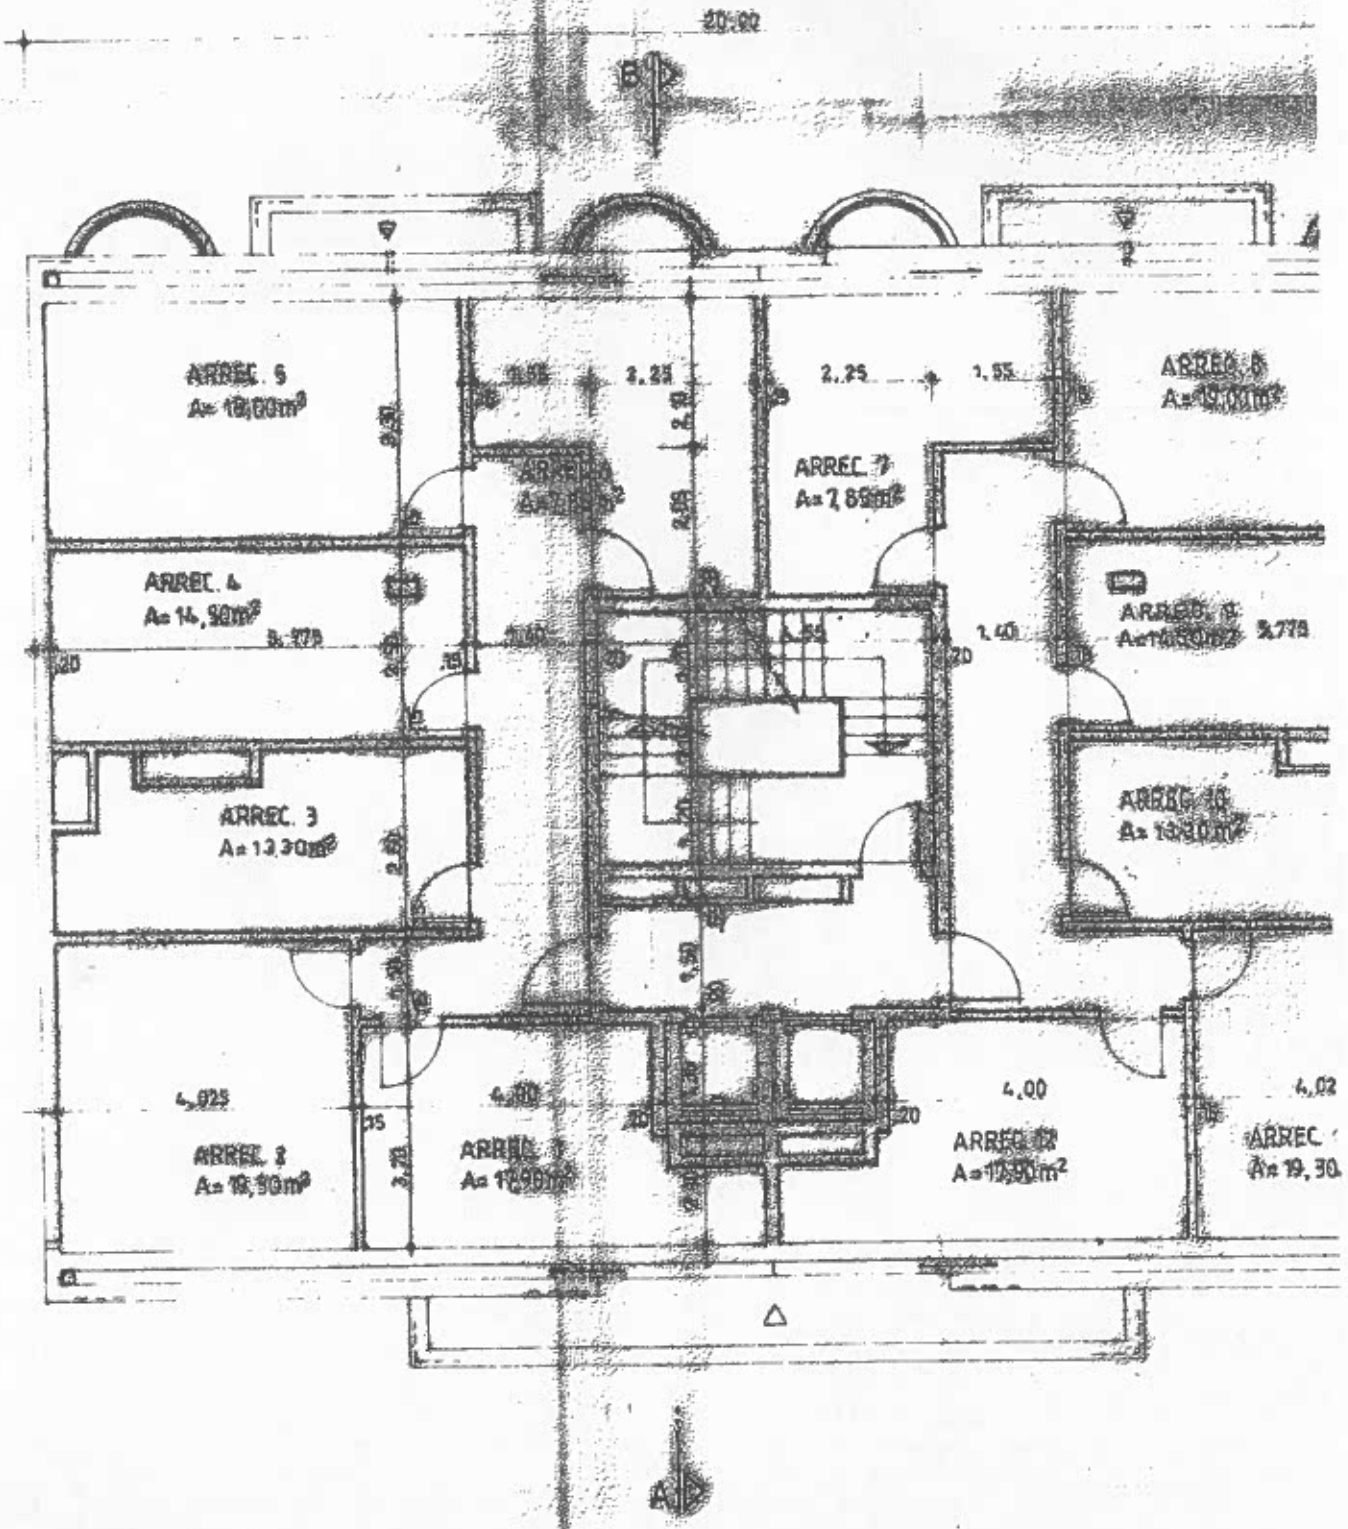

PLANTA DAS ARRECADAÇÕES