
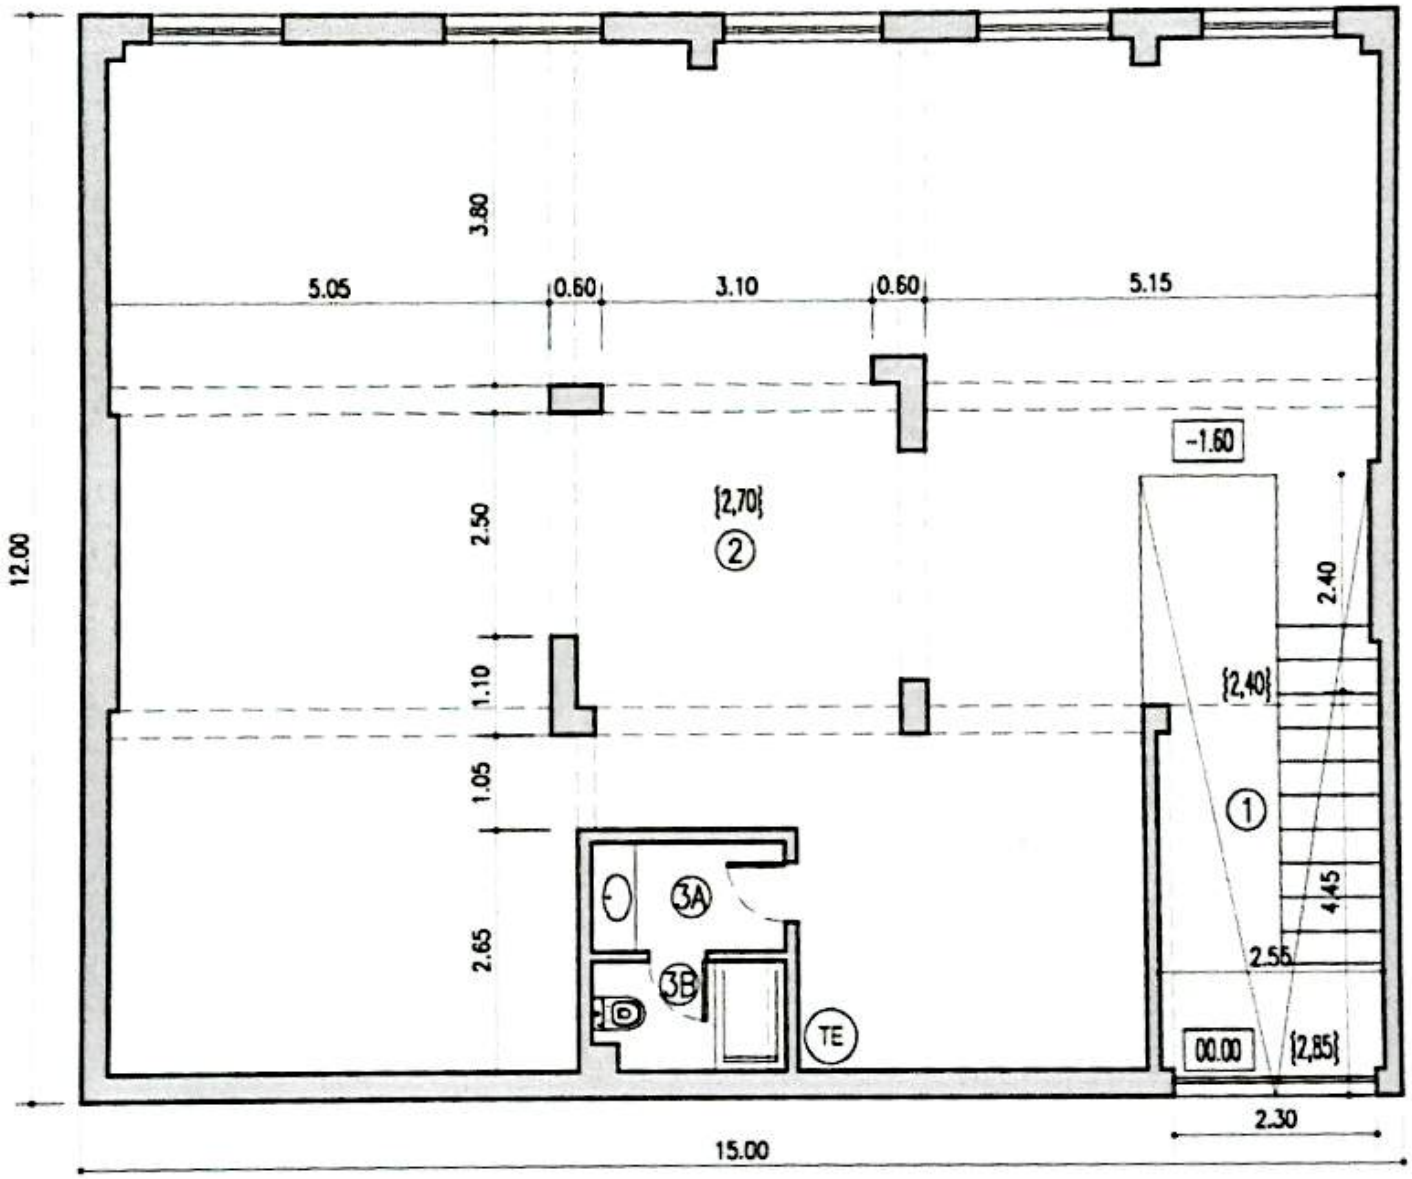


Digitalizada com CamScanner

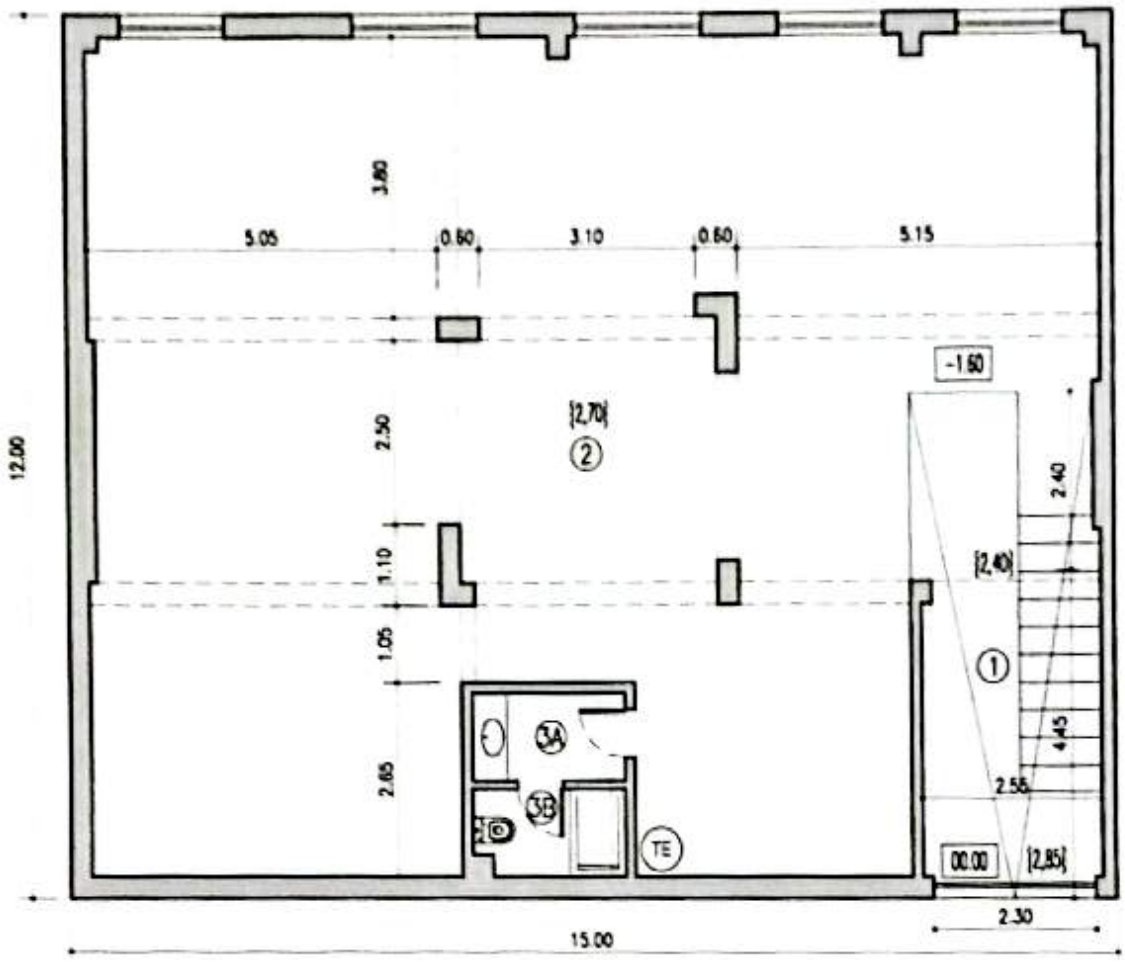

NOTA: TODAS AS COTAS INDICADAS NESTE DESENHO DEVERÃO SER CONFIRMADAS EM OBRA.

LEGENDA / ÁREAS:

1 – RAMPA / DEGRAUS DE ACESSO		16,85 m²
2 – ARMAZÉM		139,20 m²
3 – INSTALAÇÃO SANITÁRIA		5,20 m²
3A – LAVATÓRIO	2,65 m²	
3B – DUCHE / SANITA	2,55 m²	
ÚTIL TOTAL		161,25 m²
BRUTA PRIVATIVA		180,00 m²

ARQUITETURA
Renovação

OBRA
ARMAZÉM
R. João M. Bandeira 3A, Arrentela – Seixal

REQUERENTE

DESIGNAÇÃO
PLANTA – SITUAÇÃO ATUAL

DATA: Abril de 2026

ESCALA
1:100

DESENHO Nº
0

ESTE DESENHO ESTÁ PROTEGIDO POR DIREITOS DE AUTOR. A SUA UTILIZAÇÃO PARA FINS DIFERENTES DOS ESTABELECIDOS CARECE DE AUTORIZAÇÃO ESCRITA DO AUTOR.

Digitalizada com CamScanner