
7/16

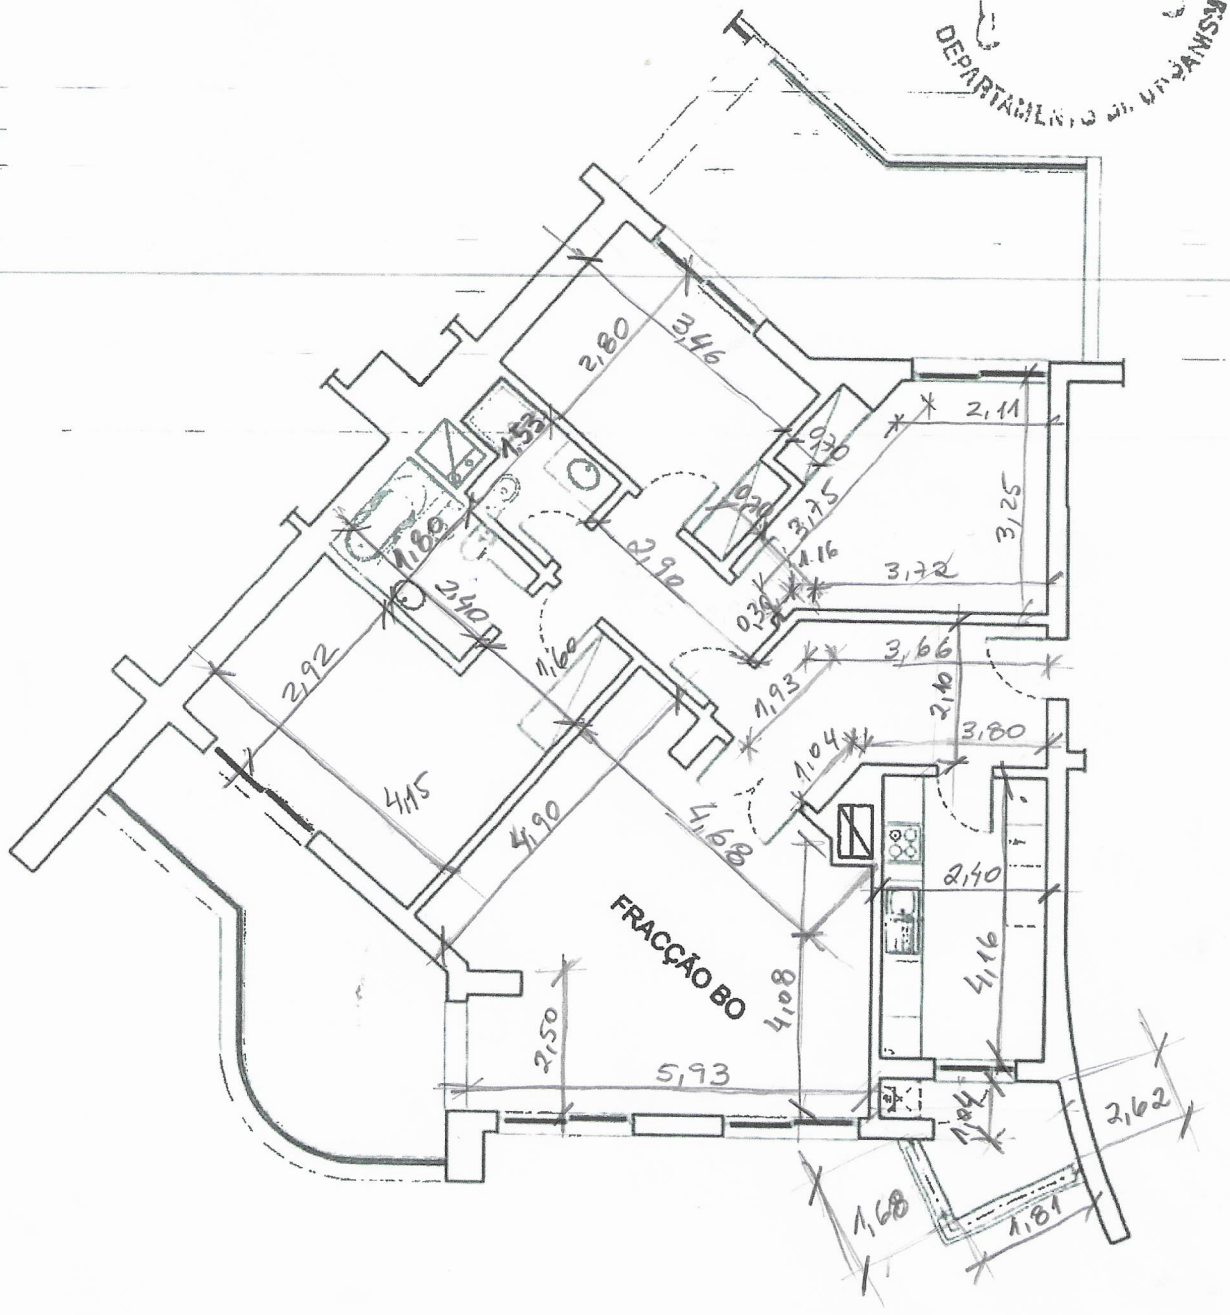

PROMOTOR CENTROMAR SOCIEDADE DE CONSTRUÇÕES, Lda.	FRACÇÃO BO PISO 5
EDIFÍCIO CENTROMAR LOTE 3 - PONTA DA CRUZ	ESCALA 1:100
DESIGNAÇÃO PLANTA DO FOGO	ANEXO 4