ALÇADO NASCENTE ESC. 1/50

Digitalizada com CamScanner

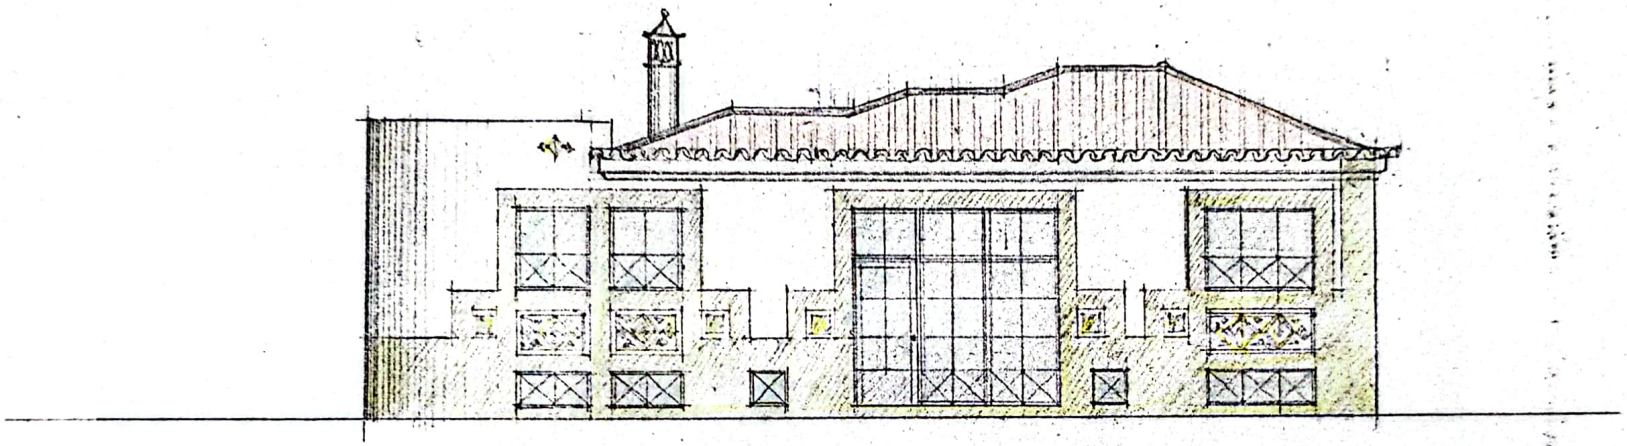

ALÇADO POENTE ESC 1/100

Digitalizada com CamScanner

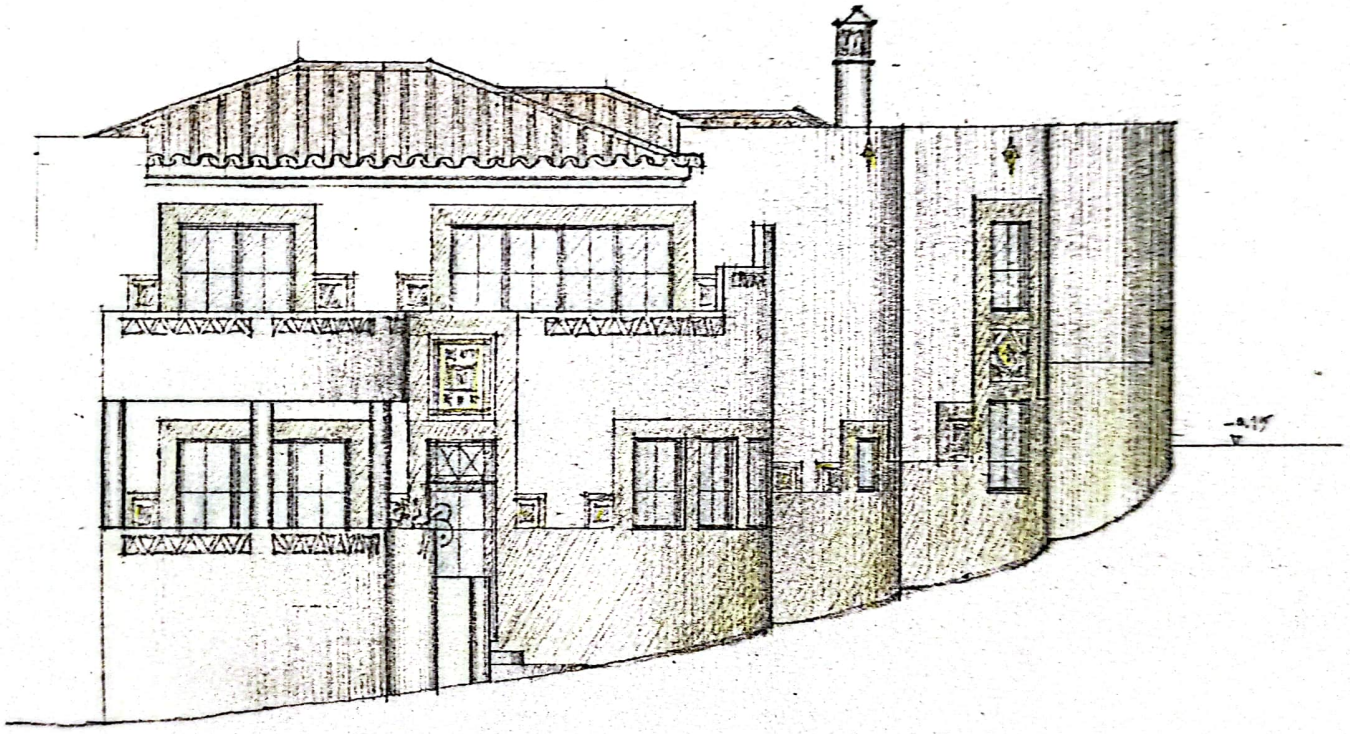

ALÇADO NASCENTE e

Digitalizada com CamScanner

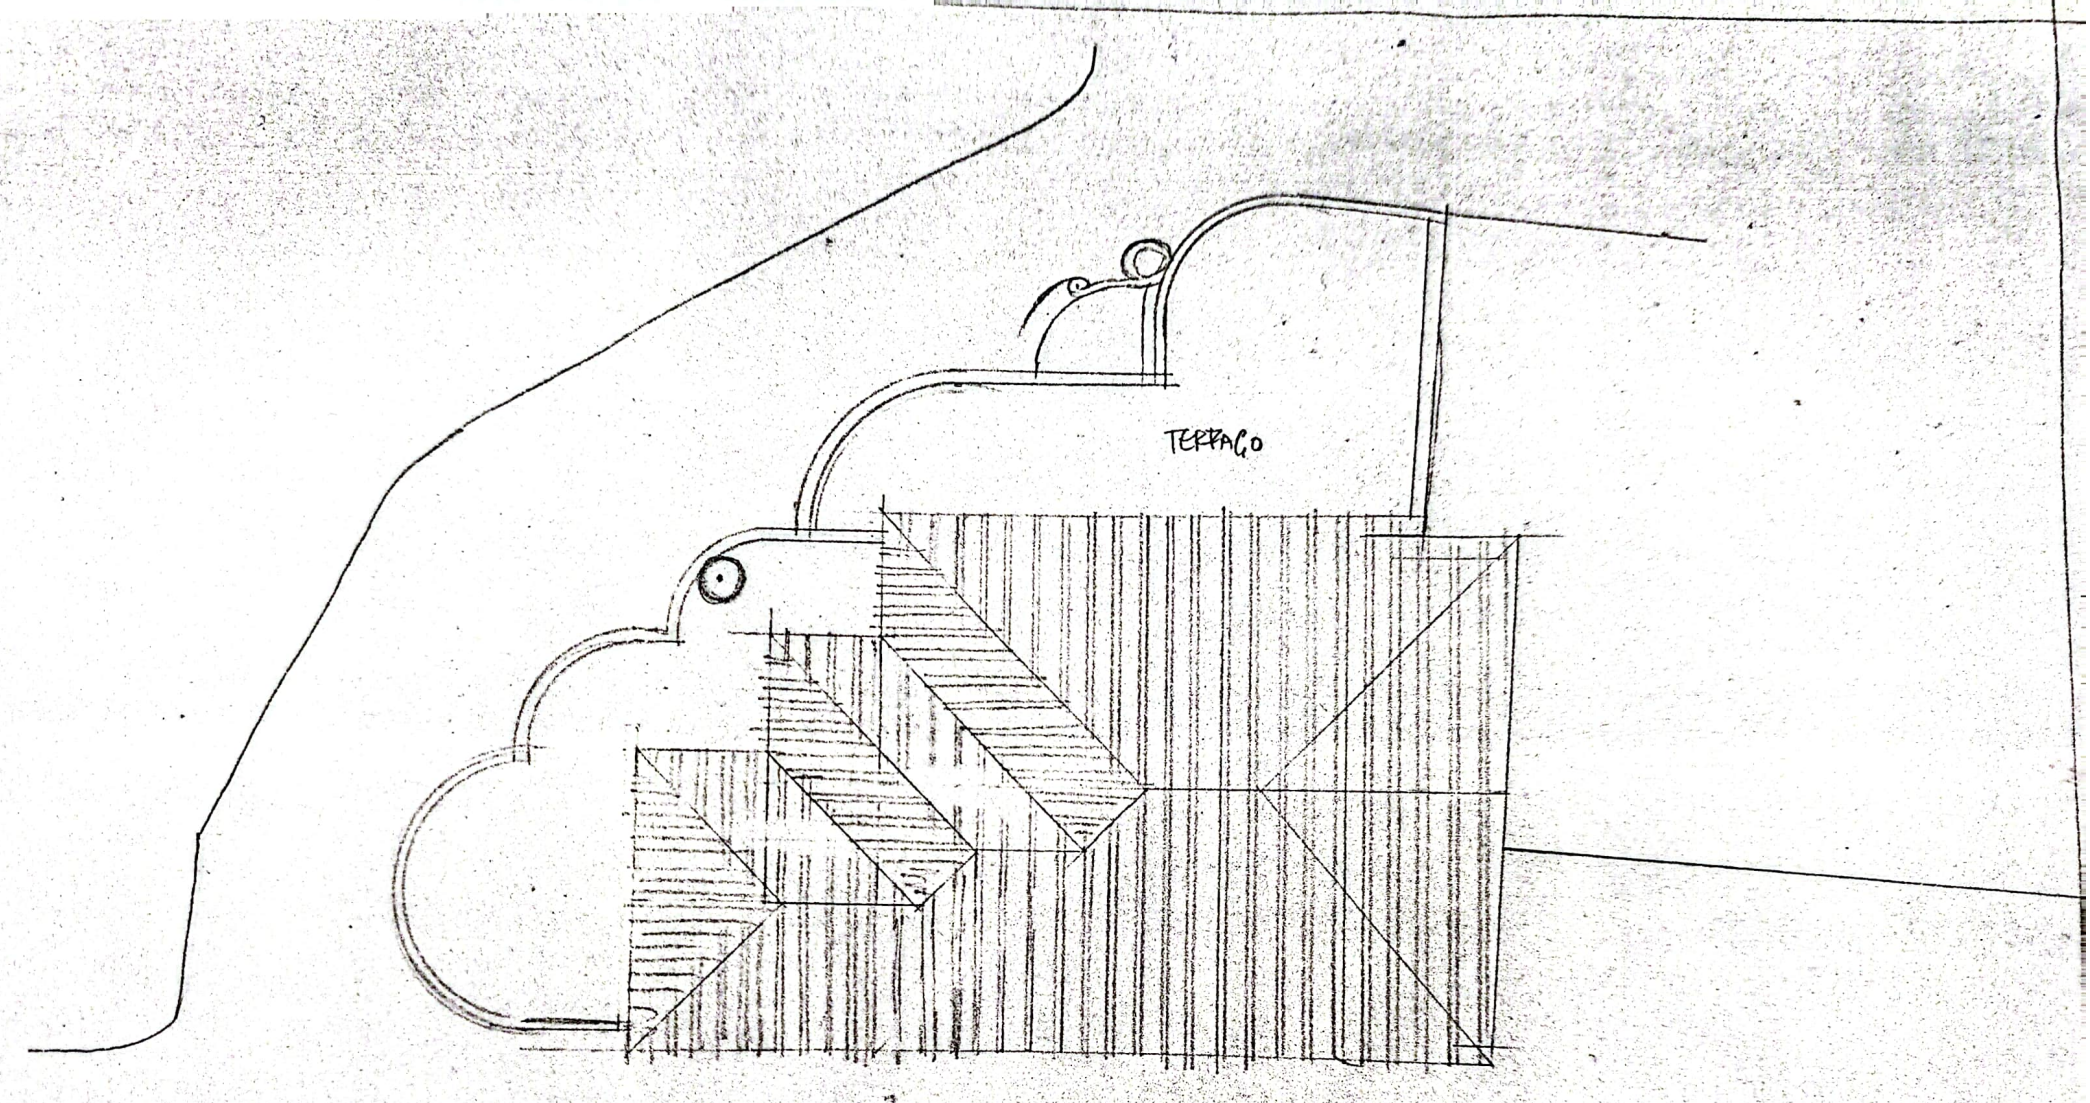

Esc. 1/100 PLANTA COBERTURA

Digitalizada com CamScanner

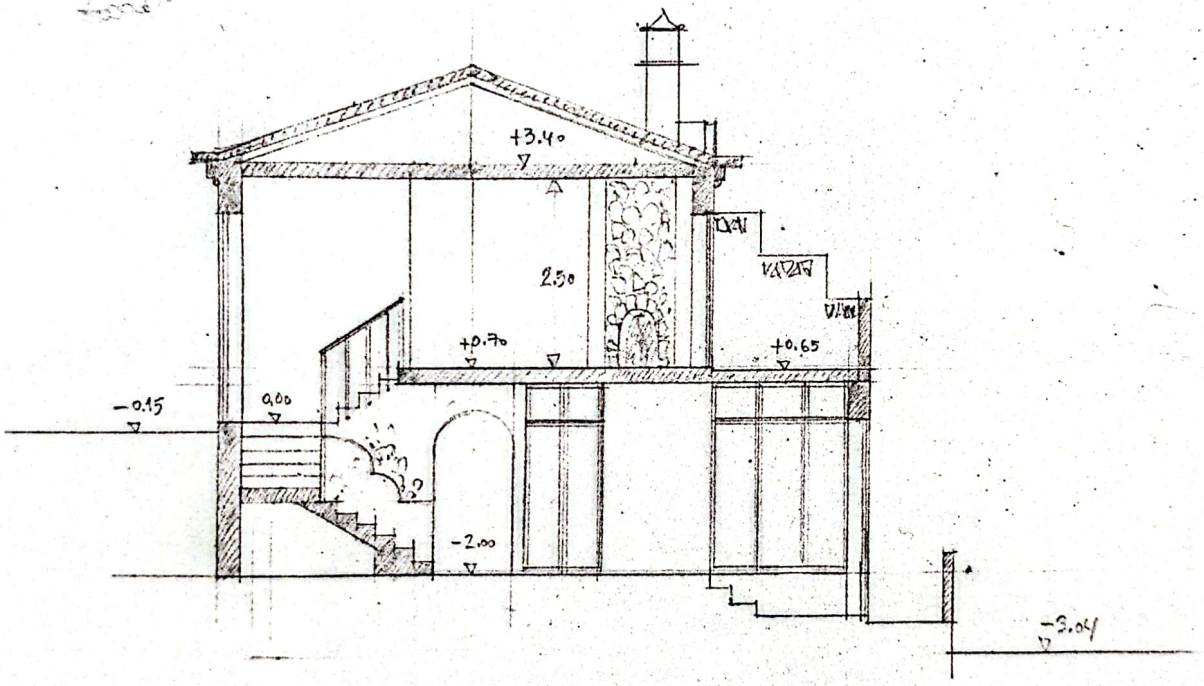

CORTE AA' ESC. 1/100

Digitalizada com CamScanner

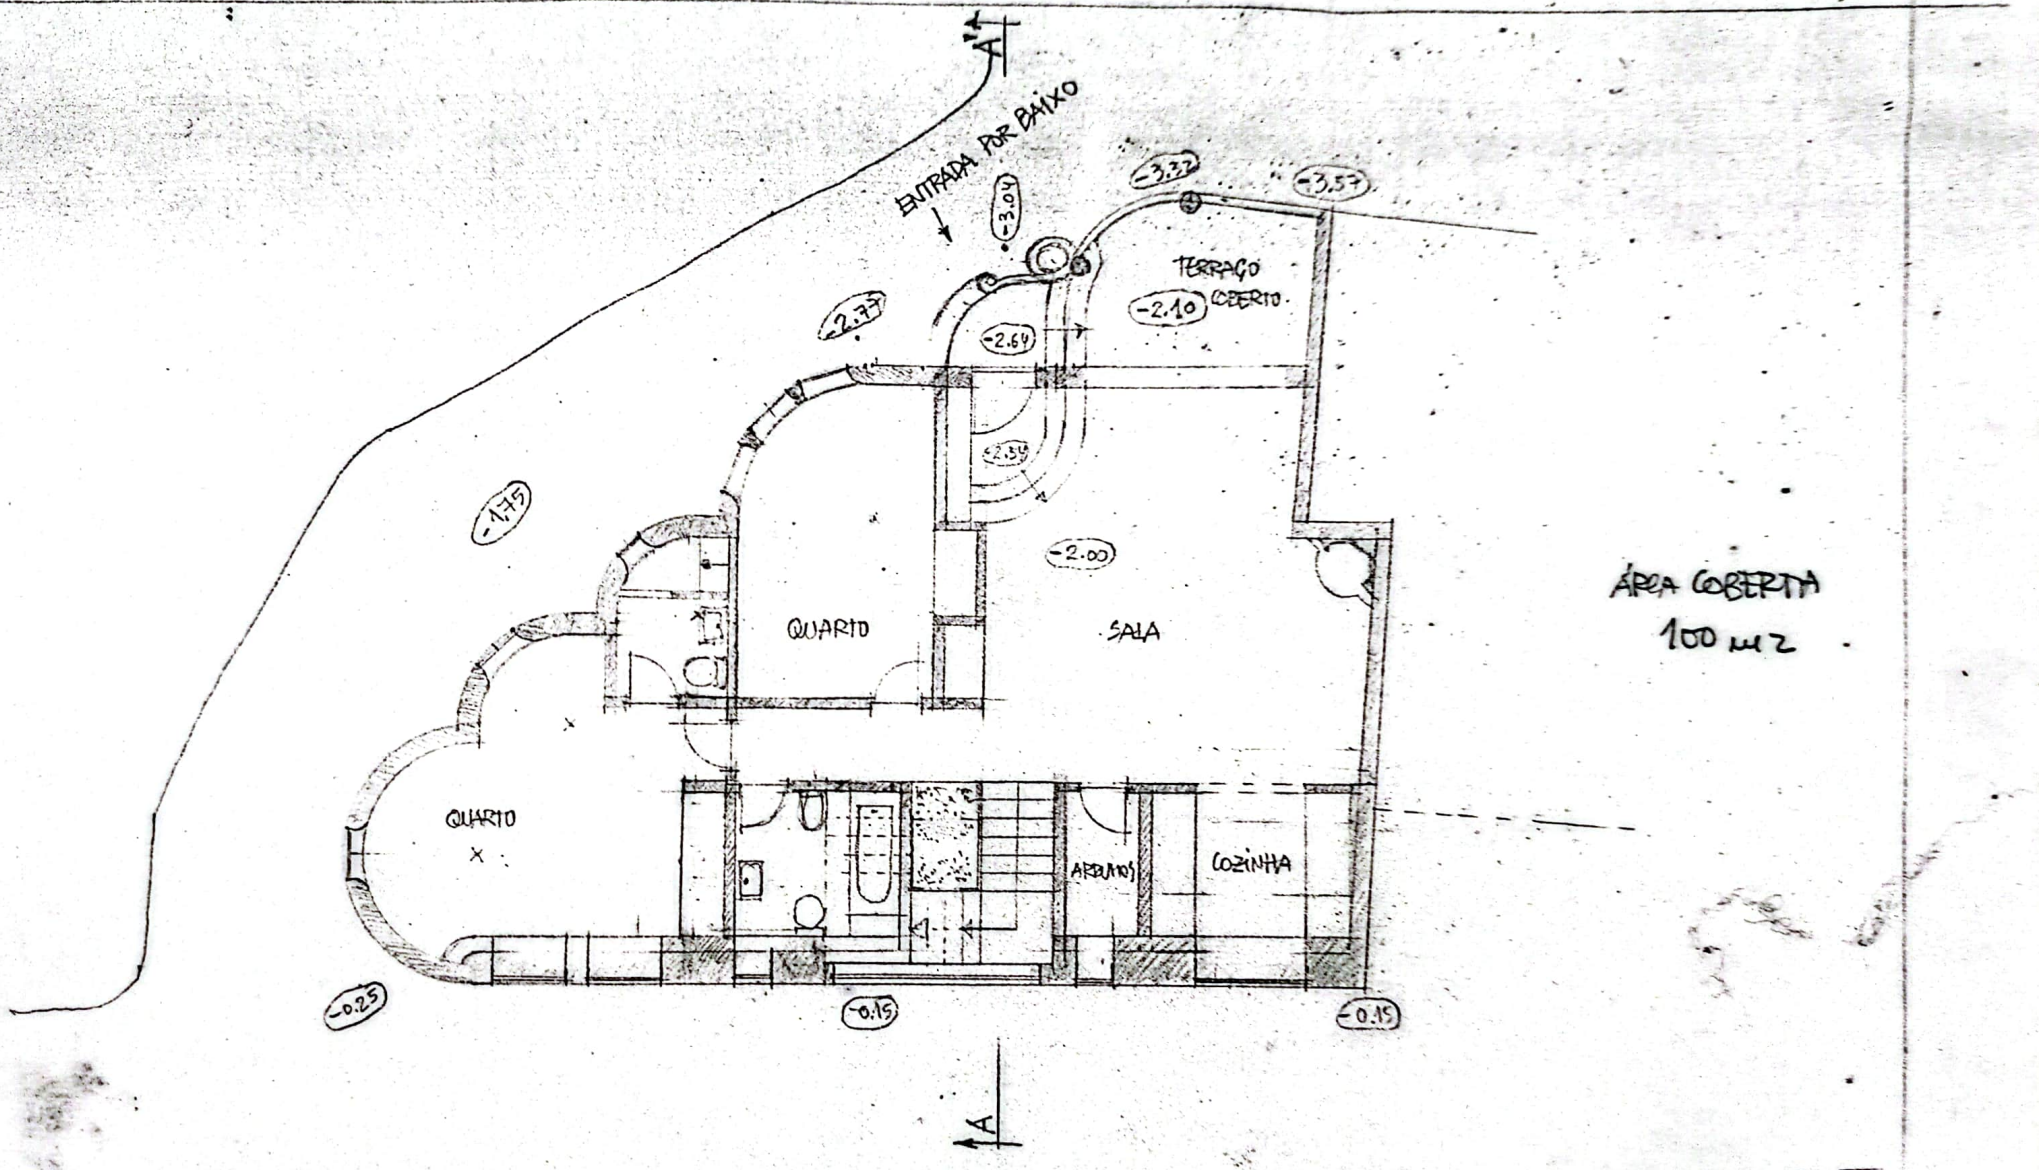

ÁREA COBERTA
100 m2

100m²

ESC. 1/100 PLANTA R/C

Digitalizada com CamScanner

ÁREA COBERTA
80 m2

80 m²

ESC. 1/100 PLANTA 1º ANDAR

Digitalizada com CamScanner