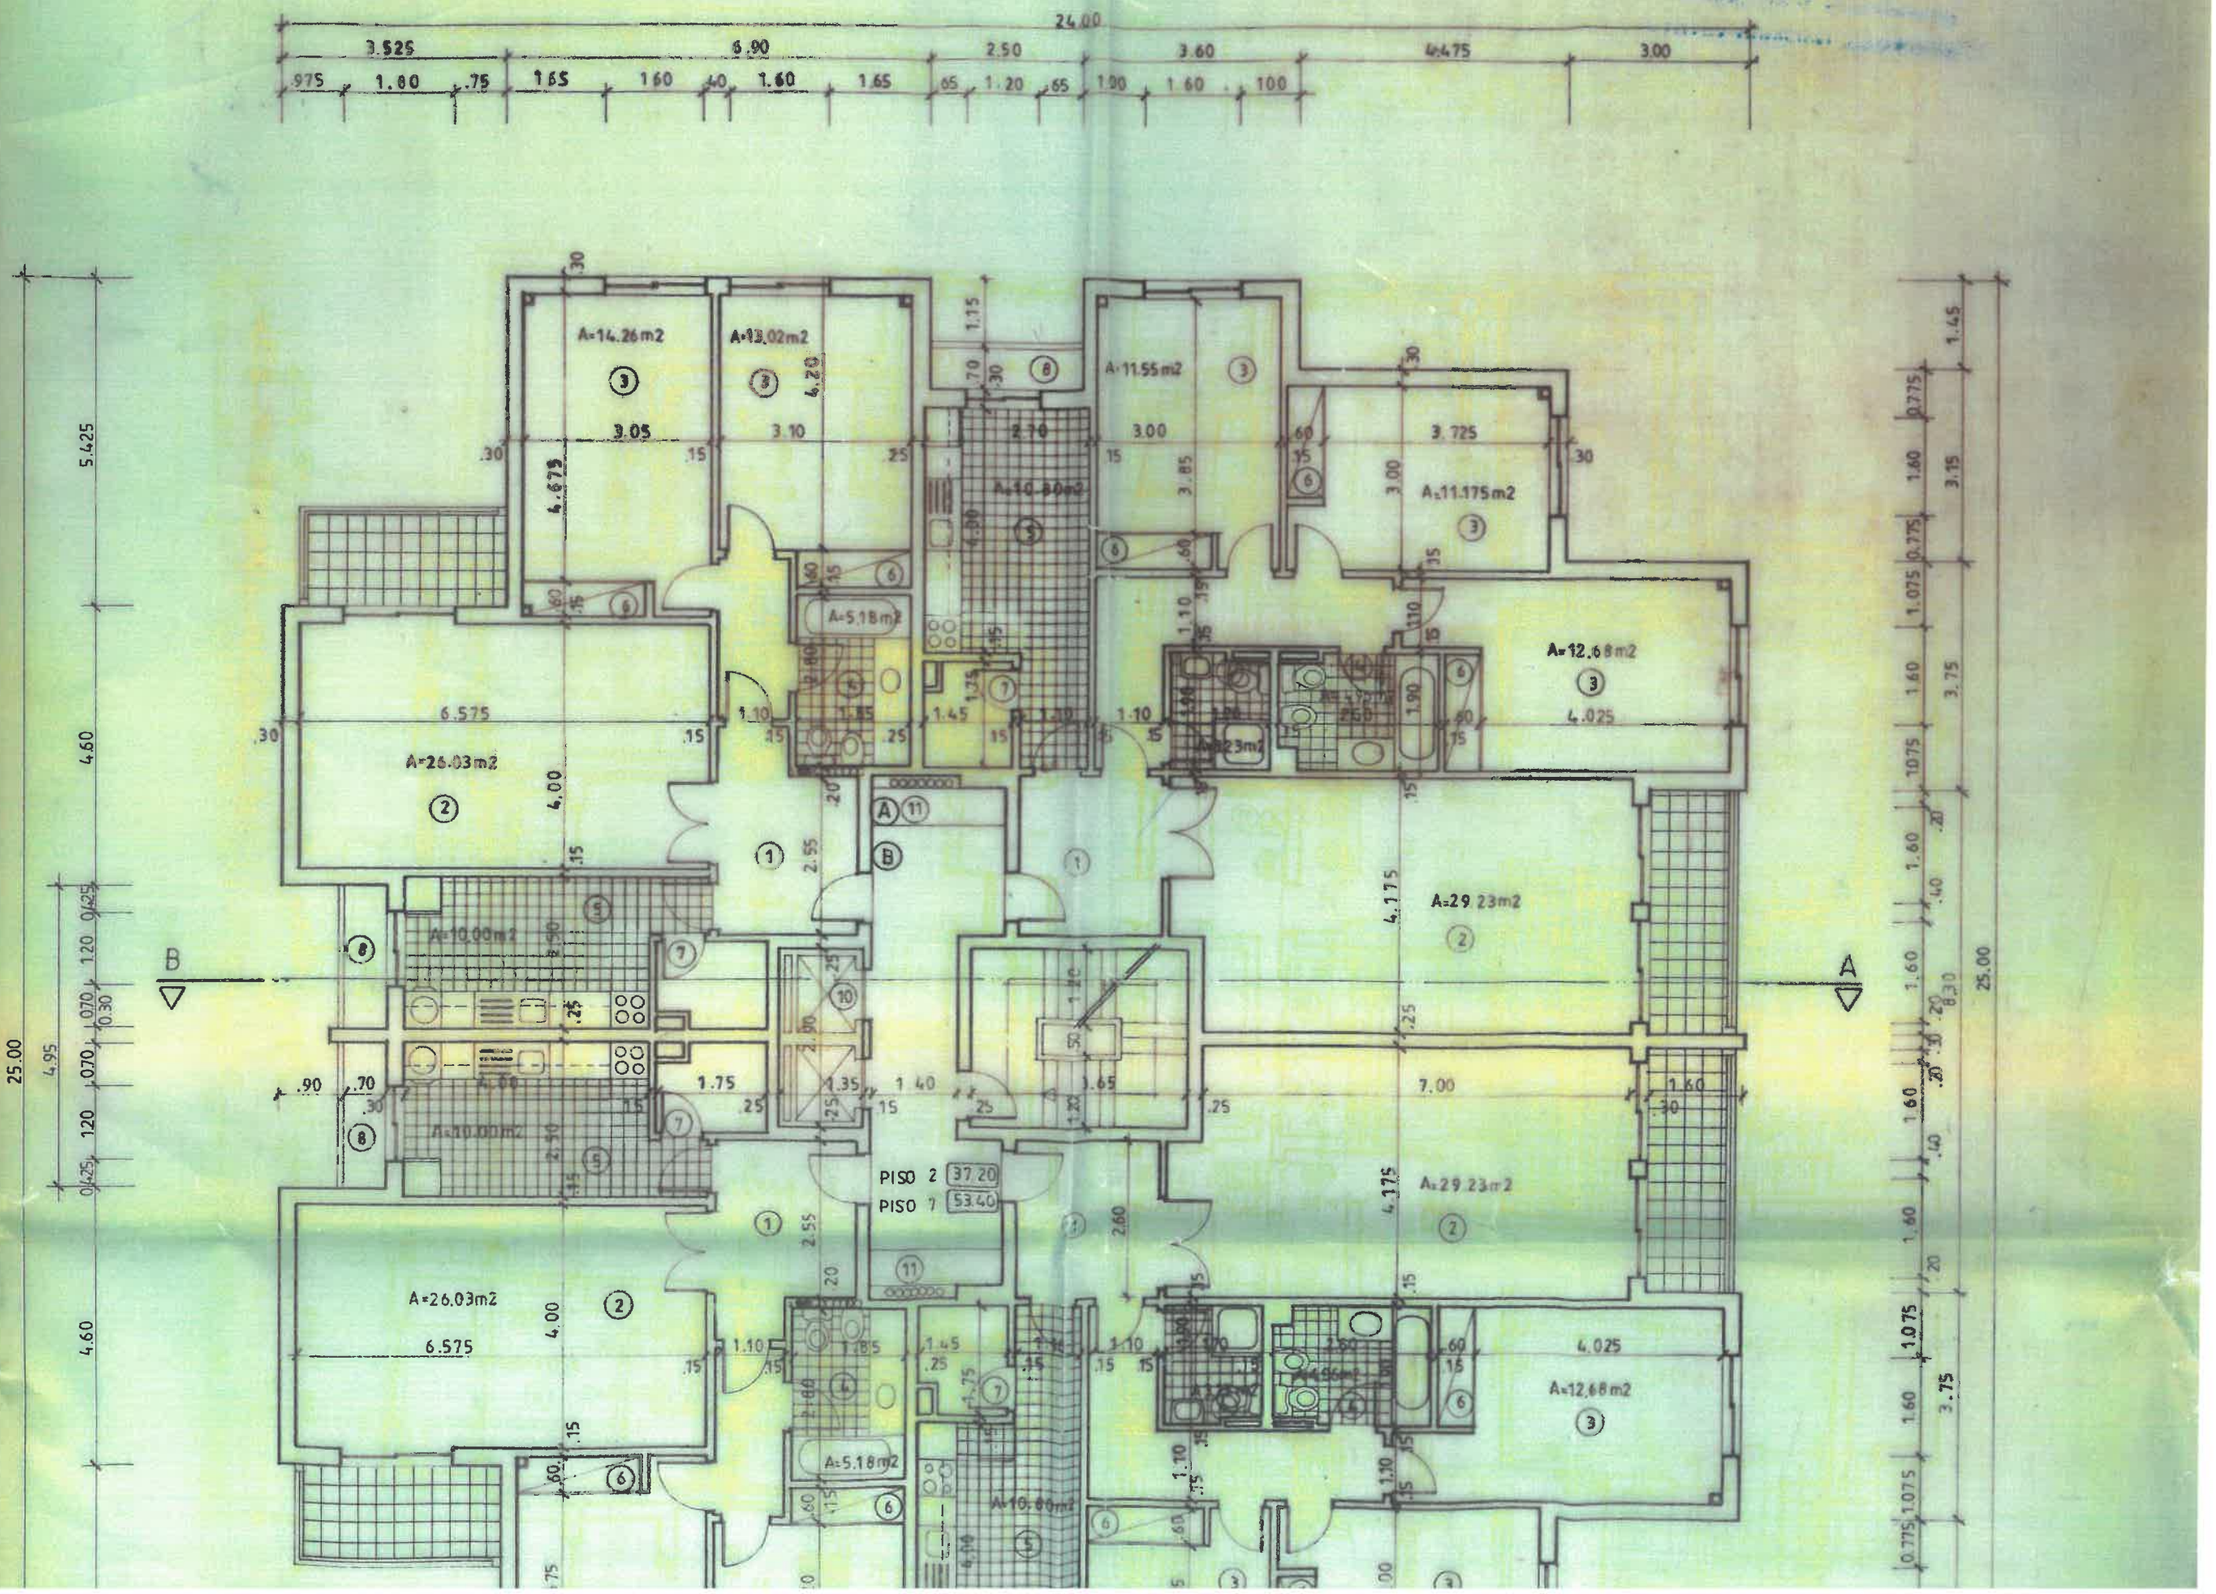
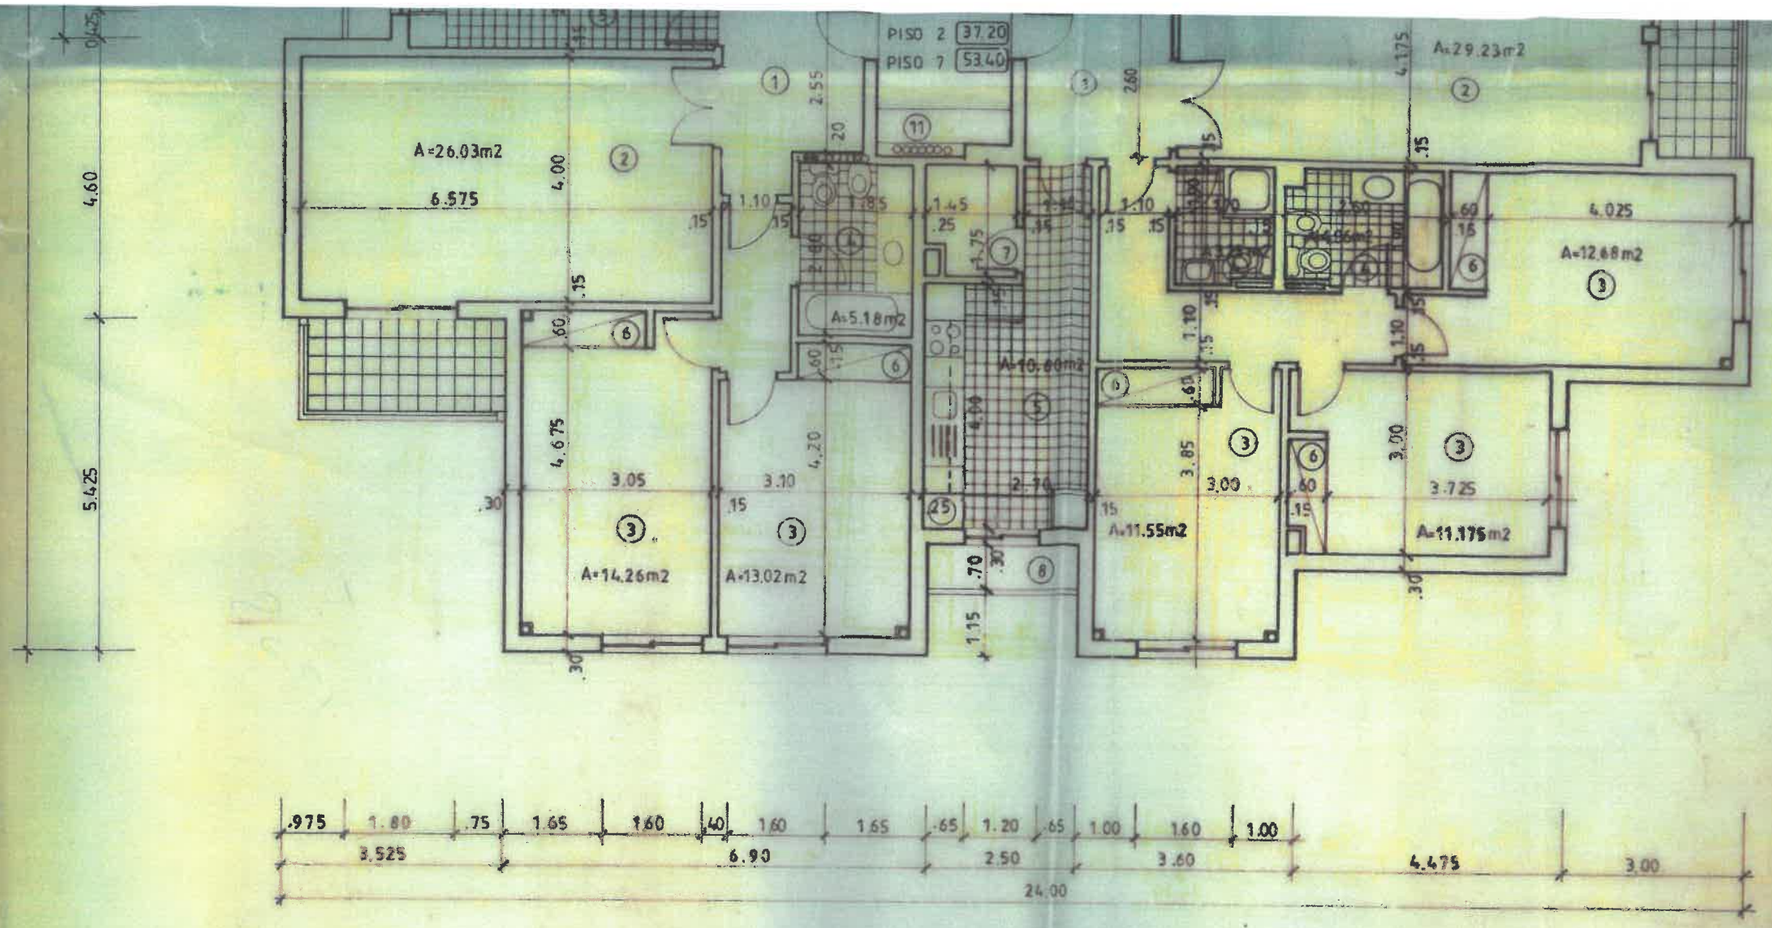

24.00
3.525
6.90
2.50
3.60
4.475
3.00
A=14.26m2
A=13.02m2
A=11.55m2
A=10.80m2
A=11.175m2
A=5.18m2
A=12.68m2
A=26.03m2
A=10.00m2
A=29.23m2
A=10.60m2
PISO 2 37.20
PISO 7 53.40
5.425
4.60
4.95
25.00
B
A



PISOS 2 a 7

LEGENDA

1. HALL
2. SALA COMUM
3. QUARTO
4. I. SANITÁRIAS
5. COZINHA
6. ROUPEIRO
7. DESPENSA
8. ESTENDAL
9. ARRECADAÇÃO
10. ELEVADORES
11. LOCAL P/ CONTADORES
12. RECEPTÁCULOS POSTAIS
13. VENTILAÇÃO DA ESCADA
14. TOMADA DE AR P/ VENT. DOS PATINS
15. TOMADA DE AR P/VENT. DAS I.S. LOCALIZADA NO TECTO DA CAVE

TELAS FINAIS

LEGENDA-SEGURANÇA CONTRA INCÊNDIOS

COLUNA SECA

BOCA DE INCÊNDIO C/ 50mm NÃO ARMADA A PARTIR DO 5º PISO

BOCA DE INCÊNDIO (ALIMENTAÇÃO POR AUTO-TANQUE)

18773
00 07 05

URBANIZAÇÃO DA MATA DOS LOIOS

Planurbe
Gabinete de estudos e projectos, lda

Requerente: EUROCASA, Empresa Industrial de Constr

Local: MATA DOS LOIOS – LOTE 105 – BARREIRO

Data: JUNHO / 2 000

Arquitectos:

Designação: