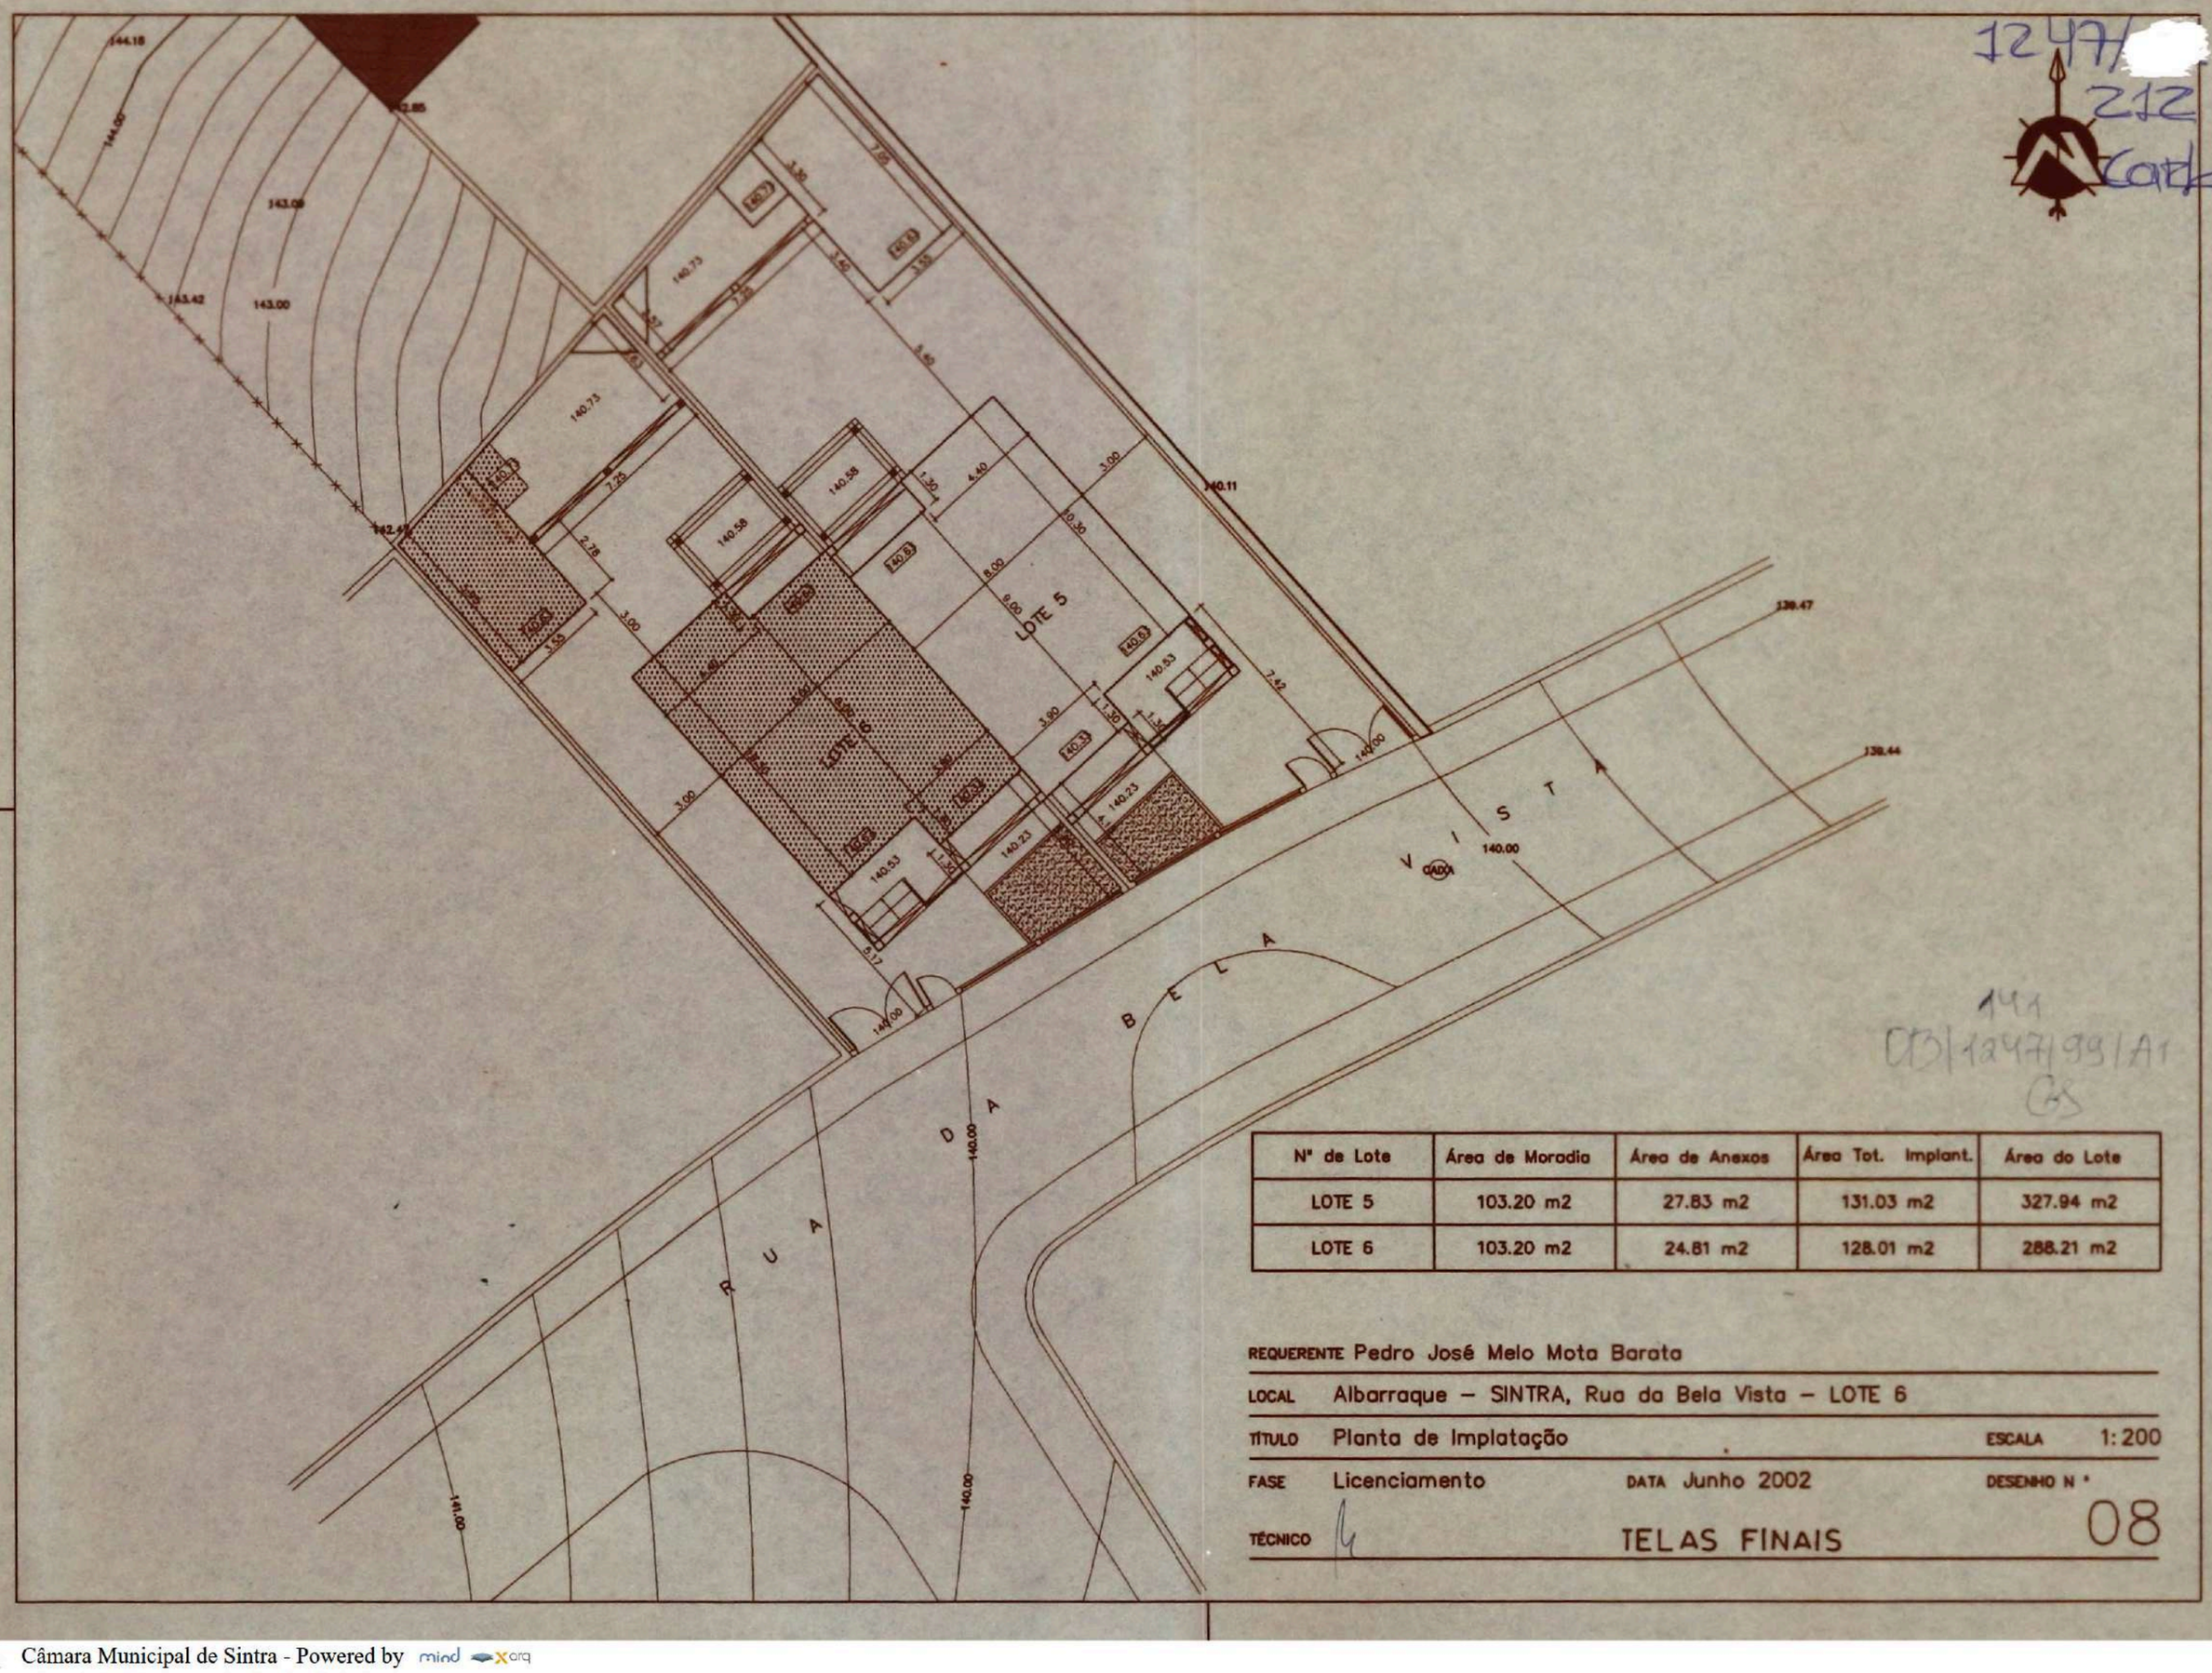

1247/212 Cark

141
CB/1247/99/A1
GS

Nº de Lote	Área de Moradia	Área de Anexos	Área Tot. Implant.	Área do Lote
LOTE 5	103.20 m2	27.83 m2	131.03 m2	327.94 m2
LOTE 6	103.20 m2	24.81 m2	128.01 m2	288.21 m2

REQUERENTE Pedro José Melo Mota Barata

LOCAL Albarraque – SINTRA, Rua da Bela Vista – LOTE 6

TÍTULO Planta de Implatação ESCALA 1:200

FASE Licenciamento DATA Junho 2002 DESENHO Nº 08

TÉCNICO TELAS FINAIS

Este exemplar é cópia fiel do documento constante a folha 141 do processo nº 01247OBA1:1999, da obra nº 156014, à escala de 1:0

©2026 Câmara Municipal de Sintra - Powered by mind xarq
Sintra, 30 de outubro de 2026 Assinado digitalmente

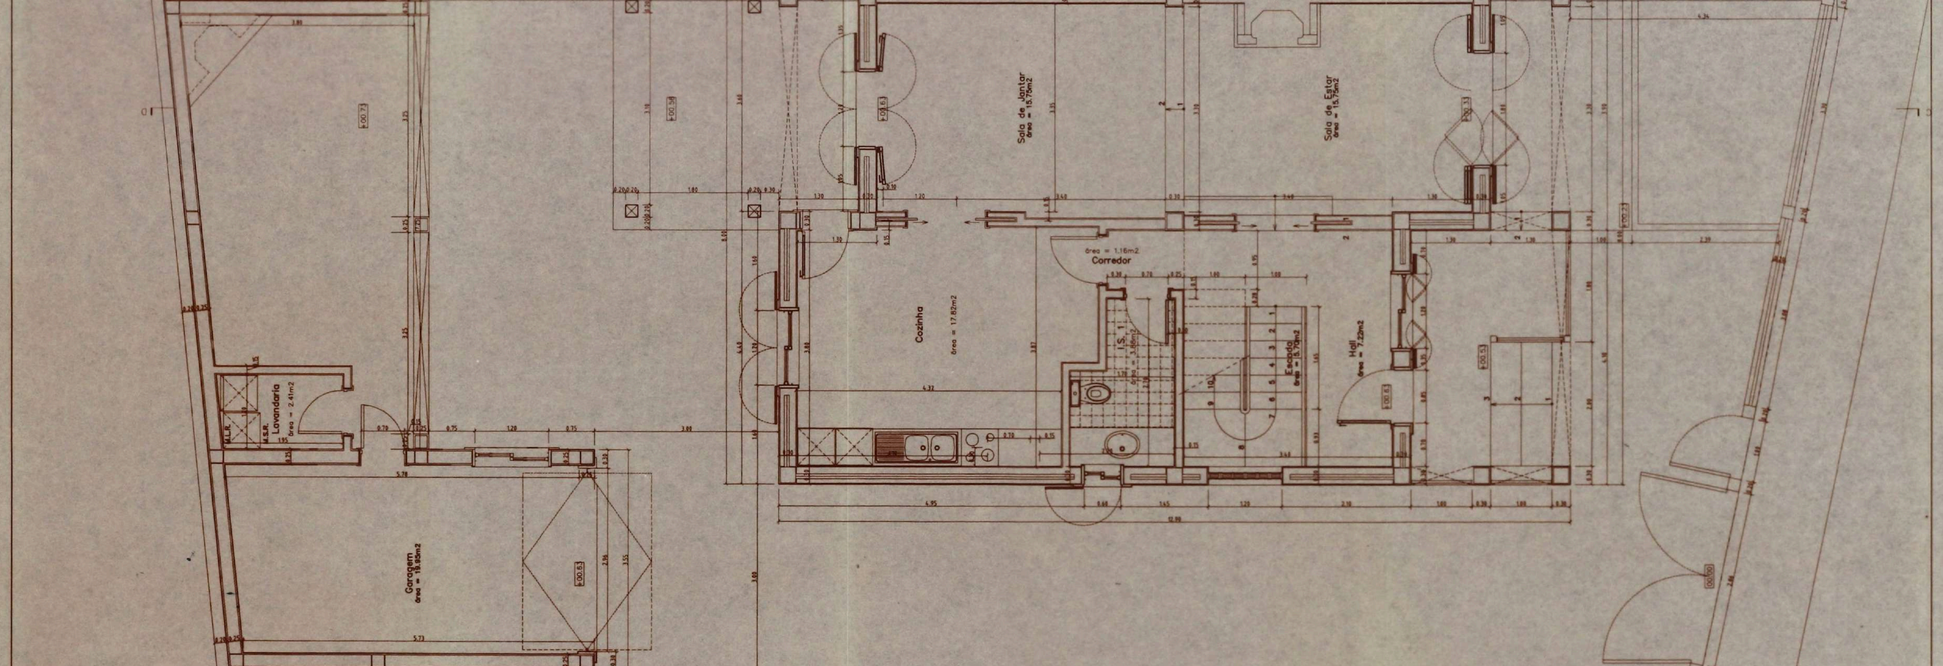

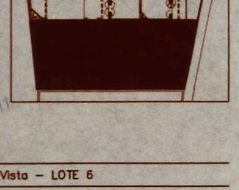

142
CB/1247/99/A1

REQUERENTE Pedro José Melo Mota Barata

LOCAL Albarraque – SINTRA, Rua da Bela Vista – LOTE 6

TÍTULO Planta do Piso 0 ESCALA 1:50

FASE Licenciamento DATA Junho 2002 DESENHO N.º 09

TÉCNICO TELAS FINAIS

©2026 Câmara Municipal de Sintra - Powered by mind
Sintra, 30 de outubro de 2026 Assinado digitalmente

Este exemplar é cópia fiel do documento constante a folha 142 do processo nº 01247OBA1:1999, da obra nº 156014, à escala de 1:0

©2026 Câmara Municipal de Sintra - Powered by mind
Sintra, 30 de outubro de 2026
Assinado digitalmente

Varanda 2
área = 7.45m2
Quarto 4
área = 13.80m2
Quarto 3
área = 12.79m2
I.S. 2
área = 4.59m2
Corredor
área = 2.50m2
I.S. 2
área = 3.58m2
Escada
área = 5.70m2
Quarto 2
área = 9.90m2
Quarto 1
área = 10.01m2
Varanda 1
área = 3.80m2

REQUERENTE Pedro José Melo Mota Barata
LOCAL Alborroque – SINTRA, Rua do Belo Vista – LOTE 6
TÍTULO Planta do Piso 1
ESCALA 1:50
FASE Licenciamento
DATA Junho 2002
DESENHO Nº 10
TÉCNICO
TELAS FINAIS

OB/1247/1999/A1

Este exemplar é cópia fiel do documento constante a folha 143 do processo nº 01247OBA1:1999, da obra nº 156014, à escala de 1:0

1247/215
Carta

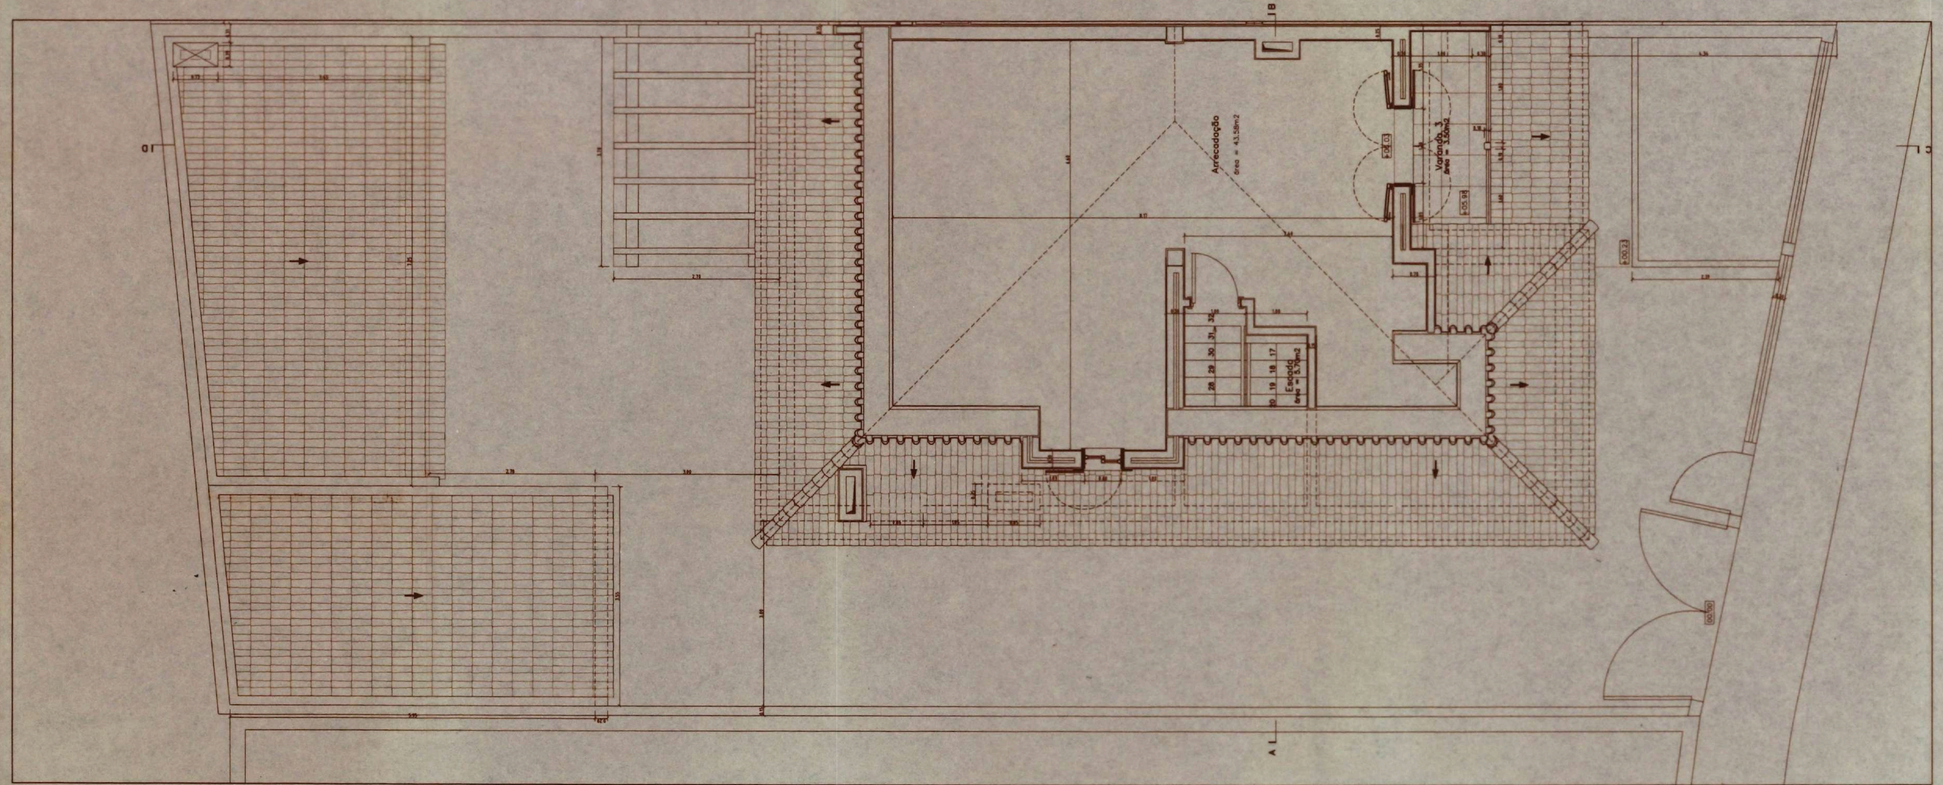

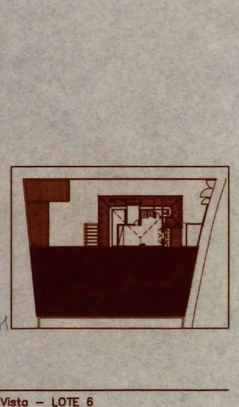

144
OB/1247/99/A1
GS

REQUERENTE	Pedro José Melo Mota Barata		
LOCAL	Albarraque – SINTRA, Rua da Bela Vista – LOTE 6		
TÍTULO	Planta do Piso 2	ESCALA	1:50
FASE	Licenciamento	DATA Junho 2002	DESENHO Nº
TÉCNICO		TELAS FINAIS	11

©2026 Câmara Municipal de Sintra - Powered by mind
Sintra, 30 de outubro de 2026 Assinado digitalmente

Este exemplar é cópia fiel do documento constante a folha 144 do processo nº 01247OBA1:1999, da obra nº 156014, à escala de 1:0

1247/
216
Cart

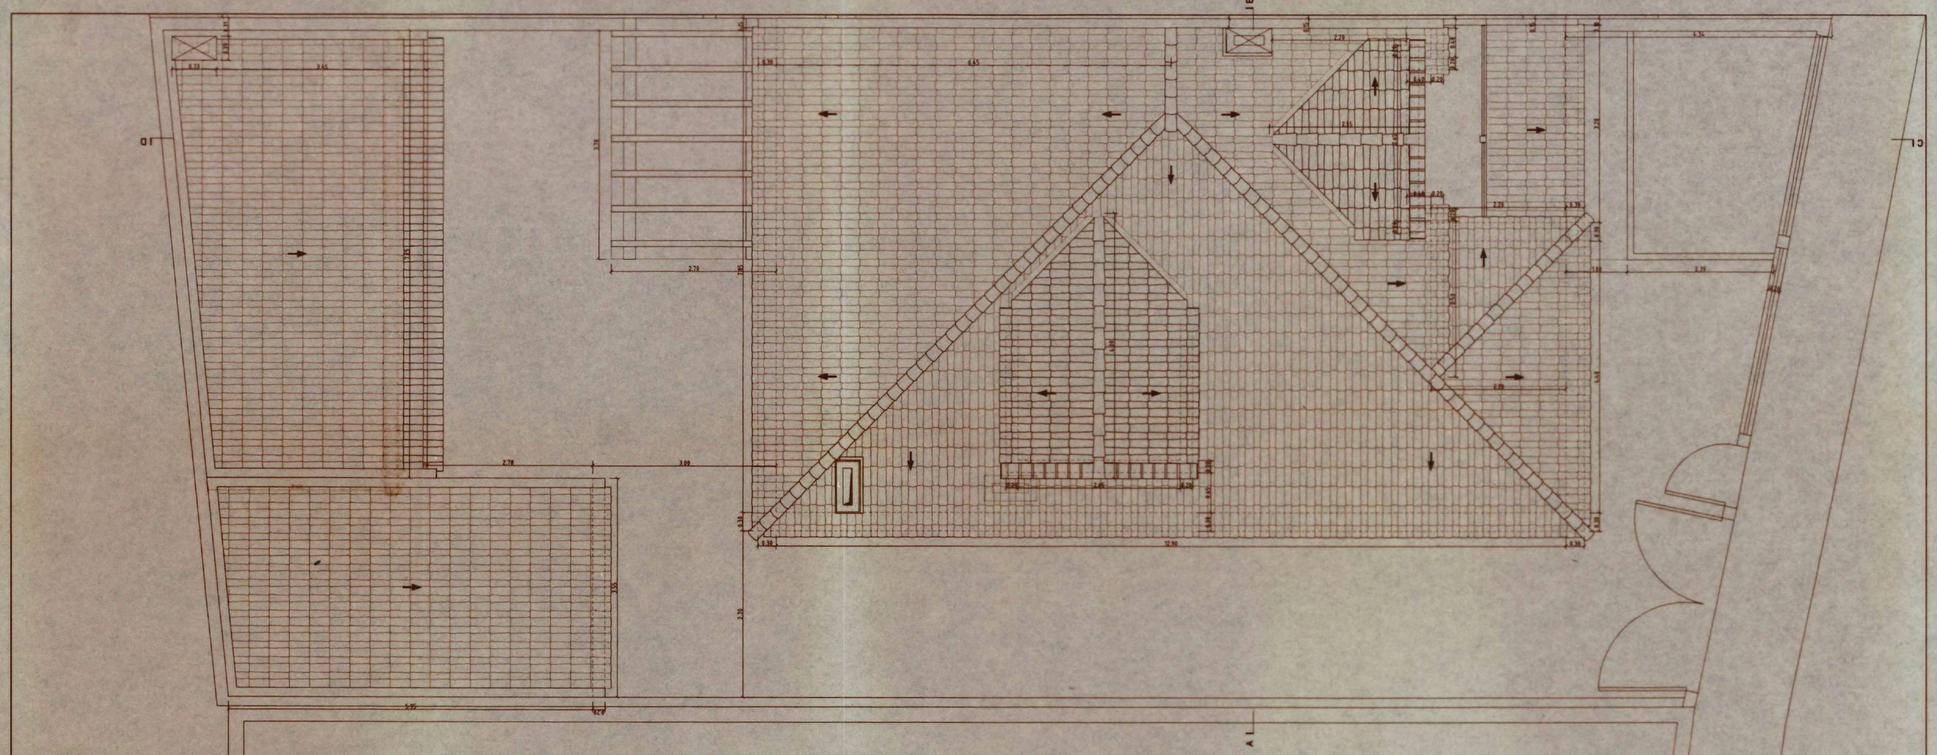

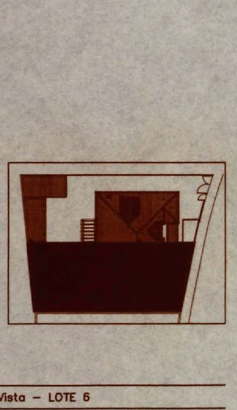

145
OB/1247/99/A1
GS

REQUERENTE	Pedro José Melo Mota Barata		
LOCAL	Albarraque – SINTRA, Rua da Bela Vista – LOTE 6		
TÍTULO	Planta de Coberturas	ESCALA	1:50
FASE	Licenciamento	DATA Junho 2002	DESENHO N.º
TÉCNICO		TELAS FINAIS	12

Este exemplar é cópia fiel do documento constante a folha 145 do processo nº 01247OBA1:1999, da obra nº 156014, à escala de 1:0

©2026 Câmara Municipal de Sintra - Powered by mind xerq
Sintra, 30 de outubro de 2026 Assinado digitalmente

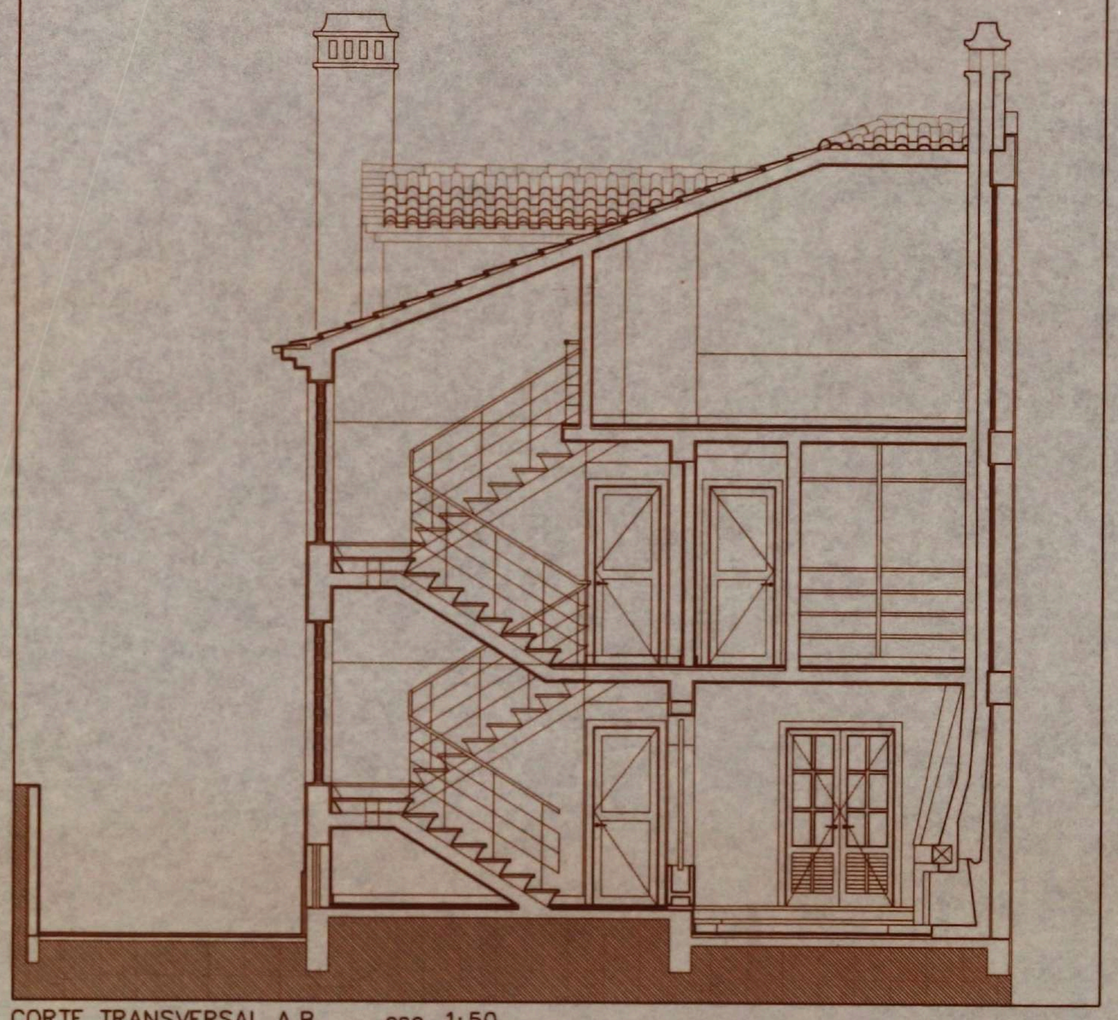

CORTE TRANSVERSAL A.B esc. 1:50



ALÇADO NORTE esc. 1:50

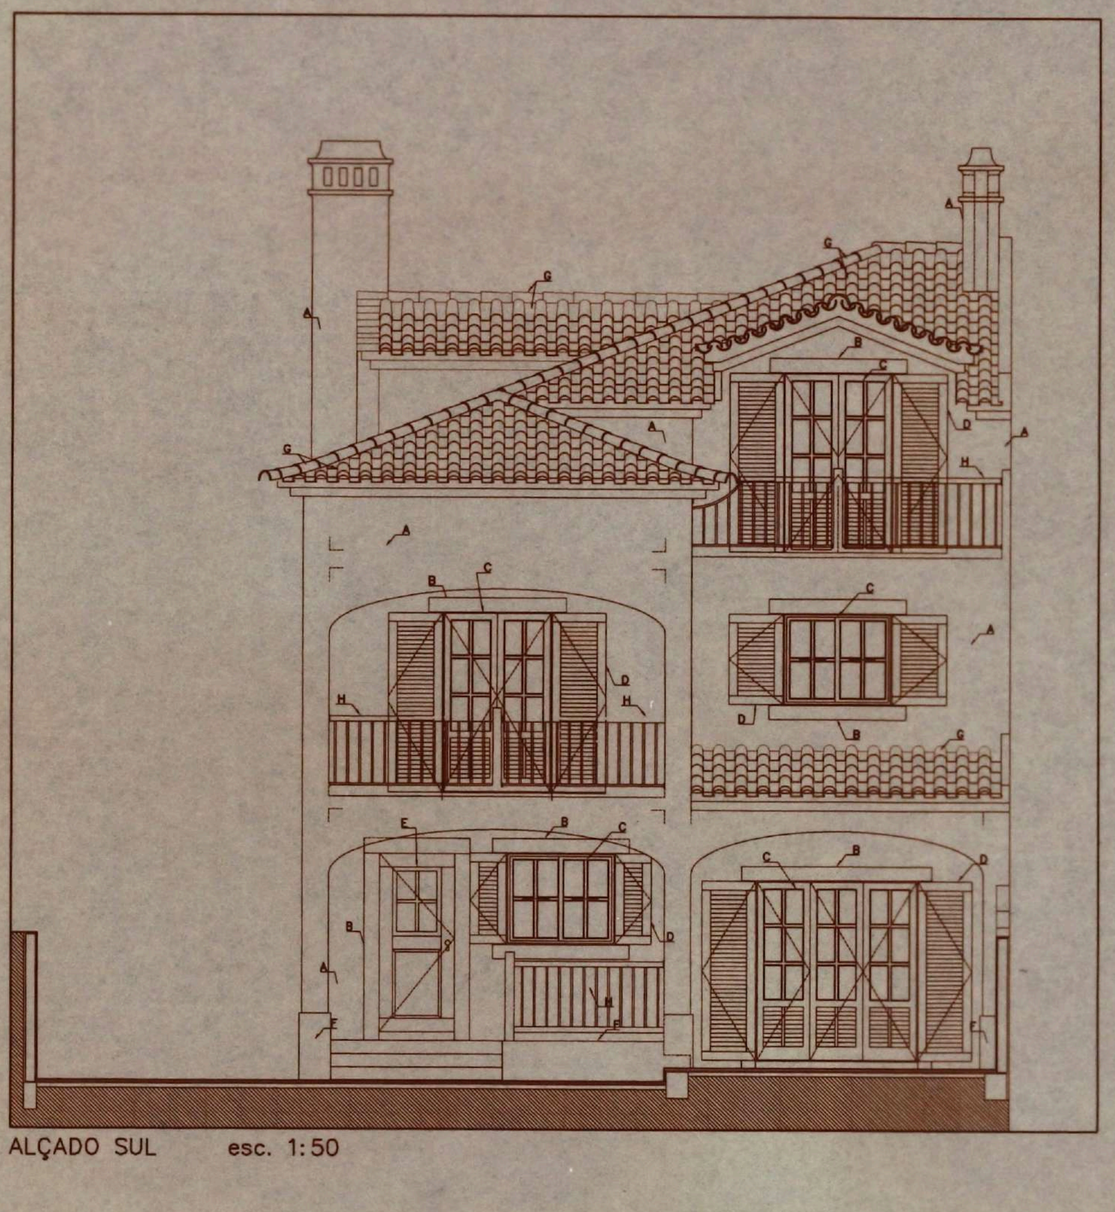

ALÇADO SUL esc. 1:50

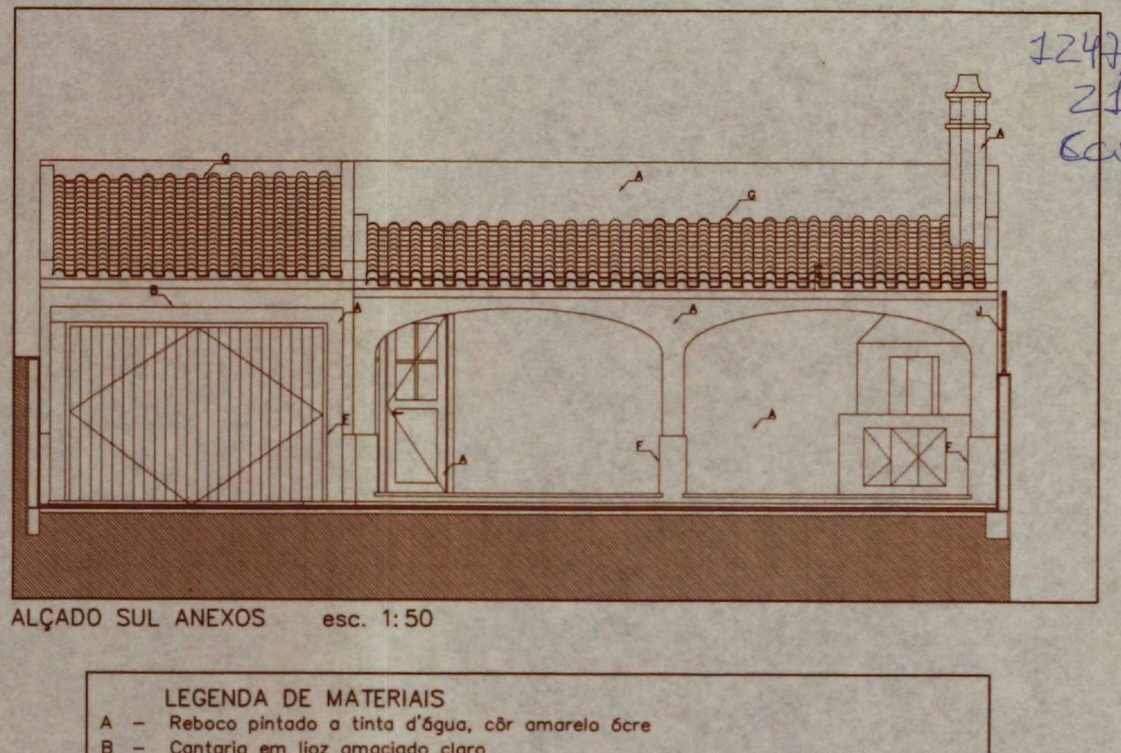

ALÇADO SUL ANEXOS esc. 1:50

1247/217 Corte

LEGENDA DE MATERIAIS

- A – Reboco pintado a tinta d'água, côr amarelo ócre
- B – Cantaria em lioz amaciado claro
- C – Caixilharia de alumínio lacado branco e vidro liso incolor
- D – Portadas em alumínio lacado verde
- E – Folha em madeira envernizada e vidro fosco
- F – Soco em reboco pintado a tinta de agua, côr branco
- G – Telha de aba e canudo + meia-cana de remate de cumieira
- H – Guarda em tudos metálicos pintados
- I – Tijolo de vidro
- J – Vedação metálica pintada
- L – Estrutura p/a suporte de trepadeiras, em madeira tratada

146
OBI/1247/99/A1
GS

REQUERENTE Pedro José Melo Mota Barata

LOCAL Albarraque – SINTRA, Rua da Bela Vista – LOTE 6

TITULO Alçados Norte, Sul e Sul (anexos), Corte Transversal A.B ESCALA 1:50

FASE Licenciamento DATA Junho 2002 DESENHO Nº 13

TÉCNICO TELAS FINAIS

©2026 Câmara Municipal de Sintra - Powered by mind xorg
Sintra, 30 de outubro de 2026 Assinado digitalmente

Este exemplar é cópia fiel do documento constante a folha 146 do processo nº 012470BA1:1999, da obra nº 156014, à escala de 1:0

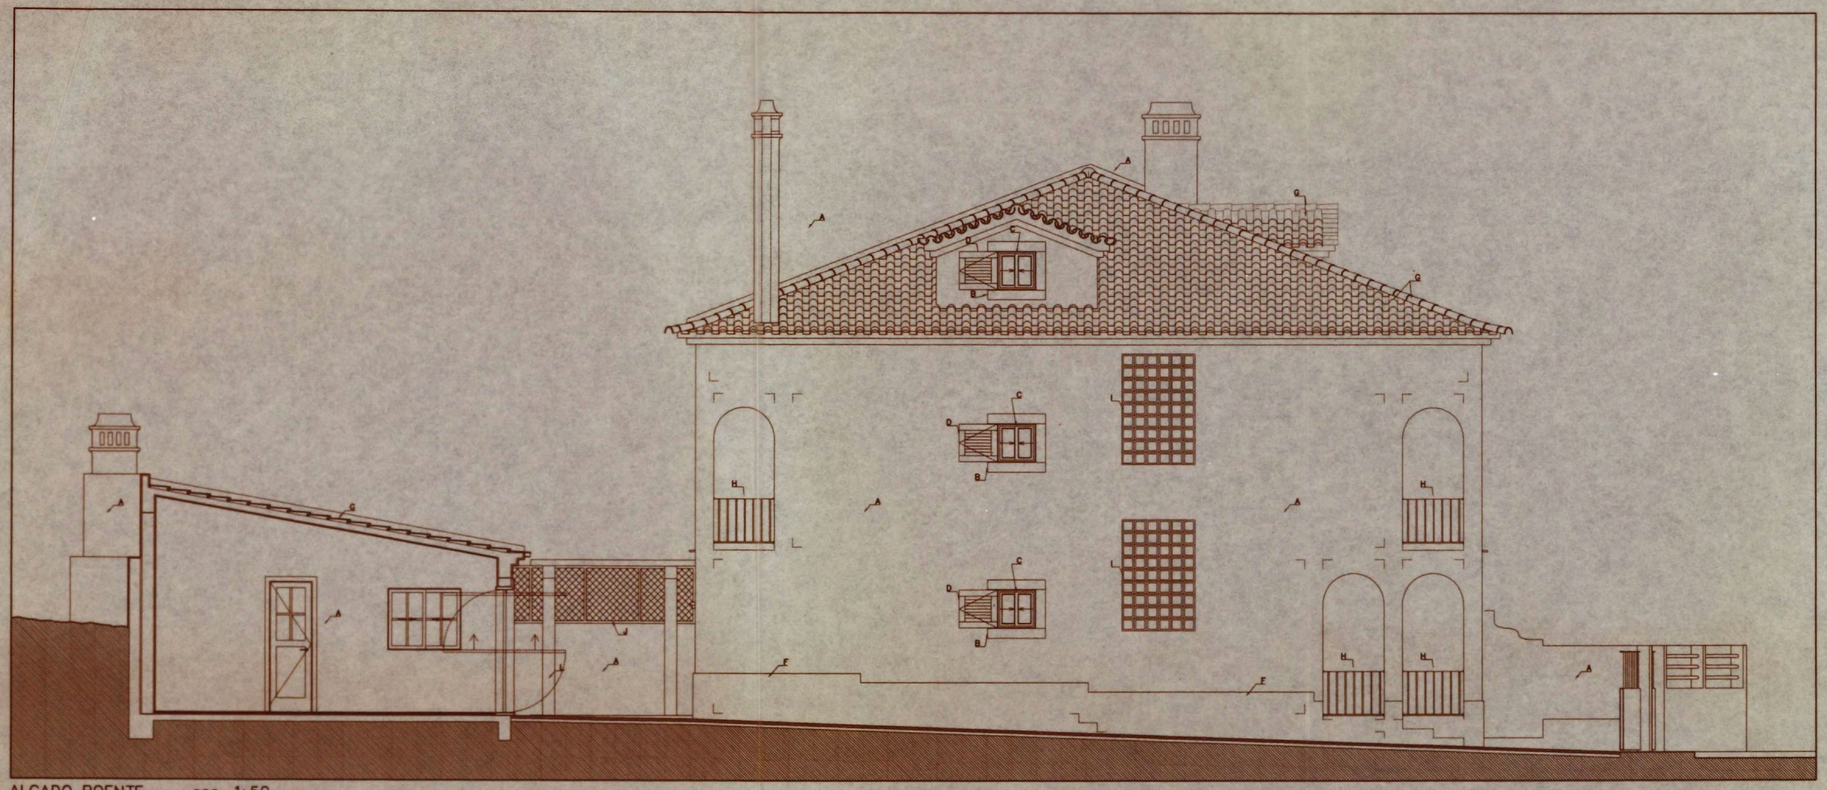

ALÇADO POENTE esc. 1:50

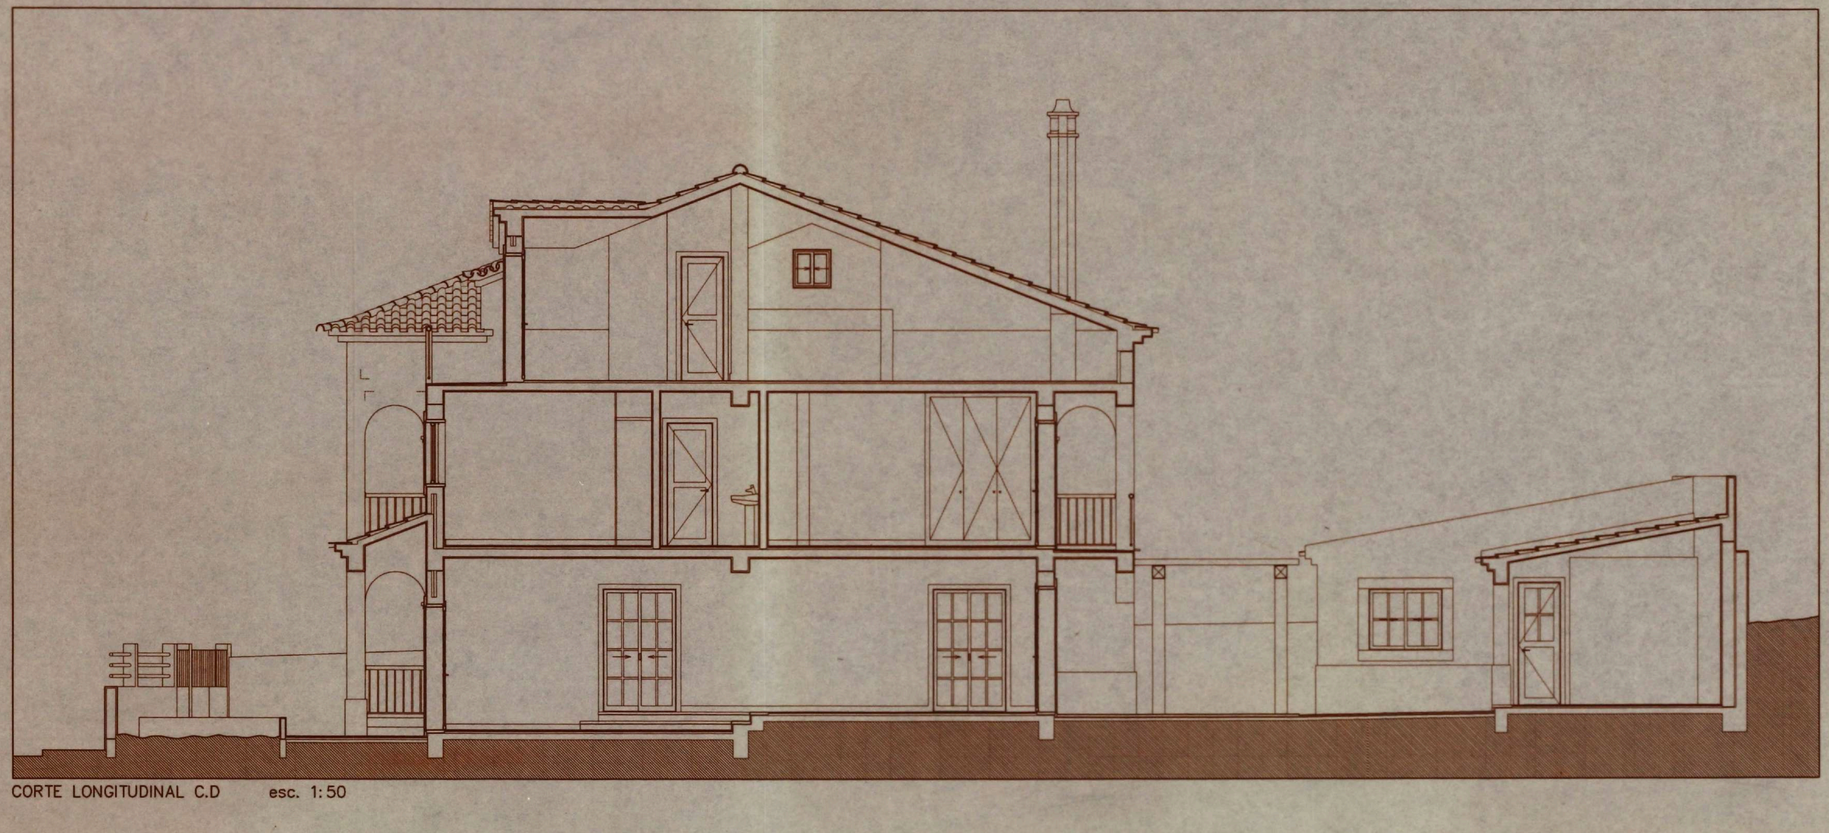

CORTE LONGITUDINAL C.D esc. 1:50

1247/
218
Cark

147
OB/1247/99/A1
GS

LEGENDA DE MATERIAIS

A – Reboco pintado a tinta d'água, côr amarelo ócre
B – Cantaria em lioz amaciado claro
C – Caixilharia de alumínio lacado branco e vidro liso incolor
D – Portadas em alumínio lacado verde
E – Folha em madeira envernizada e vidro fosco
F – Soco em reboco pintado a tinta de agua, côr branco
G – Telha de aba e canudo + meia-cana de remate de cumieira
H – Guarda em tudos metálicos pintados
I – Tijolo de vidro
J – Vedação metálica pintada
L – Estrutura p/a suporte de trepadeiras, em madeira tratada

REQUERENTE	Pedro José Melo Mota Barata		
LOCAL	Albarraque – SINTRA, Rua da Bela Vista – LOTE 6		
TÍTULO	Alçado Poente, Corte Longitudinal C.D	ESCALA	1:50
FASE	Licenciamento	DATA Junho 2002	DESENHO N.º
TÉCNICO		TELAS FINAIS	14

©2026 Câmara Municipal de Sintra - Powered by mind
Sintra, 30 de outubro de 2026 Assinado digitalmente

Este exemplar é cópia fiel do documento constante a folha 147 do processo nº 01247OBA1:1999, da obra nº 156014, à escala de 1:0