
PLANTA

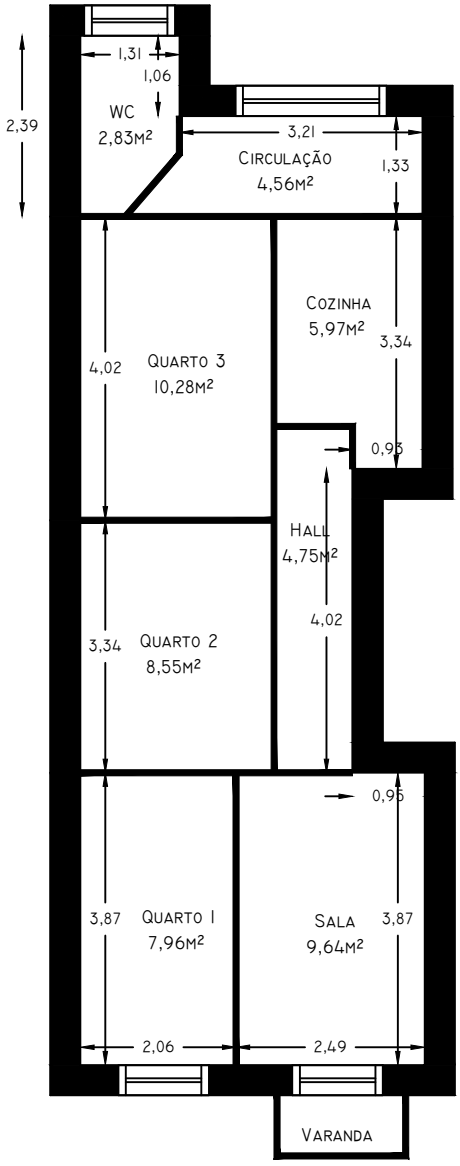

3º D

Escala - 1:100