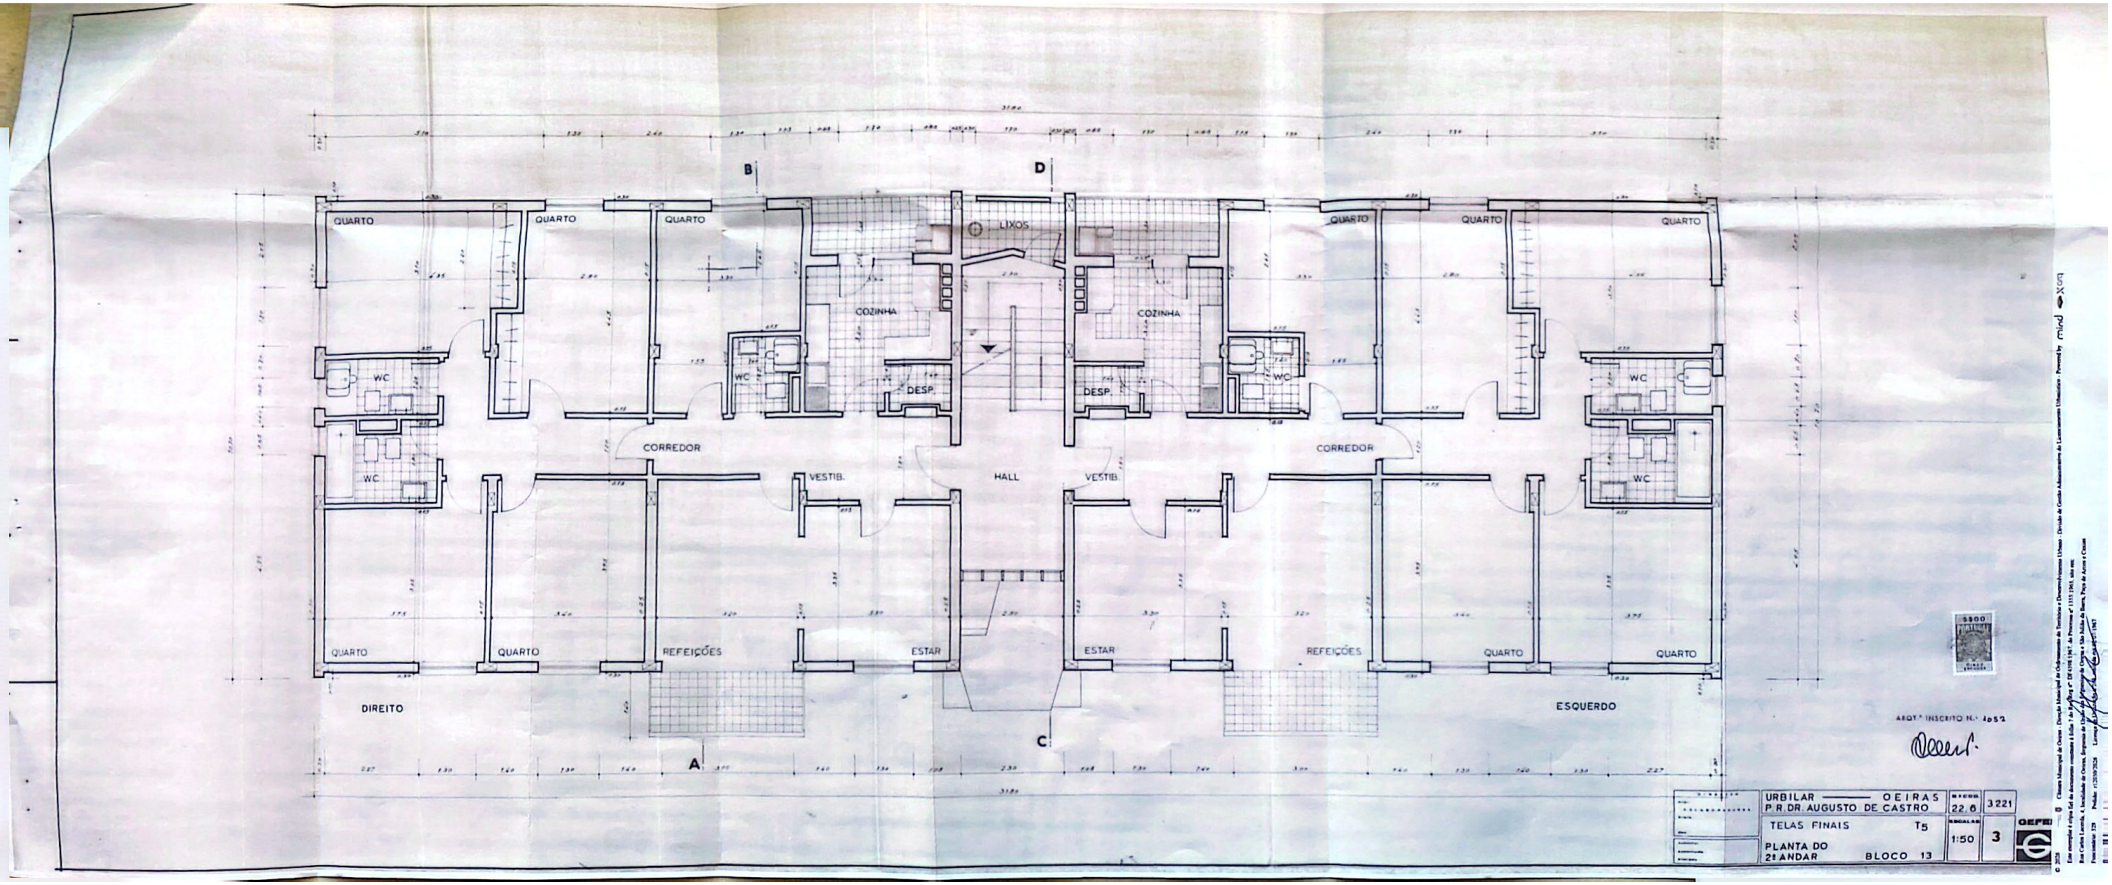
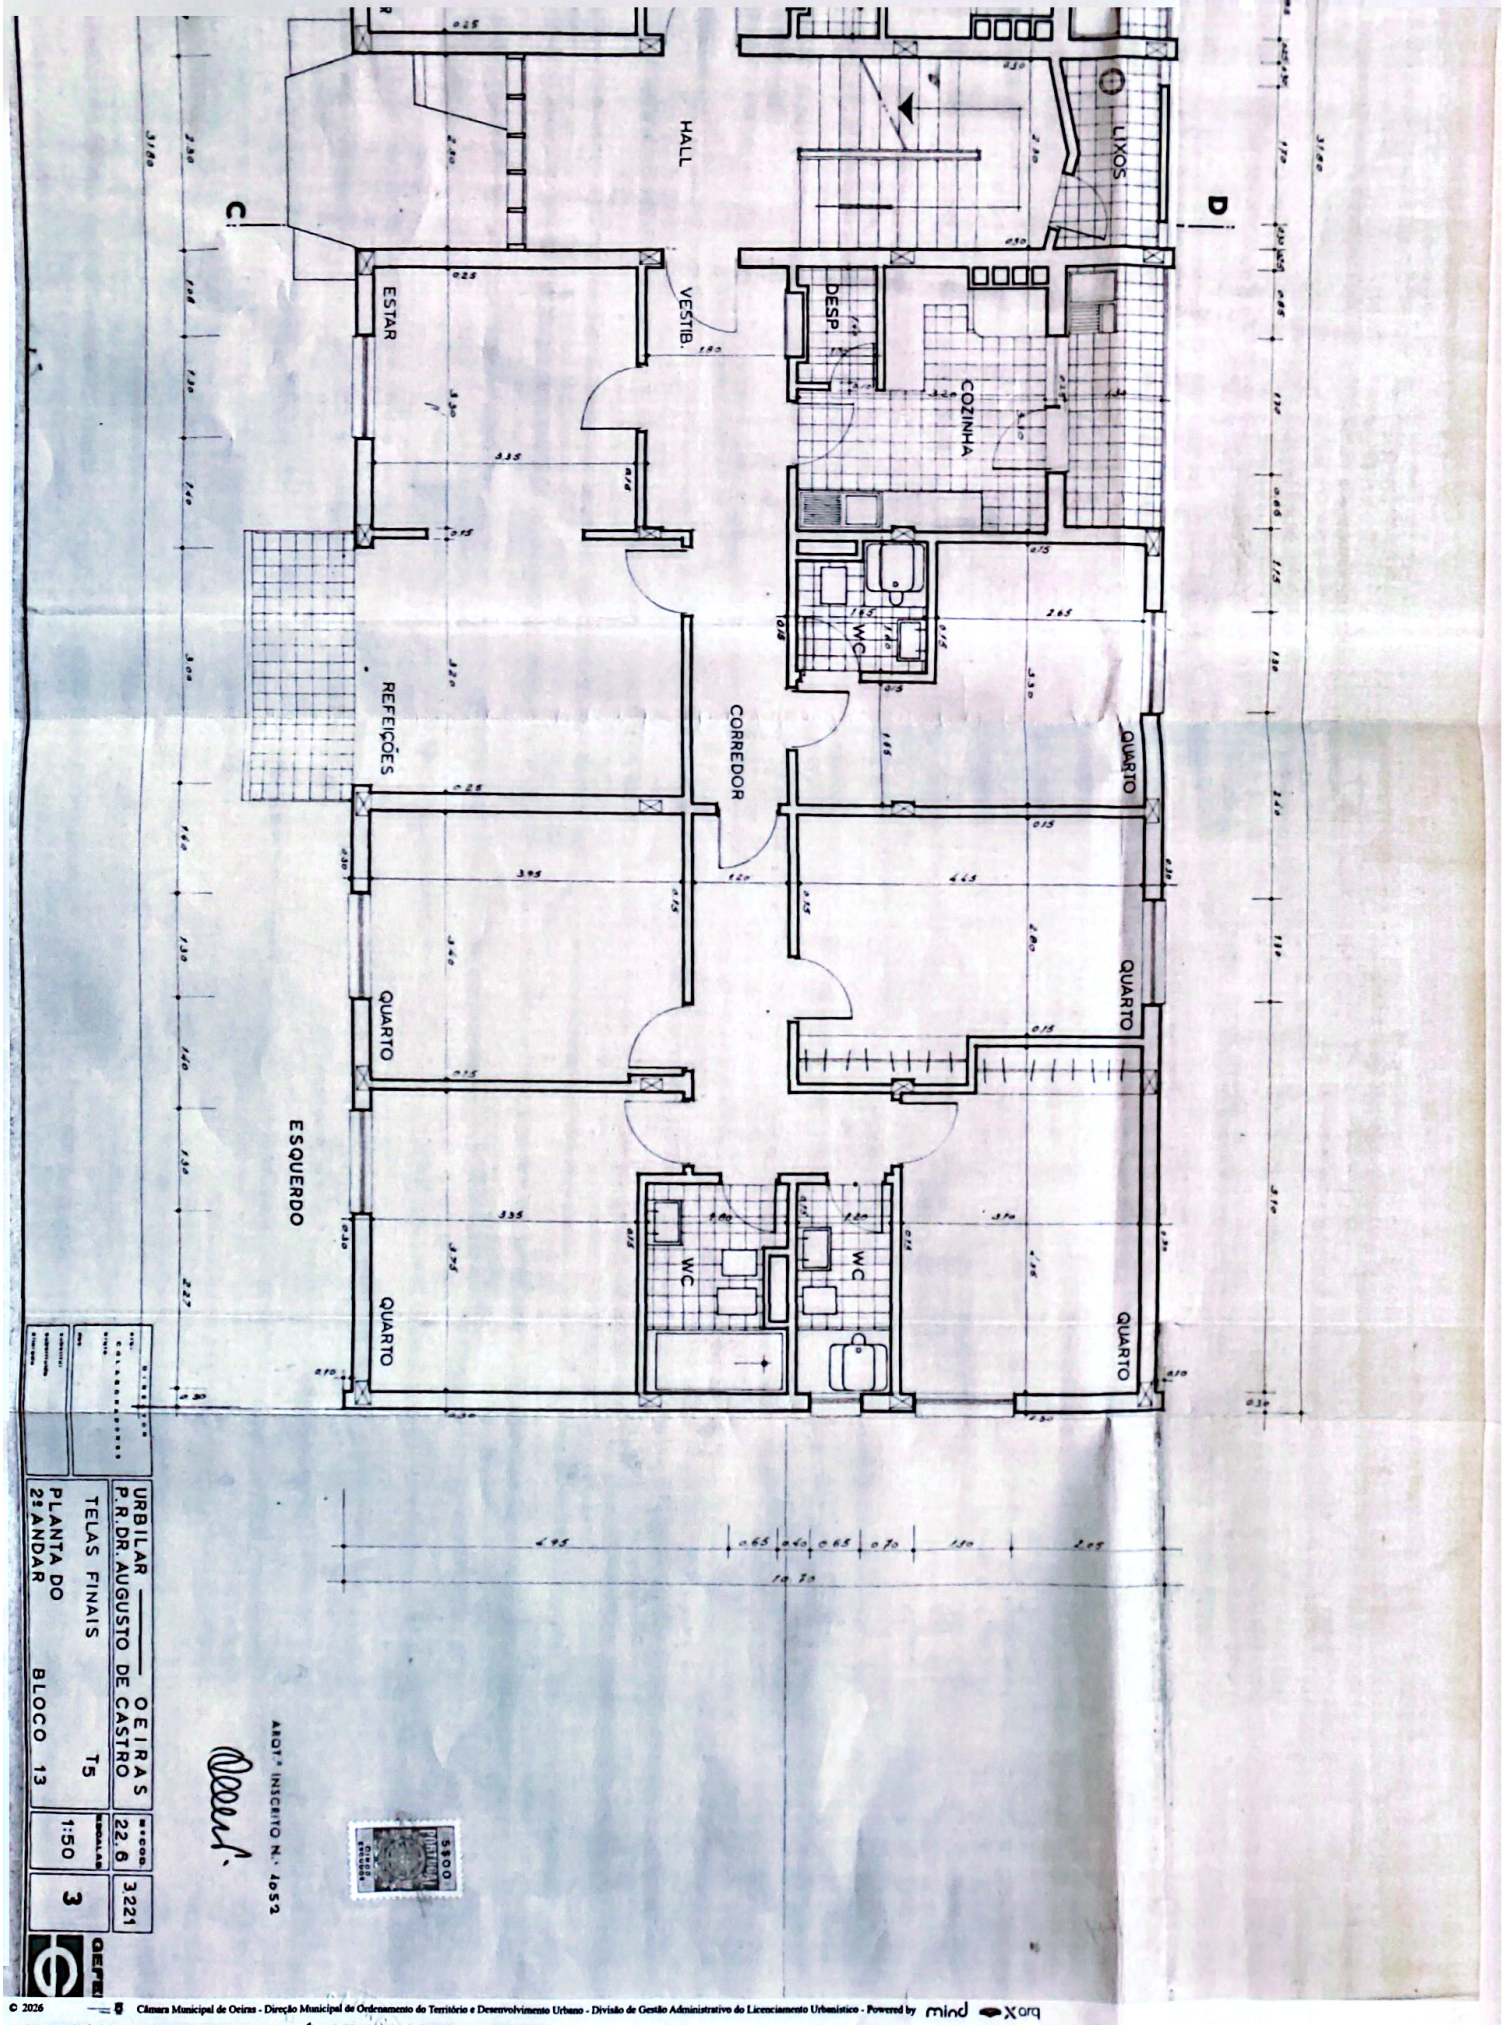

B
D
QUARTO
QUARTO
QUARTO
LIXOS
COZINHA
COZINHA
QUARTO
QUARTO
QUARTO
WC
WC
WC
WC
DESP.
DESP.
CORREDOR
CORREDOR
WC
WC
VESTIB.
HALL
VESTIB.
QUARTO
QUARTO
REFEIÇÕES
ESTAR
ESTAR
REFEIÇÕES
QUARTO
QUARTO
DIREITO
ESQUERDO
A
C
URBILAR — OEIRAS
P.R DR. AUGUSTO DE CASTRO
TELAS FINAIS T5
PLANTA DO 2º ANDAR BLOCO 13
ESCALAS 1:50
3221
3



URBILAR — OEIRAS
P.R. DR. AUGUSTO DE CASTRO
TELAS FINAIS T5
PLANTA DO 2º ANDAR BLOCO 13
1:50
3
3.221

ARQTº INSCRITO Nº 1052

© 2026 Câmara Municipal de Oeiras - Direção Municipal de Ordenamento do Território e Desenvolvimento Urbano - Divisão de Gestão Administrativo do Licenciamento Urbanístico - Powered by mindxorq
Este exemplar é cópia fiel do documento constante à folha 7 do Reg/Reg nº: DF4398/1967, do Processo nº 1355/1965, sito em:
Rua Carlos Lacerda, 4, localidade de Oeiras, freguesia de União das freguesias de Oeiras e São Julião da Barra, Paço de Arcos e Caxias
Funcionário: 329 Pedido: r12030/2026 Licença de Utilização nº 203 emitida em 09/07/1967
Oeiras, 28 de outubro de 2026 O Responsável

Scanned with CamScanner