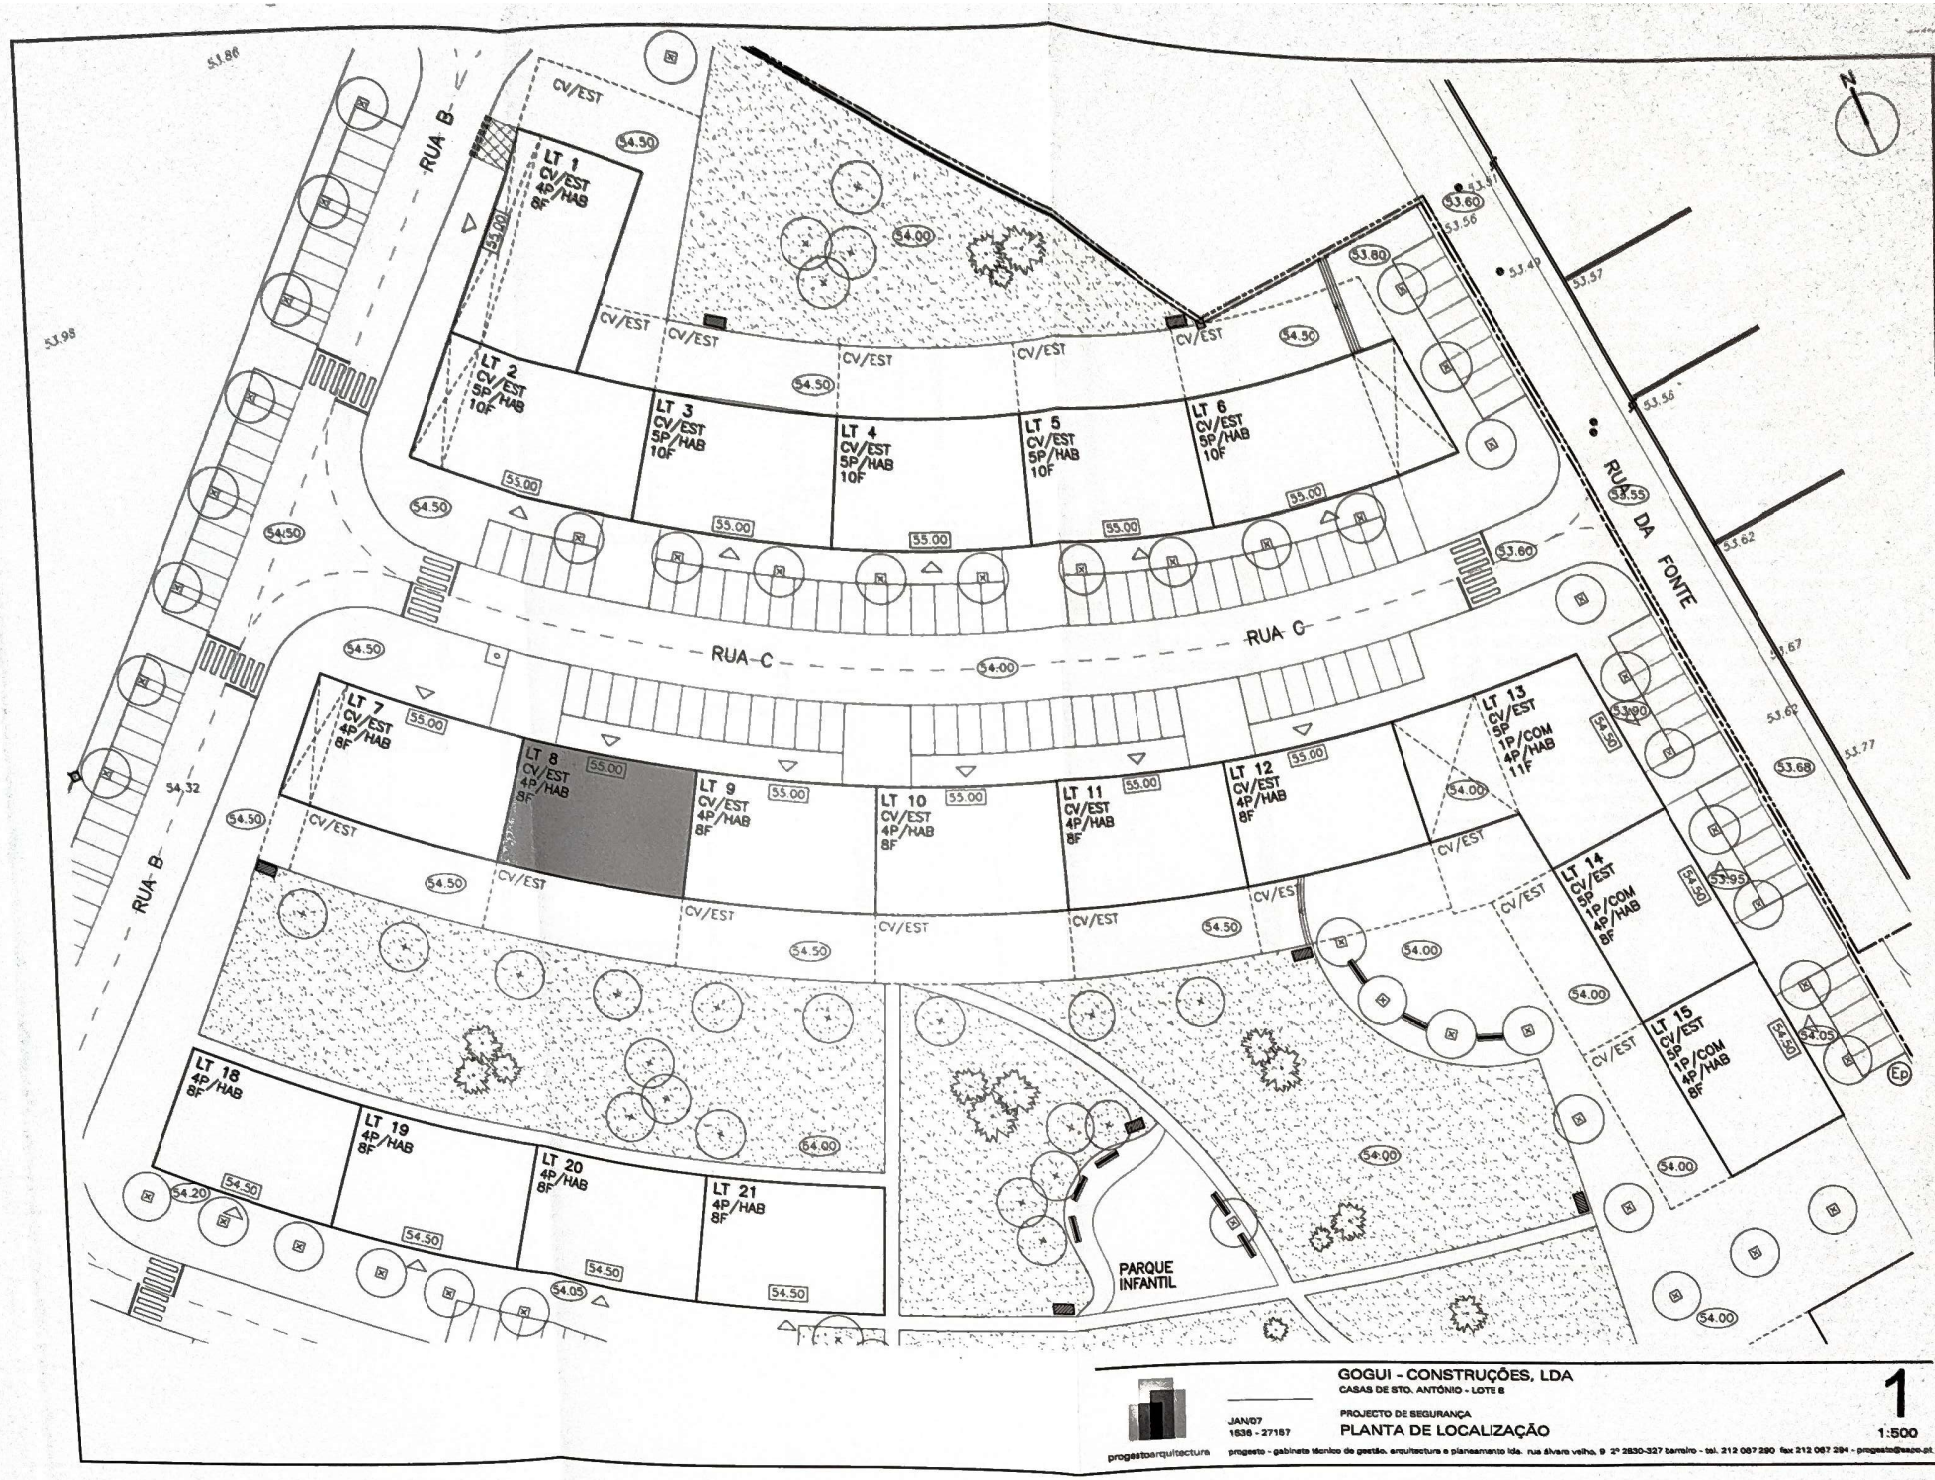

GOGUI - CONSTRUÇÕES, LDA
CASAS DE STO. ANTÓNIO - LOTE 6

PROJECTO DE SEGURANÇA
PLANTA DE LOCALIZAÇÃO

JAN/07
1636 - 27157

1
1:500

progestoarquitectura

progesto - gabinete técnico de gestão, arquitectura e planeamento lda. rua álvaro velho, 9 2º 2830-327 barreiro - tel. 212 067 290 fax 212 067 294 - progesto@sapo.pt

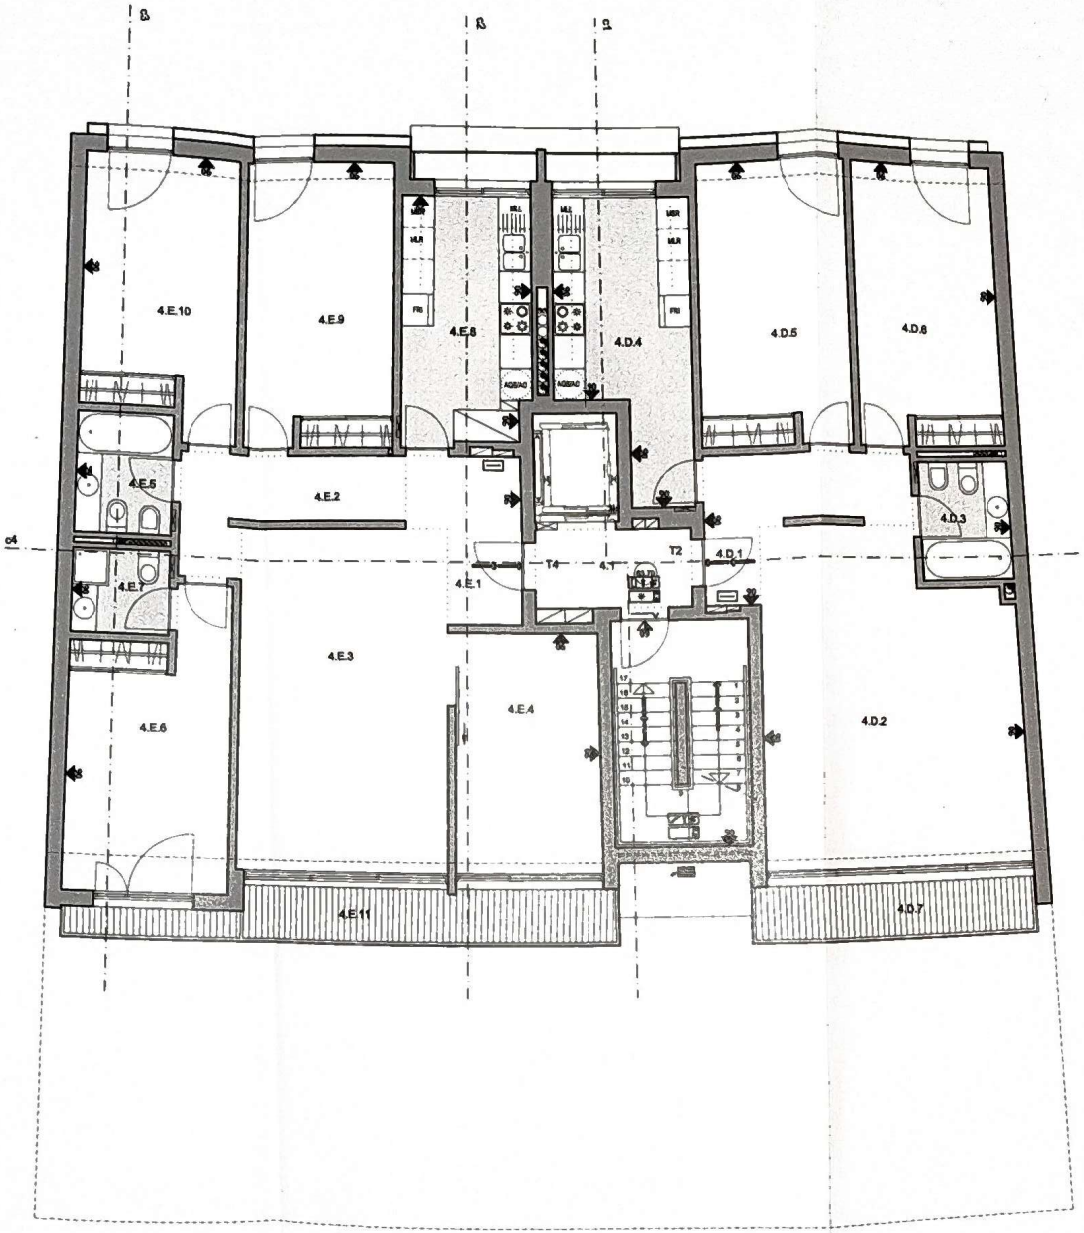



LEGENDA:

- QUADRO DO SISTEMA DE DETECÇÃO (SADI) COM ALARME LUMINOSO E SONORO
- CENTRAL DE DETECÇÃO DE MONÓXIDO DE CARBONO
- DETECTOR ÓPTICO DE FUMOS
- DETECTOR DE MONÓXIDO DE CARBONO
- BOTONEIRA MANUAL DE ALARME DE INCÊNDIO
- CAMPAINHA DE ALARME DE INCÊNDIO
- AVISADOR LUMINOSO DE ALARME DE INCÊNDIO
- SIRENE DE ALAME DE INCÊNDIO COM AVISADOR LUMINOSO
- CORTE GERAL DE ELECTRICIDADE
- CORTE PARCIAL DE ELECTRICIDADE
- BALDE DE AREIA
- BOCA DE INCÊNDIO ARMADA TIPO CARRETEL DE MANGUEIRA SEMI-RÍGIDA
- ILUMINAÇÃO DE SEGURANÇA PERMANENTE E AUTÓNOMA
- ILUMINAÇÃO DE SEGURANÇA NÃO PERMANENTE E AUTÓNOMA
- ILUMINAÇÃO DE SEGURANÇA PERMANENTE E NÃO AUTÓNOMA
- ILUMINAÇÃO DE SEGURANÇA NÃO PERMANENTE E NÃO AUTÓNOMA
- SINALIZAÇÃO ITINERÁRIO DE EVACUAÇÃO: "SAÍDA EM FRENTE"
- SINALIZAÇÃO ITINERÁRIO DE EVACUAÇÃO: "SAÍDA À DIREITA"
- SINALIZAÇÃO ITINERÁRIO DE EVACUAÇÃO: "SAÍDA À ESQUERDA"
- SINALIZAÇÃO ITINERÁRIO DE EVACUAÇÃO: "PORTA DE SAÍDA"
- SINALIZAÇÃO ITINERÁRIO DE EVACUAÇÃO: "DESCER PARA SAÍDA"
- SINALIZAÇÃO ITINERÁRIO DE EVACUAÇÃO: "SUBIR PARA SAÍDA"
- SISTEMA DE DESENFUMAGEM/VENTILAÇÃO NATURAL
- EXTINTOR DE PÓ QUÍMICO ABC
- EXTINTOR DE ANIDRIDO CARBÓNICO CO2
- ALIMENTAÇÃO DE COLUNA HÚMIDA COM VÁLVULA
- VIA DE EVACUAÇÃO NORMAL
- SAÍDA FINAL DE ITINERÁRIO
- PONTO DE ENCONTRO
- ELEMENTO CORTA-FOGO (CF)
- ELEMENTO PÁRA-CHAMA (PC)
- ELEMENTO ESTÁVEL AO FOGO (EF)
- BARRA ANTI-PÂNICO HORIZONTAL
- PORTA DE CORRER

PISO 4 | LOTE 8

ESPAÇO	DESIGNAÇÃO	ÁREA
4.1	HALL DOS FOGOS	4.46 m2
4.D.1	HALL / CIRCULAÇÃO	7.03 m2
4.D.2	SALA	31.75 m2
4.D.3	I.S.	4.17 m2
4.D.4	COZINHA	12.49 m2
4.D.5	QUARTO	14.44 m2
4.D.6	QUARTO	14.55 m2
4.D.7	VARANDA	6.22 m2
4.E.1	HALL	5.55 m2
4.E.2	CIRCULAÇÃO	6.73 m2
4.E.3	SALA	28.95 m2
4.E.4	ESCRITÓRIO	12.95 m2
4.E.5	I.S.	4.15 m2
4.E.6	SUITE	14.72 m2
4.E.7	I.S.	2.93 m2
4.E.8	COZINHA	11.27 m2
4.E.9	QUARTO	14.48 m2
4.E.10	QUARTO	13.20 m2
4.E.11	VARANDA	10.15 m2

GOGUI - CONSTRUÇÕES, LDA
CASAS DE STO. ANTÓNIO - LOTE 8

PROJECTO DE SEGURANÇA

PLANTA DO PISO 4 (COTA 63.70)

JAN/07
1838 - 2716.2

6

1:100

progestoarquitectura
progesto - gabinete técnico de gestão, arquitectura e planeamento lda. rua álvaro velho, 8 2º 2830-327 barreiro - tel. 212 067 290 fax 212 067 294 - progesto@sapo.pt