




ALÇADO PRINCIPAL

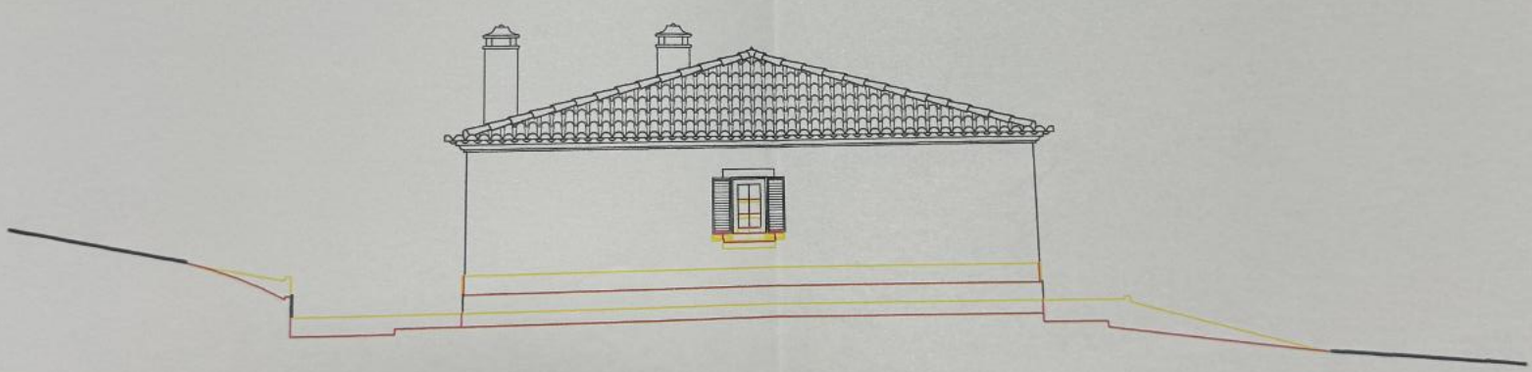


ALÇADO POSTERIOR

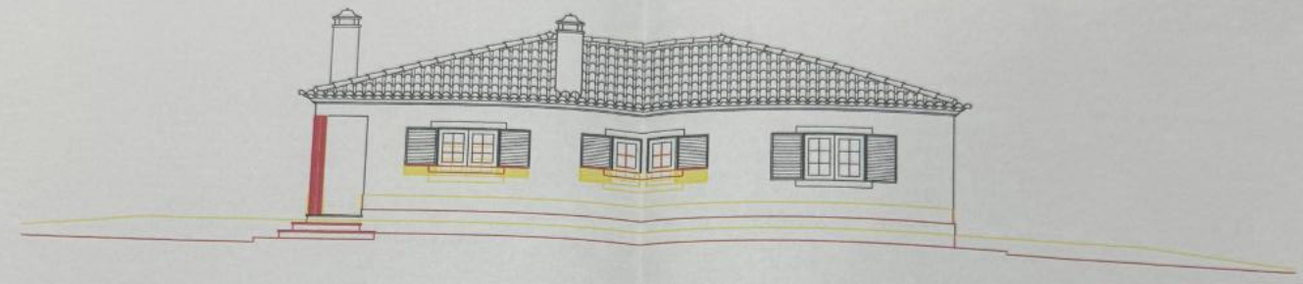


ALÇADO LAT. DIREITO

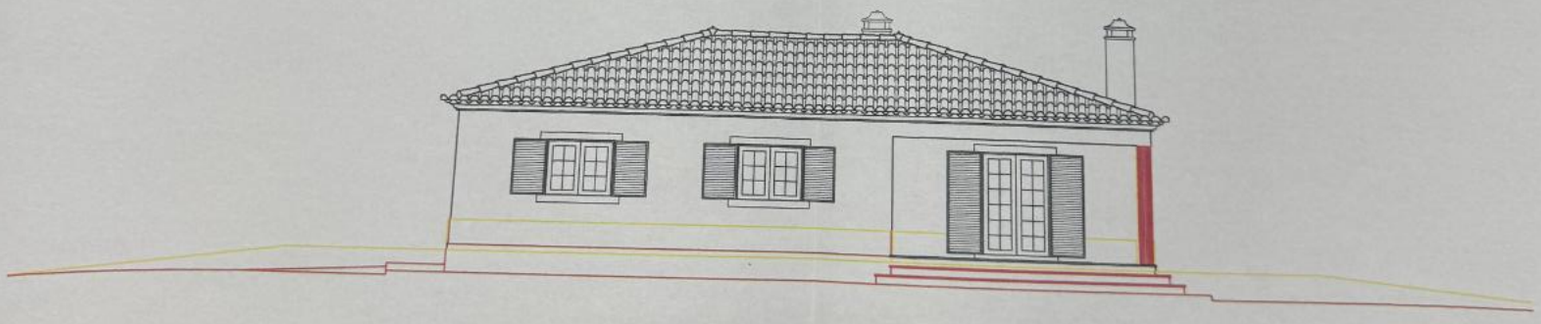

ALÇADO LAT. ESQUERDO

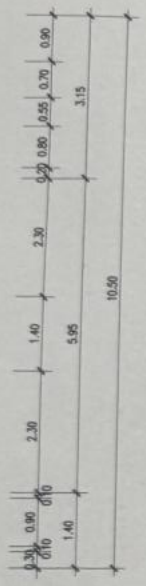


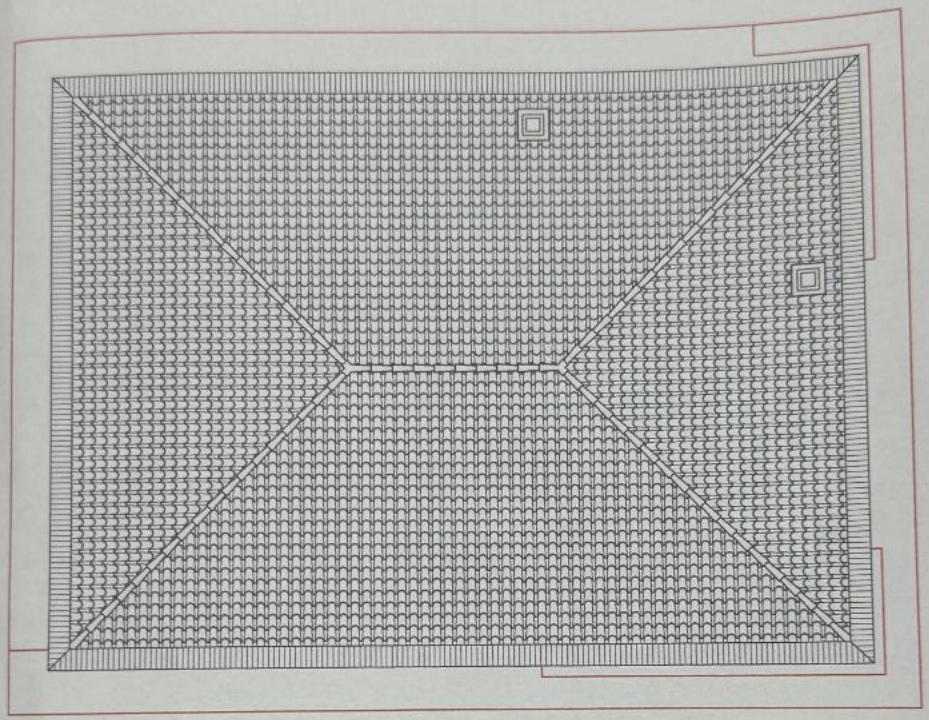

PLANTA DA COBERTURA

Soc. Projectos e
Travessa do Moinho Velh
2665-252
TEL. 219862925 FAX. 219861

Project.:	Projec
Des.: Carlos Ribeiro	Design
Cop.:	Subs.

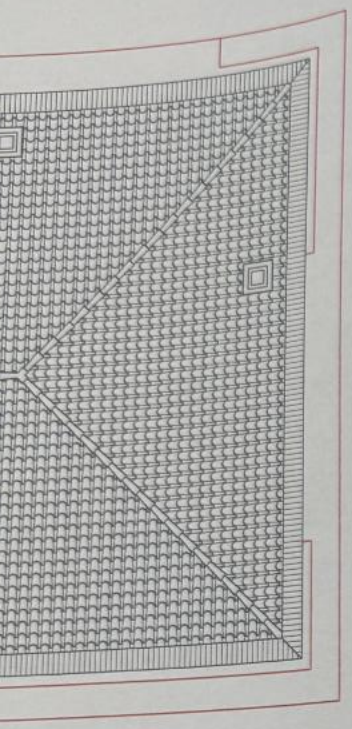

RTURA

LEGENDA

PISO TÉRREO

1	Hall	A=11.25m2
2	Sala	A=27.80m2
3	Cozinha	A=16.35m2
4	Despensa	A= 2.10m2
5	I.S.	A= 6.30m2
6	Quarto	A=14.25m2 A=15.30m2
7	Circulação	A= 3.30m2
8	I.S.	A= 5.80m2
9	Quarto	A=14.45m2
10	Escritório	A=12.00m2

Alterações

LURAN
Soc. Projectos e Construções,Lda.
Travessa do Moinho Velho, Nº1-A, r/ch. esq.
2665-252 MALVEIRA
TEL. 219862925 FAX. 219861849 E-Mail. luran@clix.pt

Cliente: António Filipe Lage Antunes

Localizacao: Rua das Piçarras - Chanca
Sobral da Abelheira

Project.:

Projecto de: Construção de Moradia

Des.: Carlos Ribeiro

Designacao: Plantas

O Tecnico:

Cop.:


Subs. Des. N.:

N. Arquivo: 61/01


Data: Fev. 2003

Escala: 1/100

Des. N.: 2

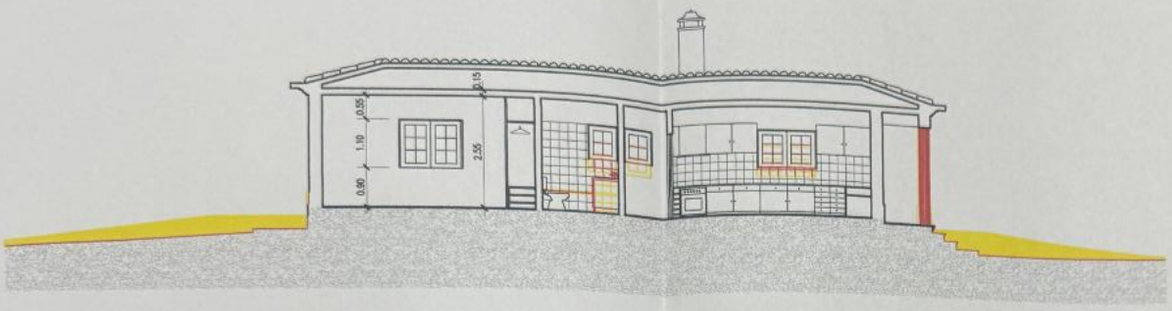


CORTE A-B

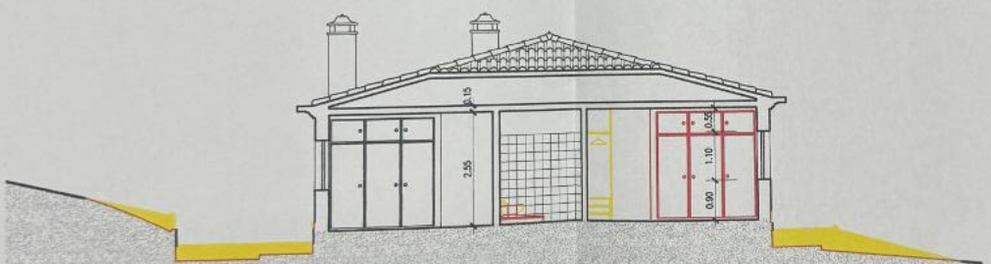


CORTE C-D


Soc. Projectos
Travessa do Moinho
2665-25
TEL. 219882925 FAX. 21
Project.:
Des.: Carlos Ribeiro
Cop.:

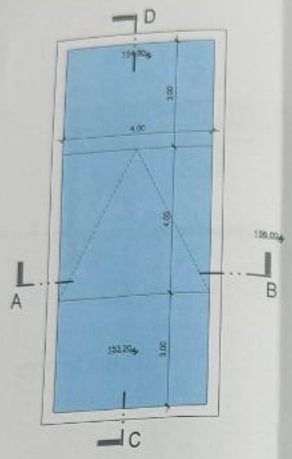

PLANTA DO PISO TÉRREO

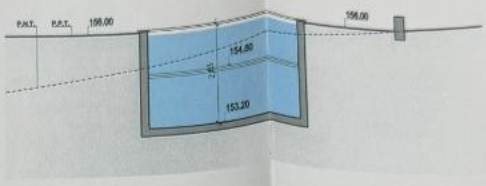

CORTE A-B

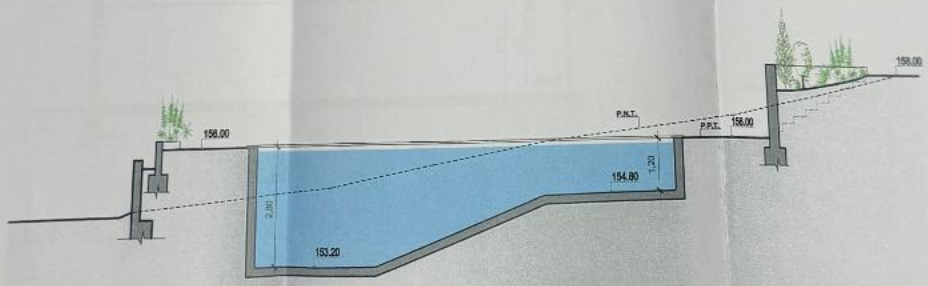

CORTE C-D

MUNICÍPIO DE MAFRA
APROVADO
16 / 09 / 2024
O Funcionário,

ALURAN
Sociedade de Projectos e Construções

Trav. Moinho Velho, Nº 1 - A, R/Ch. esq. - 2665-25
Tel. 219852925 Fax. 219861849 E-mail

Legenda

CLIENTE:
Sílvia Maria de Assunção

LOCAL:
Rua da Escola, nº 6 - Cha
U.F. Azueira e Sobral Da

PROJECTO:
Legalização de Edificaçõ

(Telas finais)


TITULO DO DESENHO:
Plantas e cortes da pis

O TÉCNICO:
Jorge Amaral engenheiro 20 5


O DESENHADOR:
Virgínia Lourenço

Nº PROCESSO:
21036

ALURAN SOC. PROJECTOS E CONSTRUÇÕES, LDA

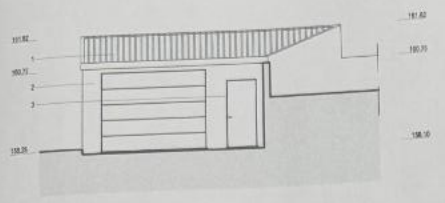


ALÇADO PRINCIPAL

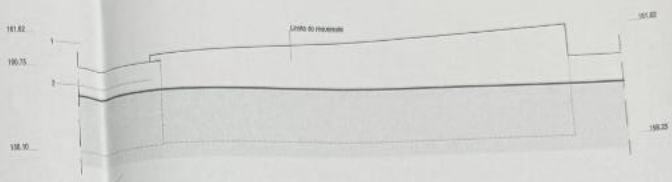


ALÇADO LATERAL DIREITO

MUNICÍPIO DE MAR
APROVADO
16 / 01 / 2024
O Funcionário,

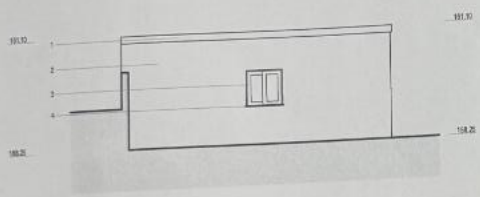


ALÇADO POSTERIOR

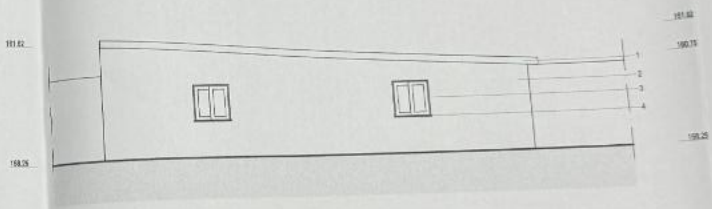



ALÇADO LATERAL ESQUERDO

ALURAN SOC. PROJECTOS E CONSTRUÇÕES, LDA.

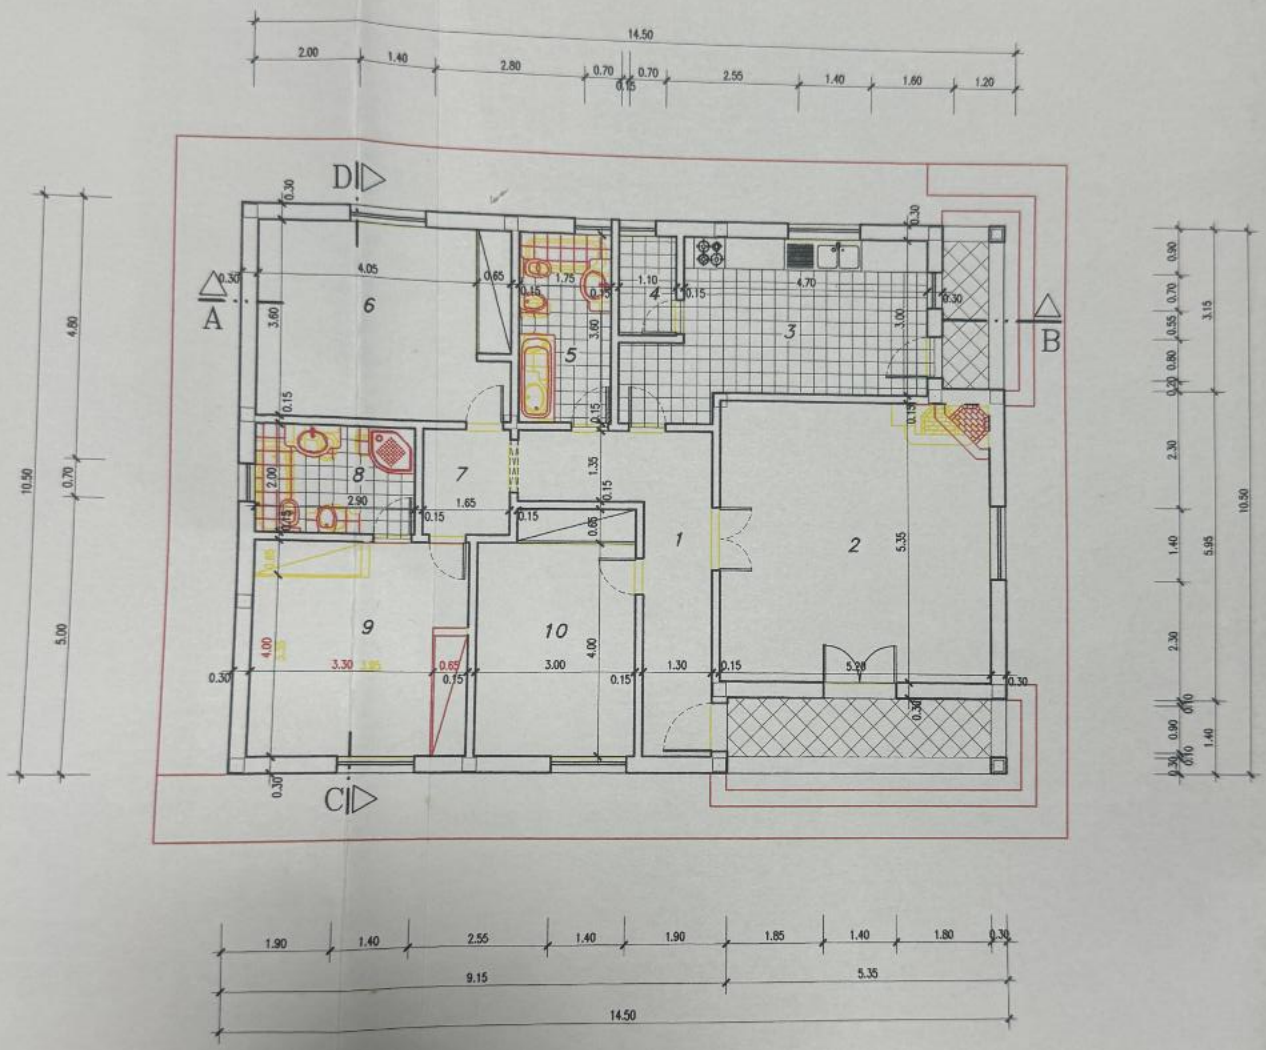


PLANTA DO PISO

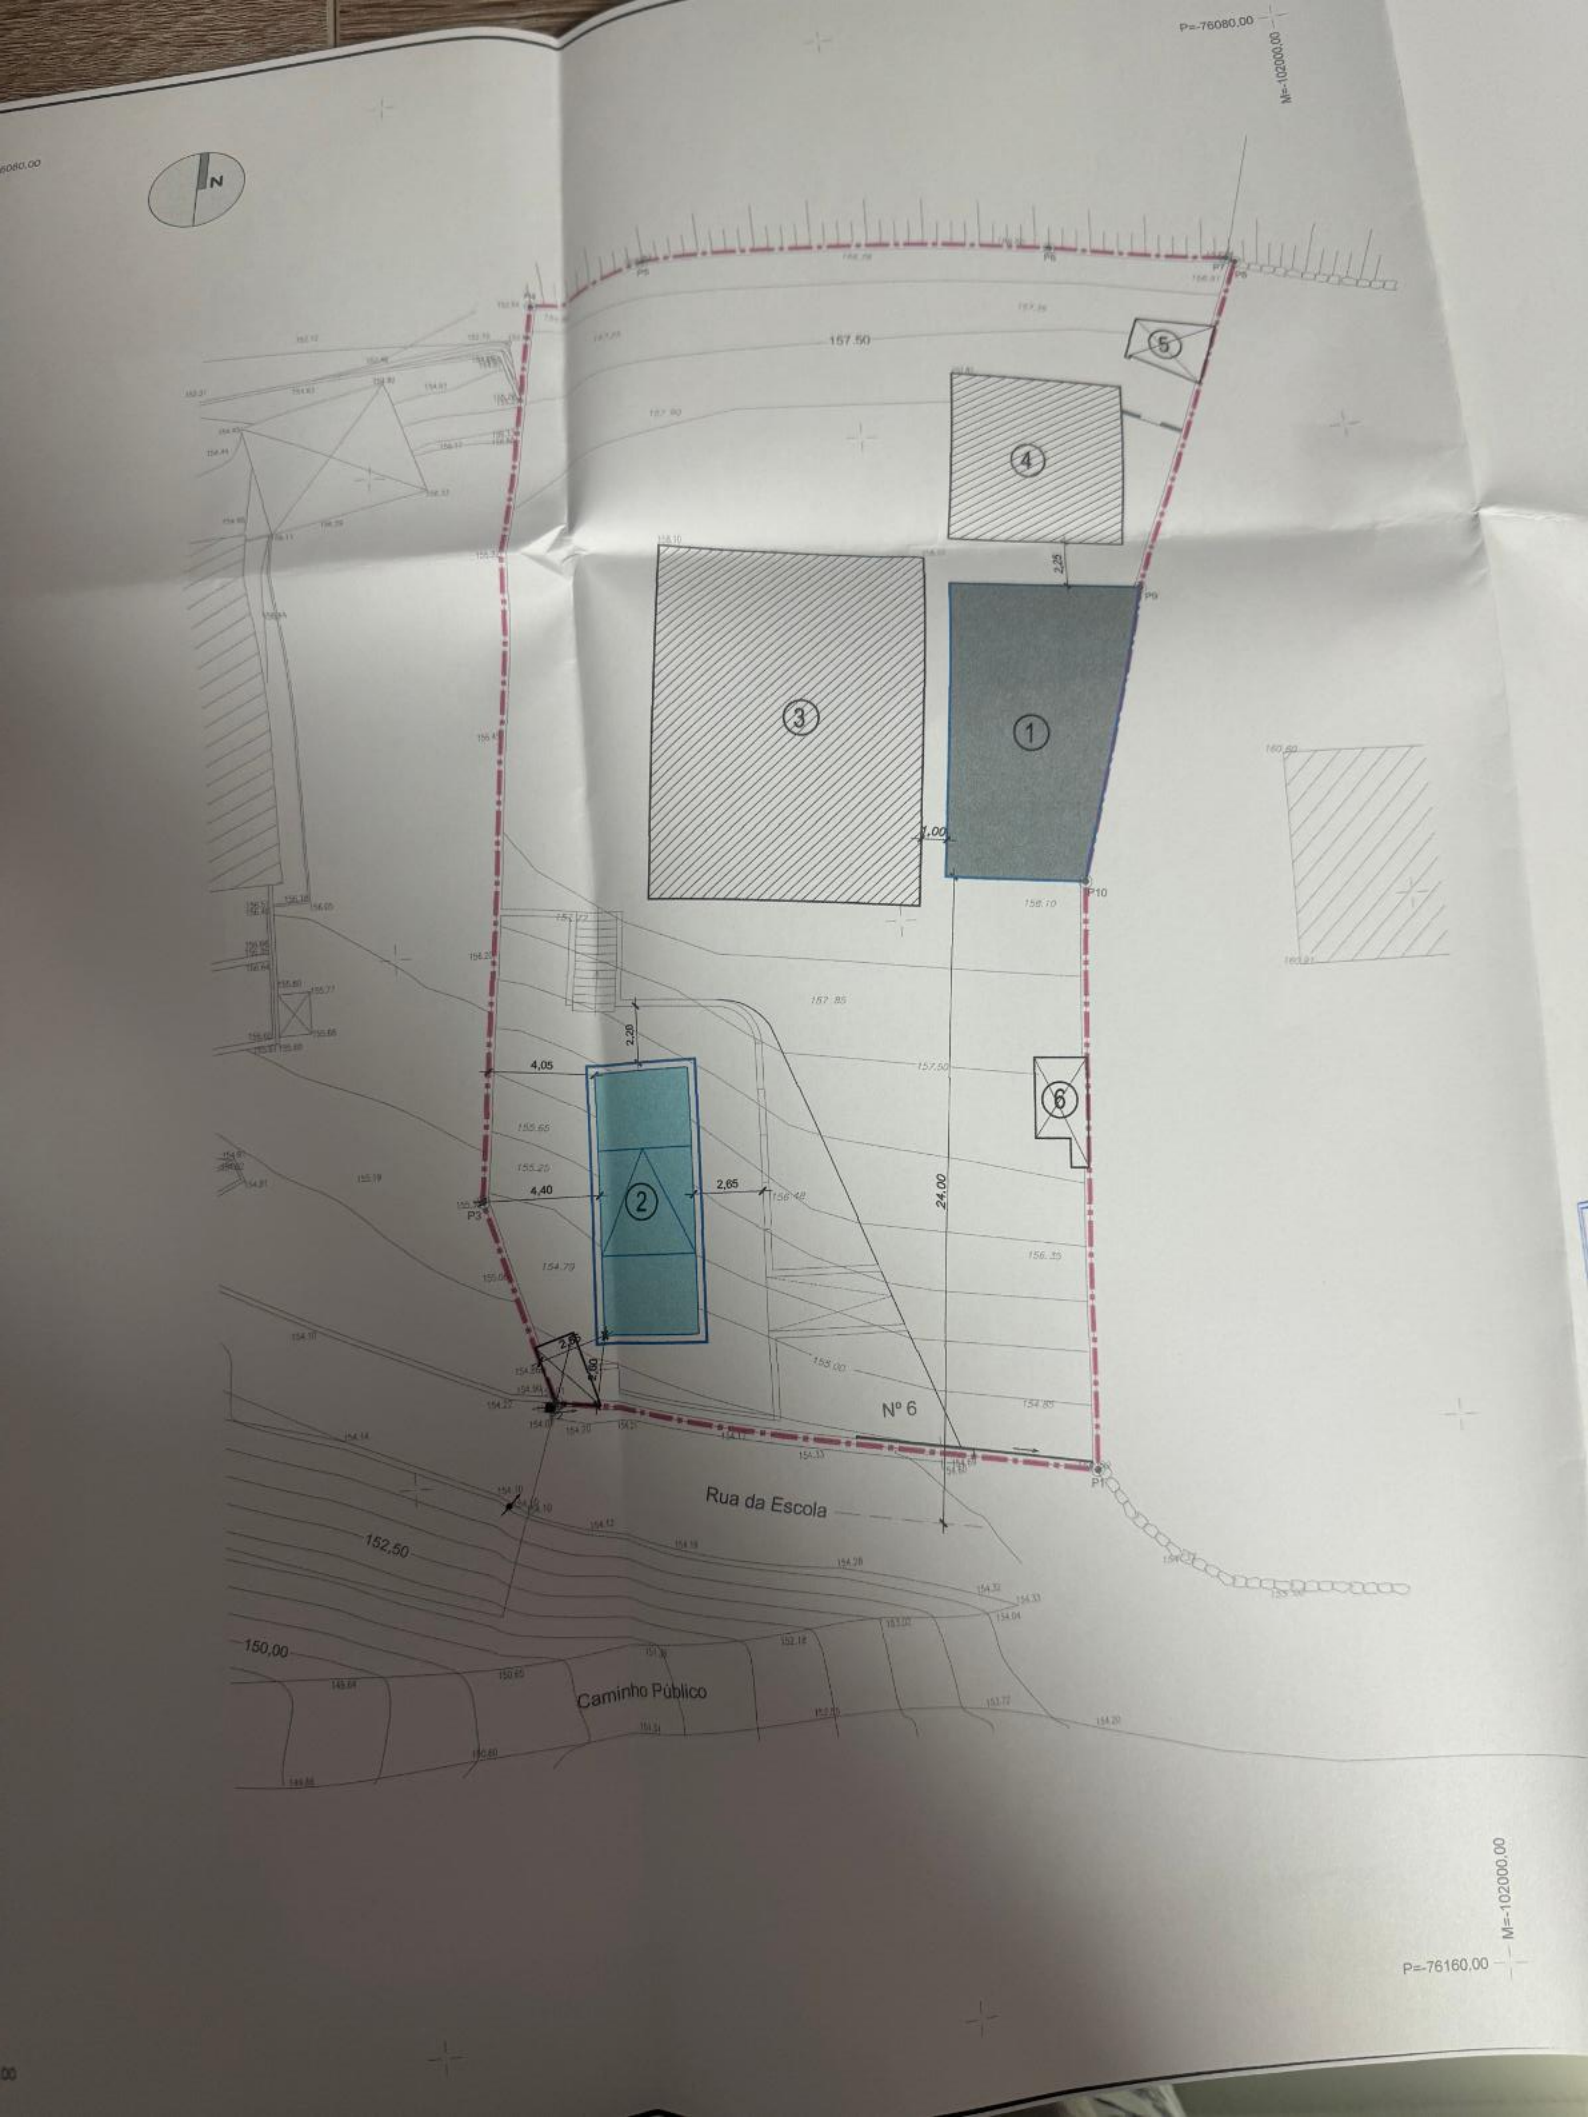

P=-76080,00
M=-102000,00
N
157.50
1
2
3
4
5
6
2,25
3,00
24,00
4,05
4,40
2,65
2,20
2,85
4,50
P1
P2
P3
P5
P6
P7
P8
P9
P10
Nº 6
Rua da Escola
Caminho Público
152,50
150,00
P=-76160,00
M=-102000,00

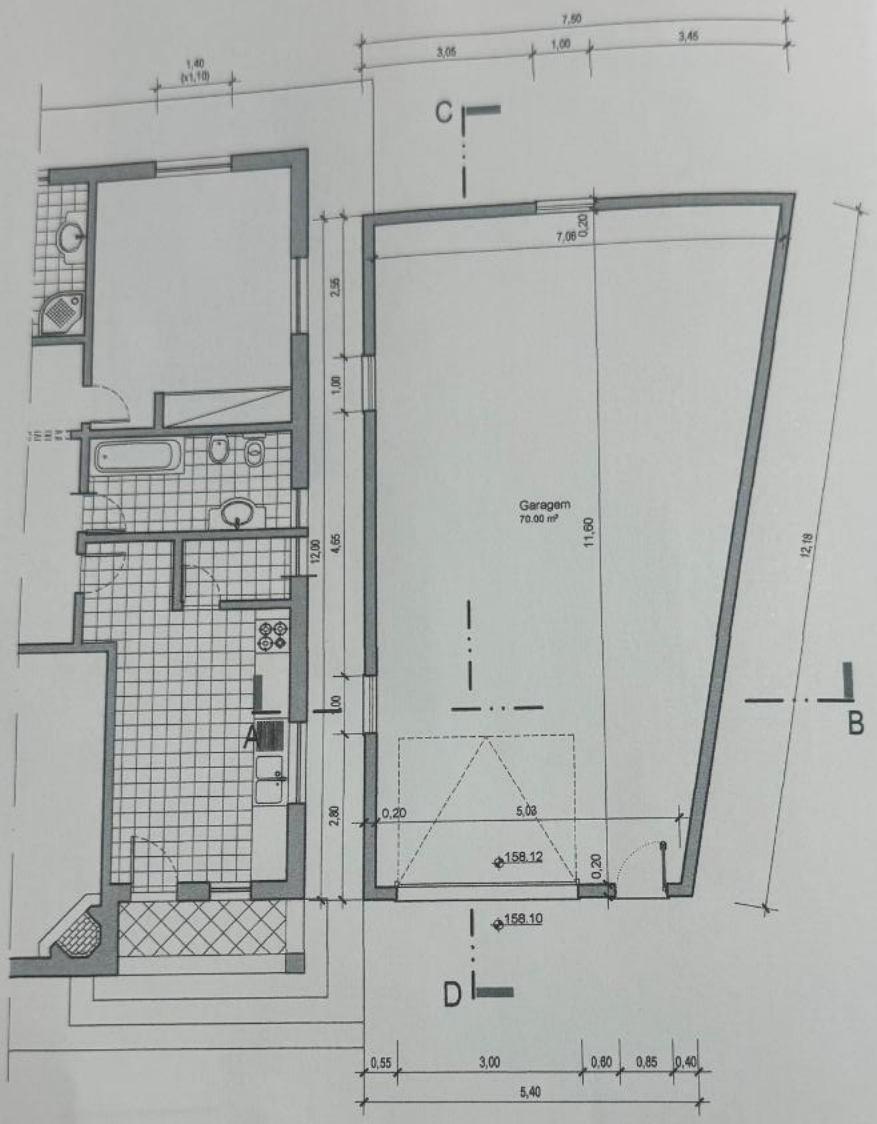

PLANTA DO PISO TÉRREO

ALURAN SOC. PROJECTOS E CONTRUÇÕES, LDA.

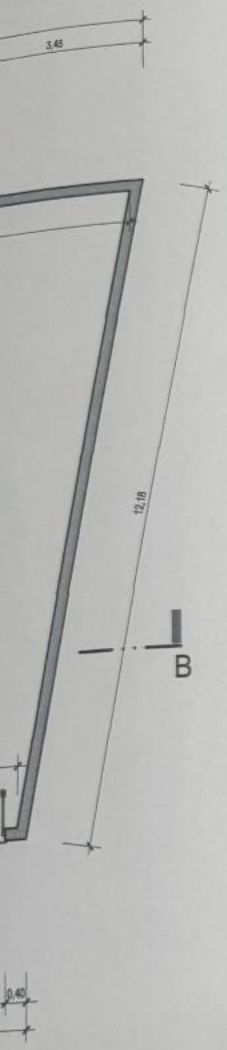

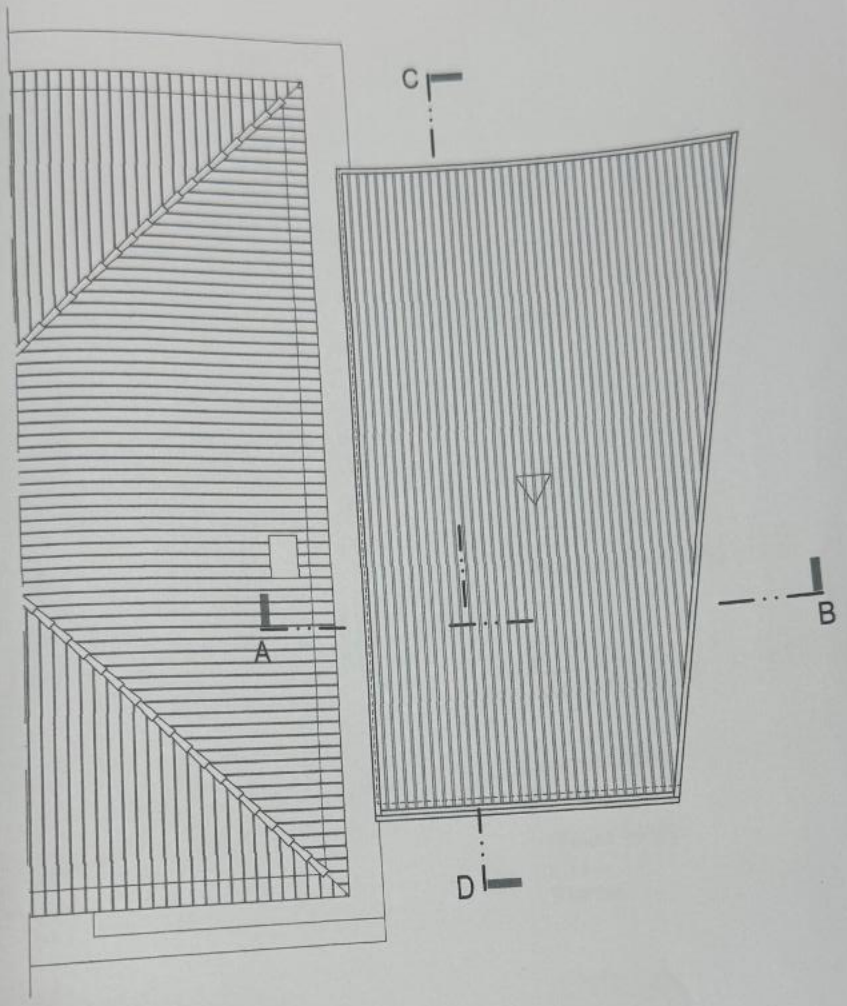

MUNICÍPIO DE
APROVA
16 / 01 /
O Funcionár

PLANTA DA COBERTURA