MUTANT
ARCHITECTURE & DESIGN

	DESCRIÇÃO	ÁREA (m2)
01	Garagem	36.80
02	Arrumo	9.90
03	Arrumo	22.60
04	Vestibulo	3.80
05	Cozinha/Copa	26.60
06	Sala	31.70
07	WC de serviço	2.10
08	Quarto I	14.10
09	Quarto II	15.30
10	WC quartos	5.50
11	Suite	17.80
12	Closet	3.80
13	WC Suite	4.30

Área bruta PISO -1	84.00
Área bruta PISO 0	84.00
Área bruta PISO 1	84.00
Área bruta de construção	252.00

Limite do terreno

Área Relvada

Área Impermeável

intervenção

MORADIA UNIFAMILIAR

obra de edificação

N

local | Município - GONDOMAR

R. Dr. Álvaro Cunhal, Lote nº 12

projecto | nº

Comunicação Prévia

peça

Plantas | CS_V01

escala | data

Agosto-2019 | 1/100

arquitecto | nº

Daniel Capela Duarte | OA 16707

desenhado por | nº

Carla Silva | OA 19396

requerente

CARDOSO & COSTA CONSTRUÇÕES, Lda

endereço

Rua Dr. Francisco Sá Carneiro,nº 653-1º; S. Cosme - GONDOMAR

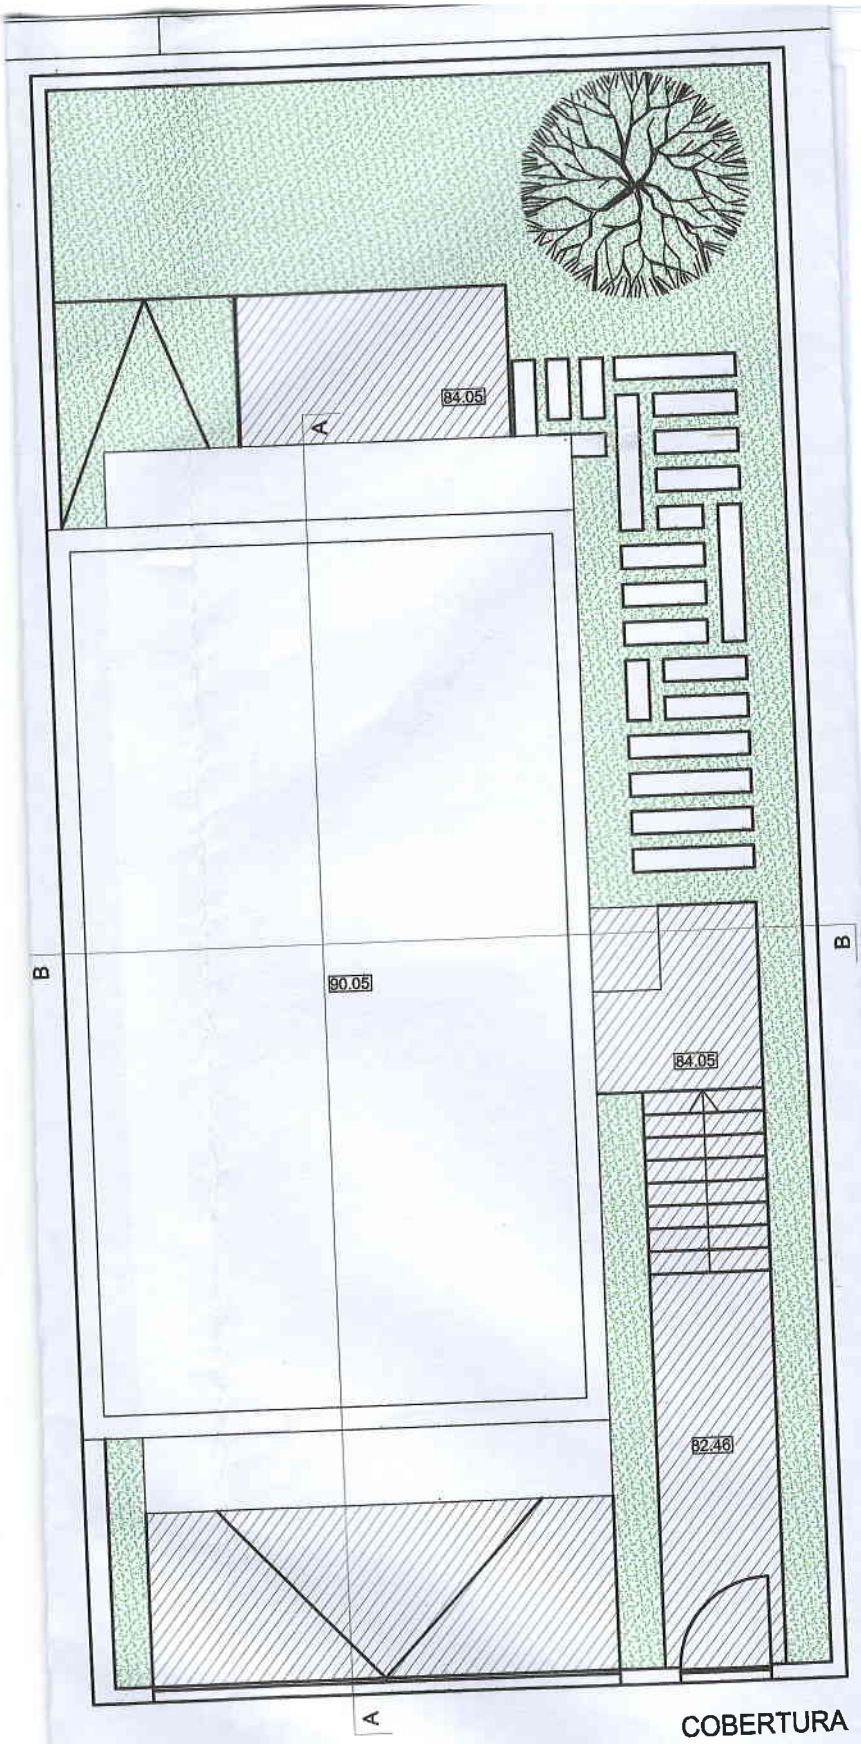

COBERTURA

R. DR. ÁLVARO CUNHAL

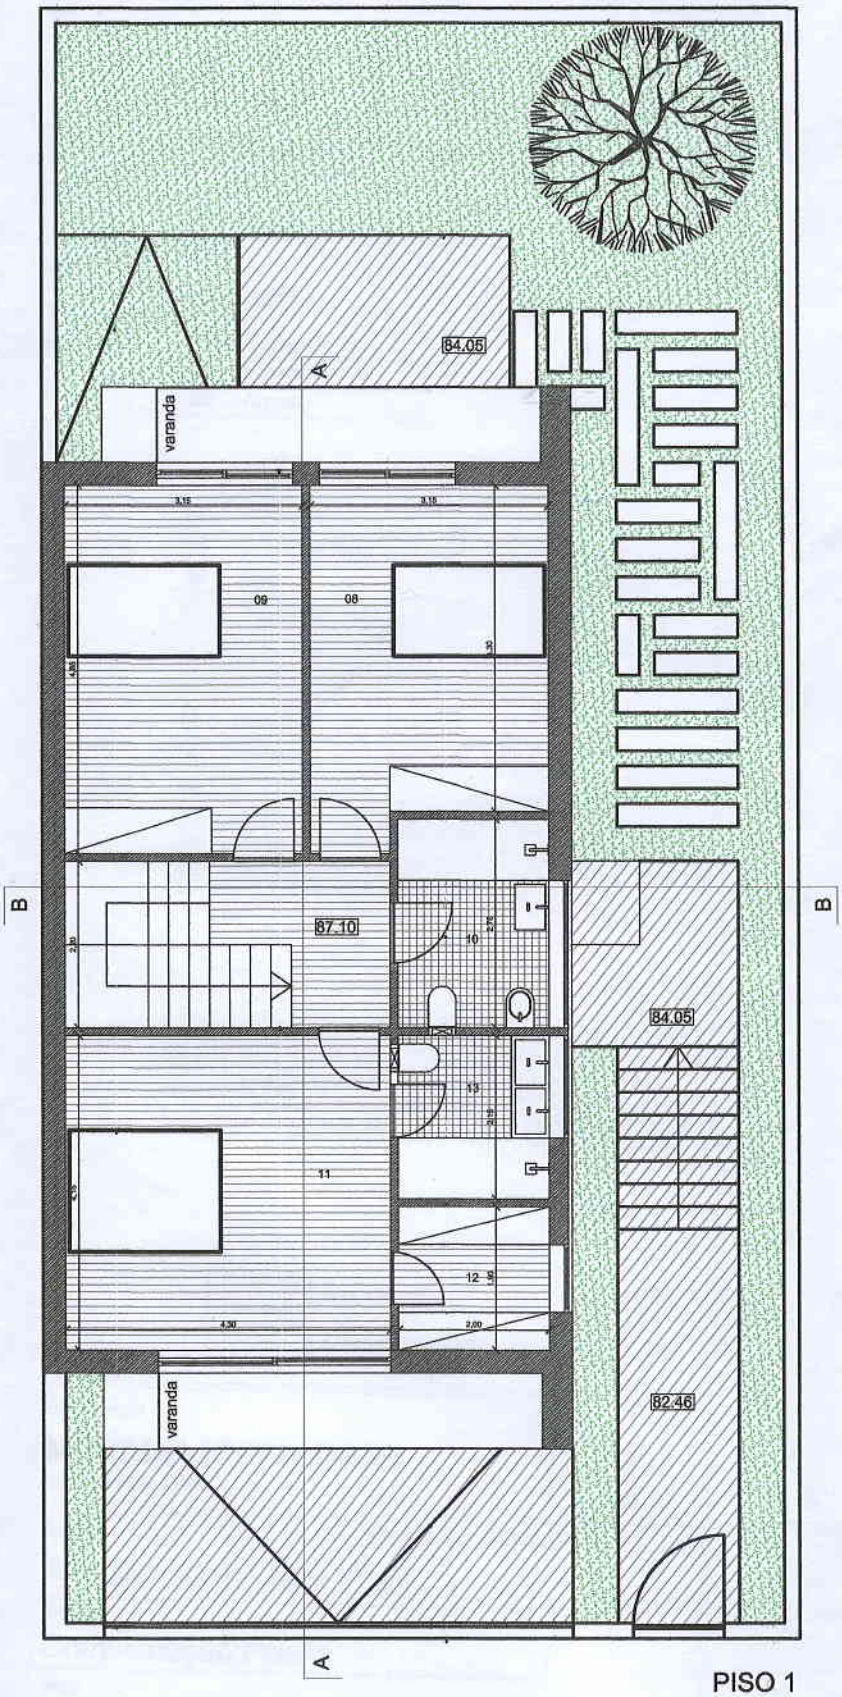

PISO 1

R. DR. ÁLVARO CUNHAL

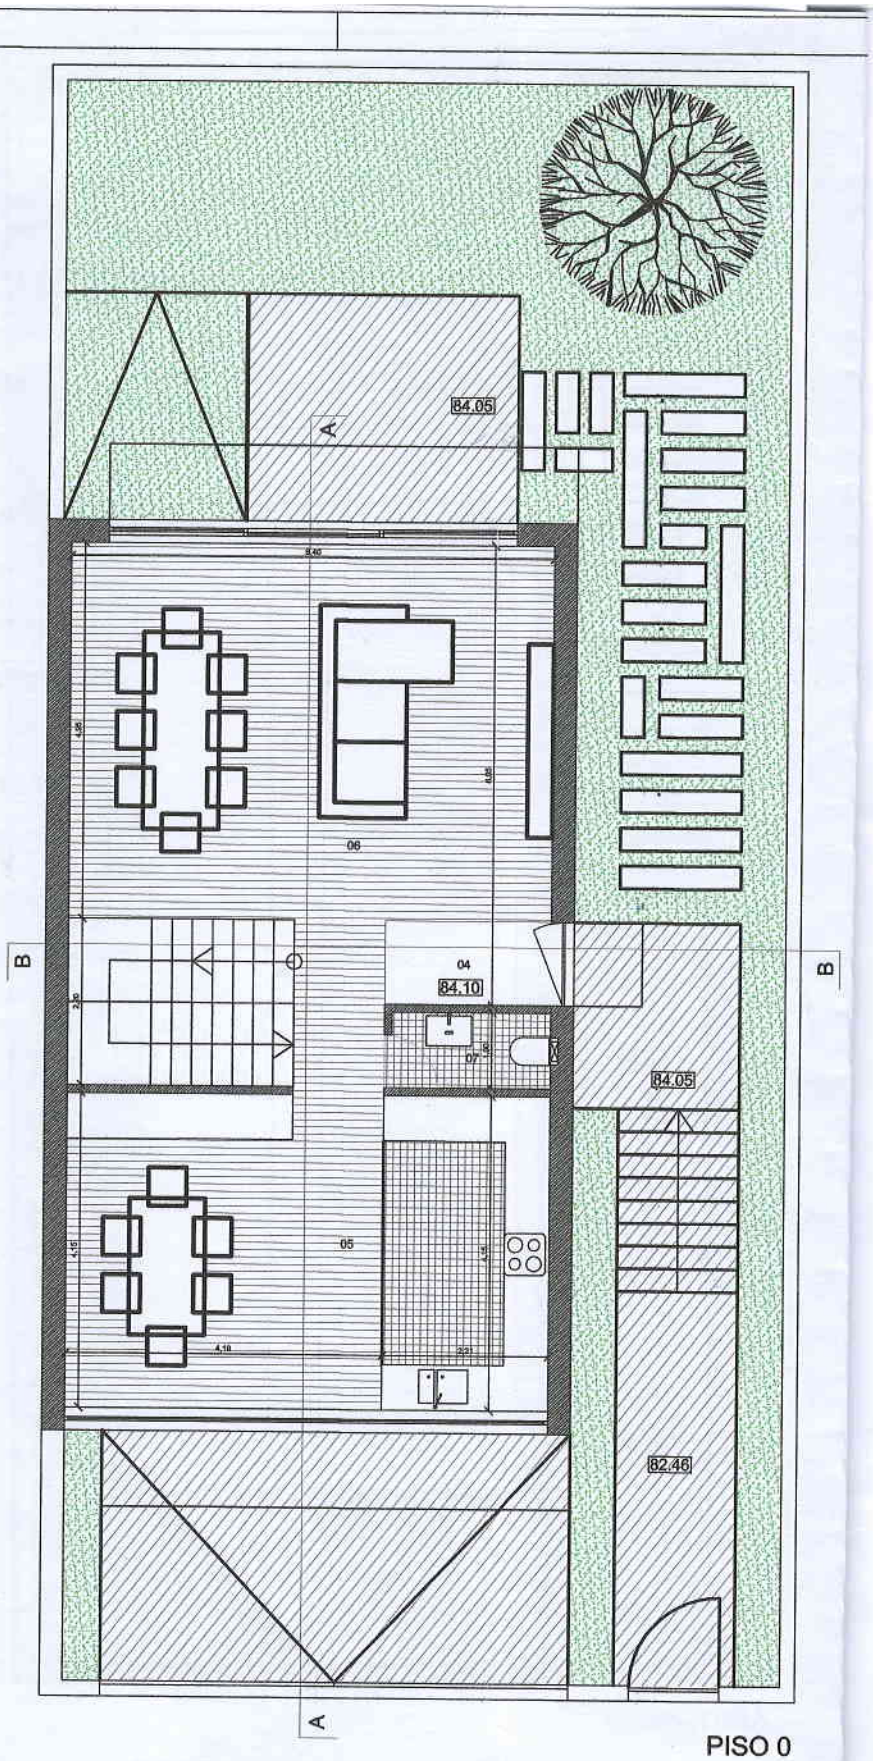

PISO 0

R. DR. ÁLVARO CUNHAL

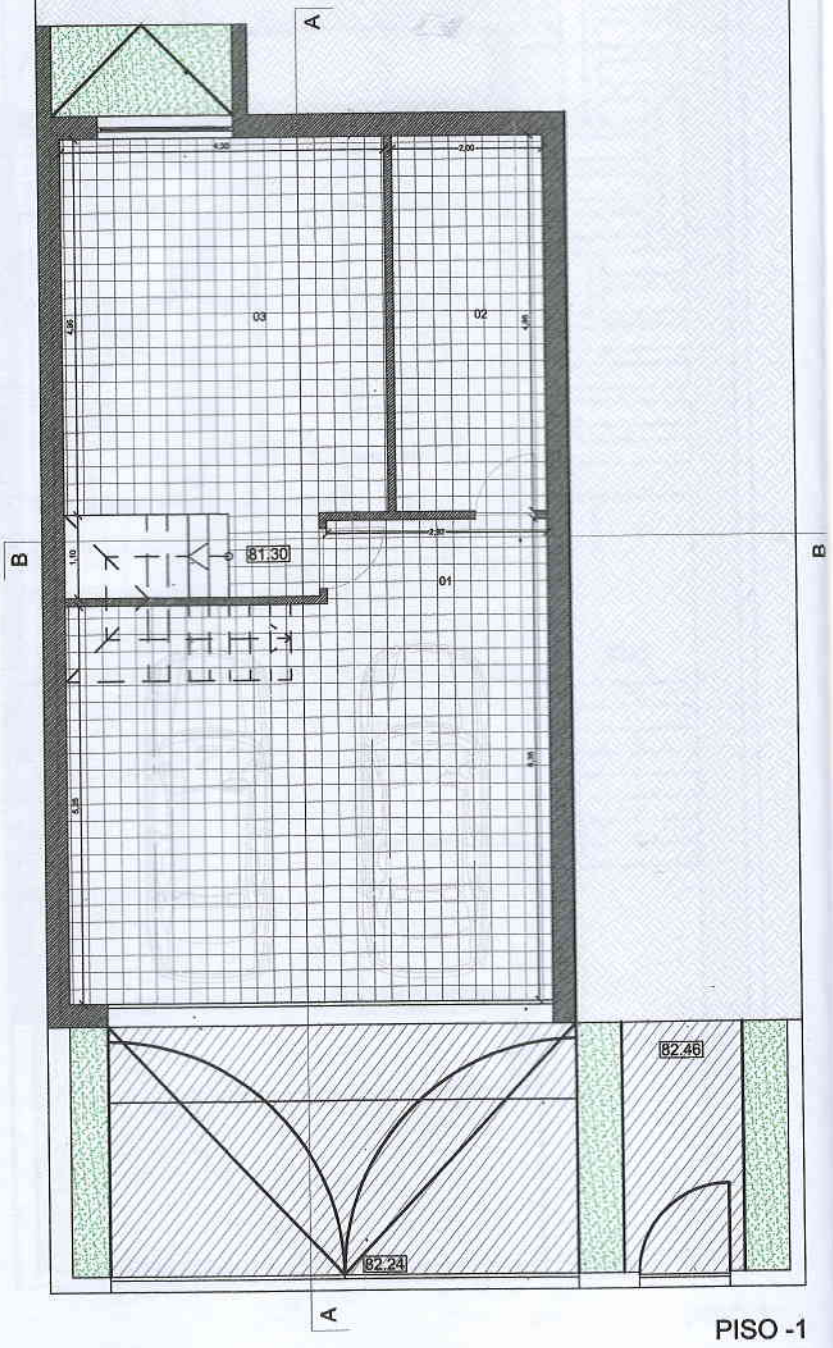

PISO -1

R. DR. ÁLVARO CUNHAL