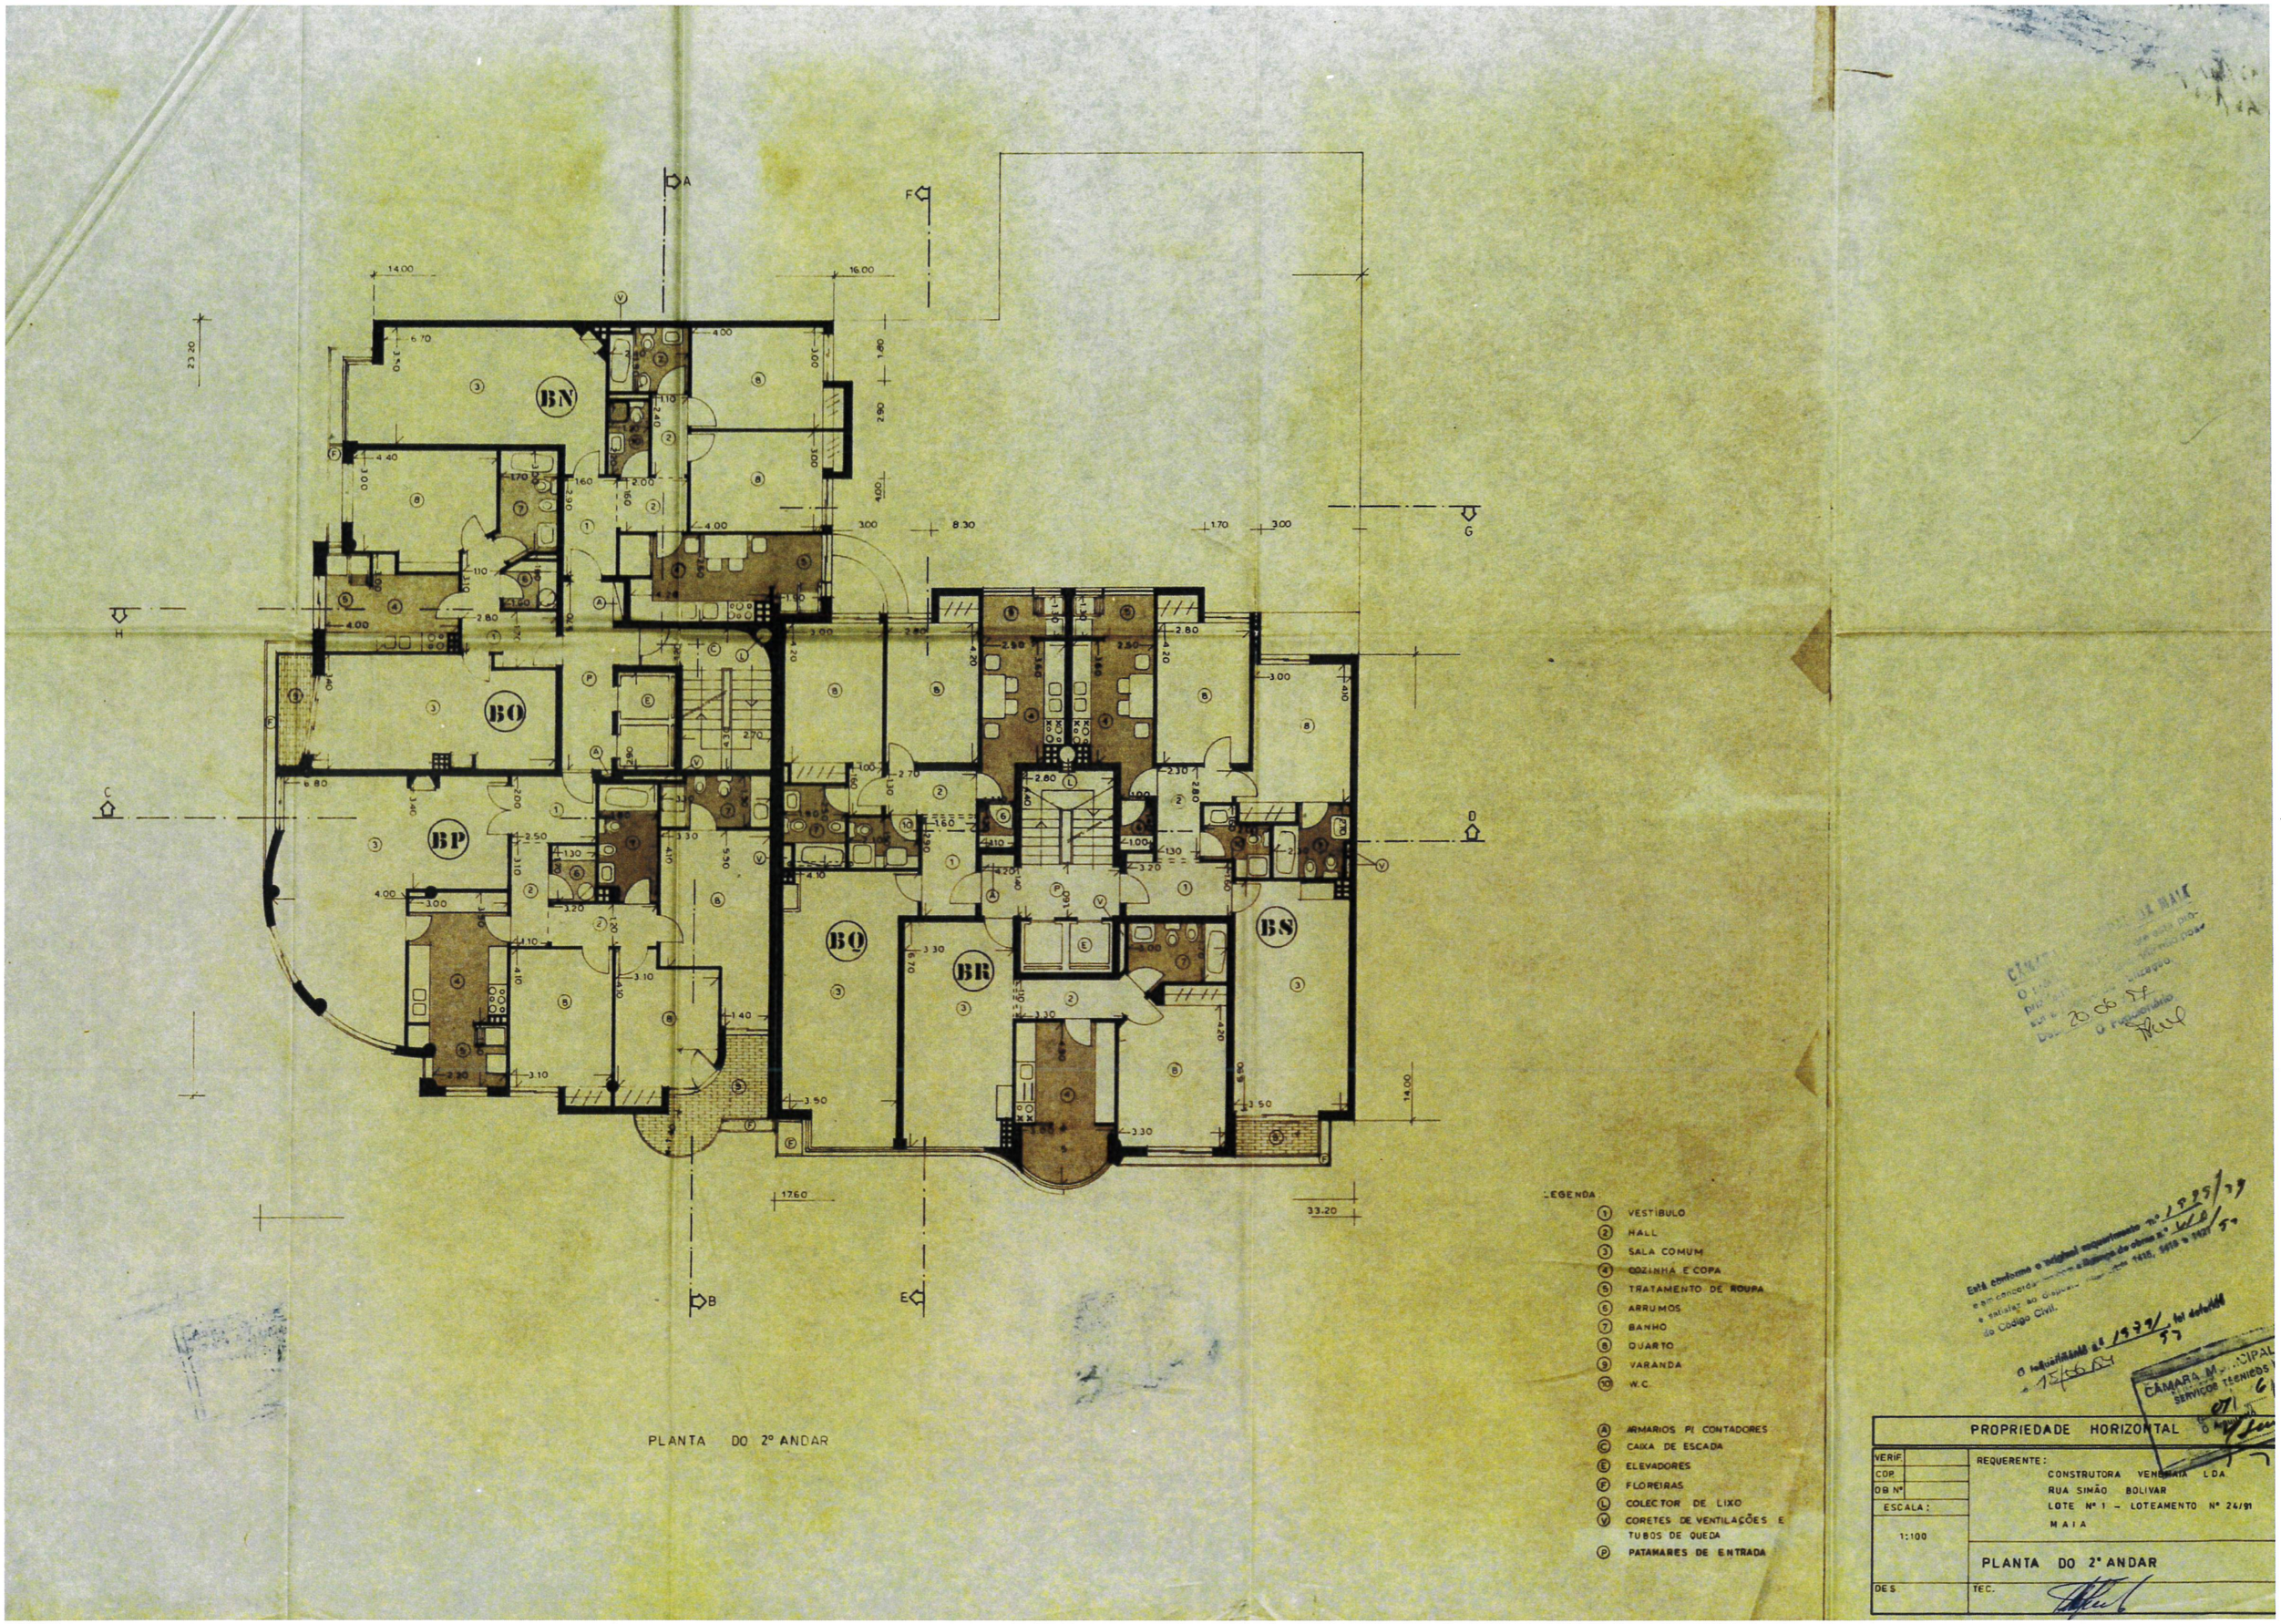
BN
BO
BP
BQ
BR
BS
LEGENDA
1 VESTIBULO
2 HALL
3 SALA COMUM
4 COZINHA E COPA
5 TRATAMENTO DE ROUPA
6 ARRUMOS
7 BANHO
8 QUARTO
9 VARANDA
10 W.C.
A ARMARIOS P/ CONTADORES
C CAIXA DE ESCADA
E ELEVADORES
F FLOREIRAS
L COLECTOR DE LIXO
V CORETES DE VENTILAÇÕES E TUBOS DE QUEDA
P PATAMARES DE ENTRADA
PLANTA DO 2º ANDAR
PROPRIEDADE HORIZONTAL
VERIF.
COP.
OB Nº
ESCALA:
1:100
REQUERENTE:
CONSTRUTORA VENEMAIA LDA.
RUA SIMÃO BOLIVAR
LOTE Nº 1 - LOTEAMENTO Nº 24/91
MAIA
PLANTA DO 2º ANDAR
DES.
TEC.