

Eu Joaquim Manuel Lourenço Alves declaro que as condições estão de acordo com o traçado de Aguas

Joaquim Manuel Lourenço Alves

ANEXO 4

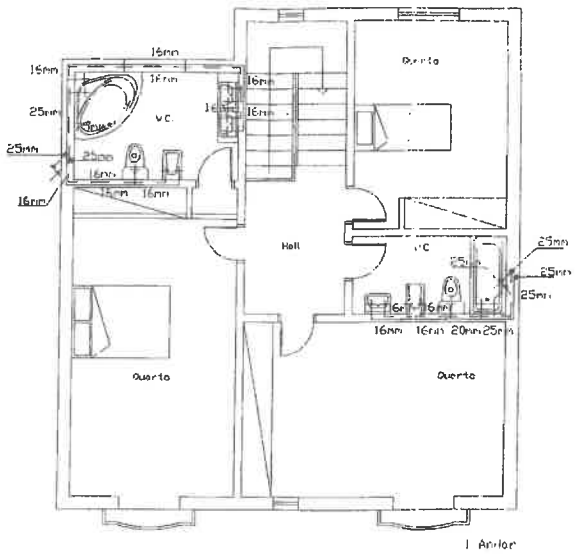

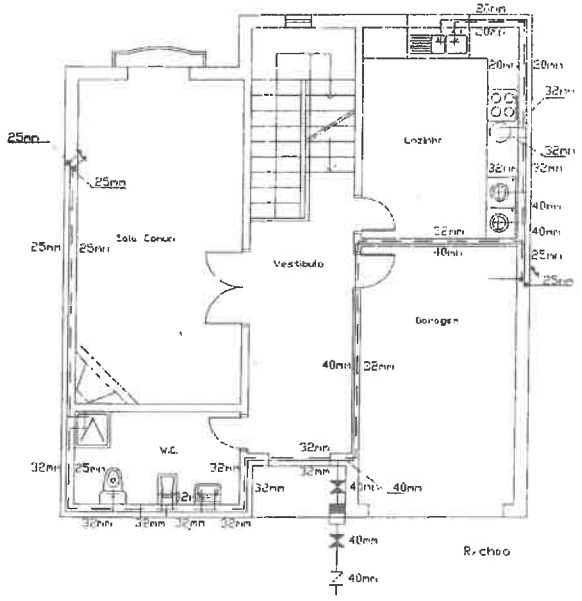

Cliente	Cardoso & Santos - Construções, Lda
Local	Urb. das Bandorreiras - Lote nº31 - Sobral Monte Agraço
Rede Interior de Abastecimento de Aguas	
Escala 1/100	Daniel Videira de Araujo Inscº ANET nº 2918