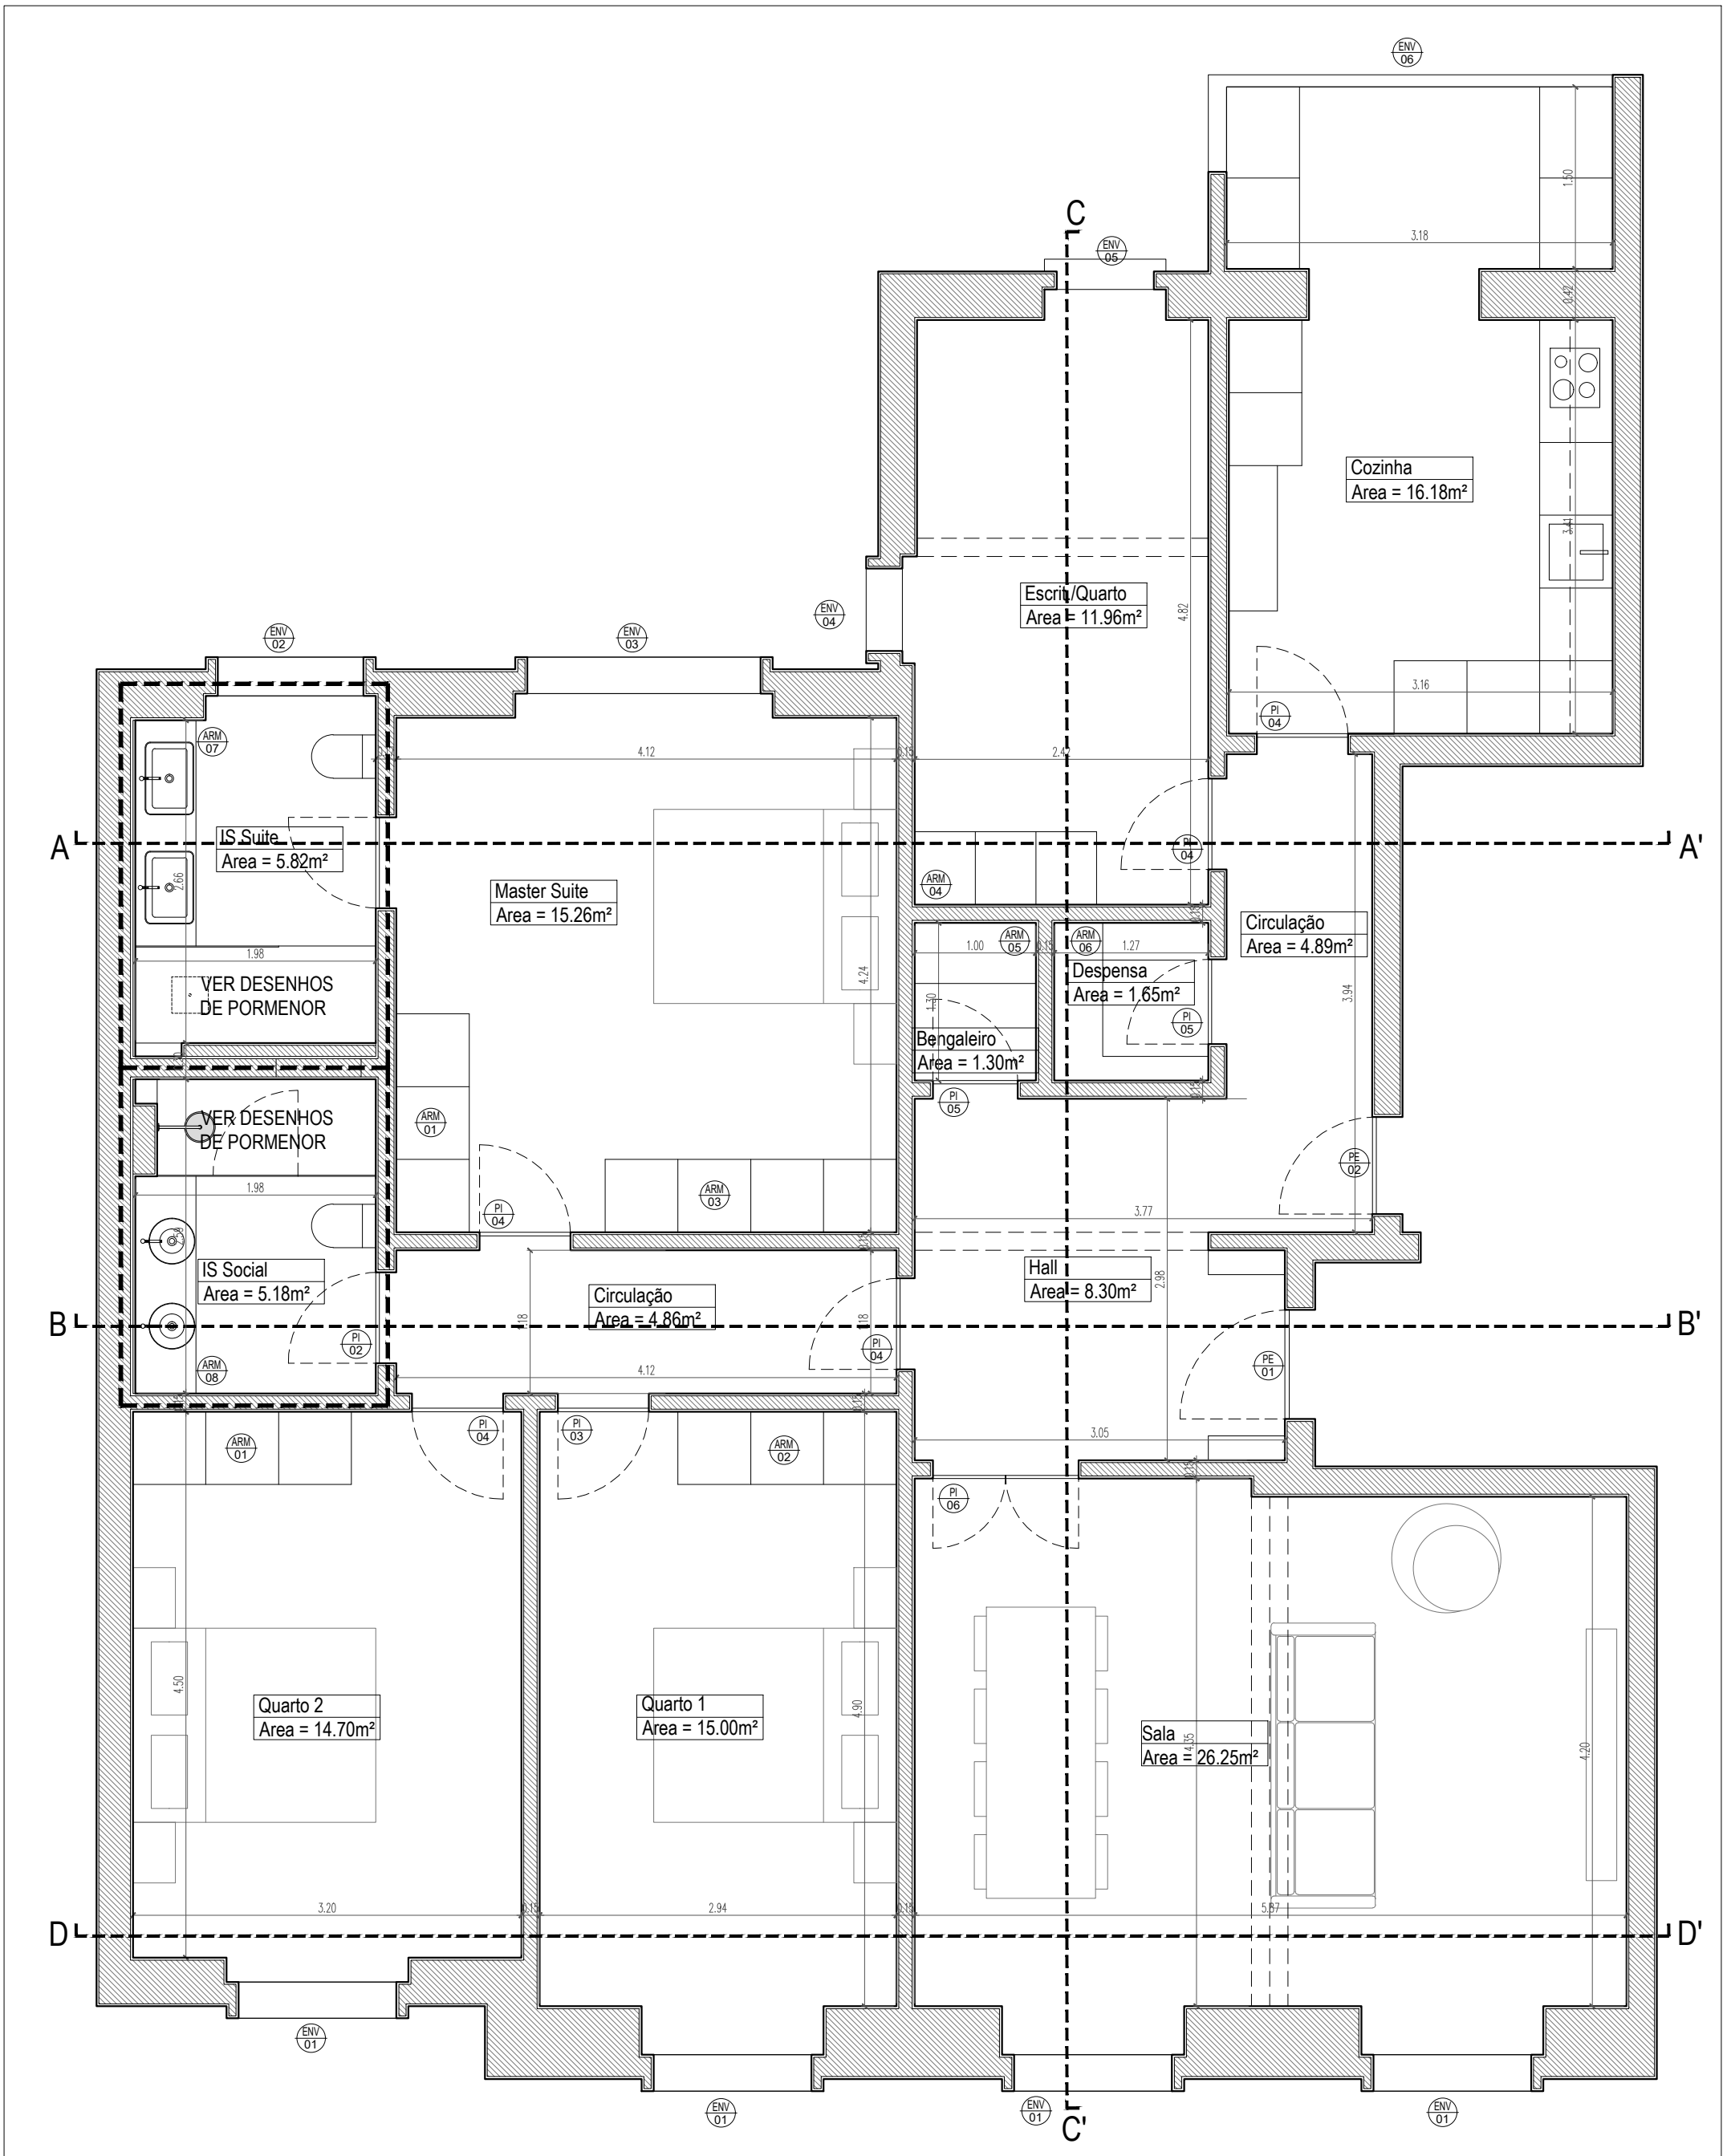

BLOOM LAB - LISBOA
Rua Frei Luís de Granada N.º14 A, 1500-680 LISBOA . PORTUGAL
TEL: 217260741 . E-MAIL: GERAL@BLOOMLAB.PT

[TODAS AS IDEIAS E CONCEITOS DESTE PROJECTO SÃO PROPRIEDADE DOS SEUS AUTORES SENDO PROIBIDA REPRODUÇÃO TOTAL OU PARCIAL E A UTILIZAÇÃO DOS DESENHOS SEM AUTORIZAÇÃO PRÉVIA] ©

PROJECTO APT MT	**CÓDIGO** ...	**PROCESSO** 00/00	**ESPECIALIDADE** ARQUITECTURA
LOCAL Avenida de Roma nº54 3ºD		**COORDENADOR** Luís Ferreira, Arqt. João Donato, Arqt.	**FASE** Execução
REQUERENTE Miguel e Telma			**FICHEIRO** ...
DESIGNACÃO Existente Proposta		**PROJECTISTAS** Ricardo C., Arqt.	**ESCALA:** 1 : 50 @ A3
			DATA Fev 2024
			DES.NUM.: 05