FICHA TÉCNICA DA HABITAÇÃO

☐ provisória ☒ definitiva

1. Prédio urbano / fracção autónoma

Morada: Avenida D. Manuel I, n.º 2

Código Postal 3200 – 228 LOUSÃ

Inscrito na matriz predial da freguesia de Lousã _____ art.º n.º omisso

Registado na Conservatória do Registo Predial de Lousã _____ n.º 00690 / 240987

Identificação da fracção autónoma "K" Licença de utilização n.º 16/2007, emitida em 2007 / 02 / 08

Alvará de licença de construção n.º 236, emitido em 1996 /08 / 12, prazo previsto para conclusão das obras 180 dias

2. Promotor imobiliário

ou outro, nos termos do n.º 3 do artigo 3.º do D.L. 68/2004, de 25 de Março ☐

Nome Mário Gonçalves Fernandes _____ NIF/NIPC 135 962 617

Morada Avenida D. Manuel I, lote n.º 4, 2.º direito _____ Código Postal 3200 - 228 Lousã

3. Autor do projecto de arquitectura

Nome António Manuel Fernandes Simões, NIF/NIPC 107 559 056, n.º 18886 ☐OA ☒OE

Morada Rua Casa do Gaiato, n.º 5 _____ Código Postal 3220 - 188 Miranda do Corvo

4. Autores dos projectos de especialidades

ESTRUTURAS	Nome: António Manuel Fernandes Simões _____ n.º 18886 ☒OE ☐ANET ☐_____
DISTRIBUIÇÃO E DRENAGEM DE ÁGUAS	Nome: António Manuel Fernandes Simões _____ n.º 18886 ☒OE ☐ANET ☐_____
DISTRIBUIÇÃO DE ENERGIA ELÉCTRICA	Nome: Manuel de Assunção Almeida _____ n.º 1505 ☐OE ☐ANET ☒ DGE
DISTRIBUIÇÃO DE GÁS	Nome: _____ n.º _____ ☐OE ☐ANET ☐ DGE
DISTRIBUIÇÃO DE RADIODIFUSÃO E TELEVISÃO	Nome _____ n.º_____ ☐OE ☐ANET ☐_____
INSTALAÇÕES TELEFÓNICAS	Nome Manuel de Assunção Almeida _____ n.º IE_____ ☐OE ☐ANET ☐ ICP
ISOLAMENTO TÉRMICO (RCCTE)	Nome: _____ n.º _____ ☐OE ☐ANET ☐_____
ISOLAMENTO ACÚSTICO	Nome: _____ n.º _____ ☒OE ☐ANET _____
_____	Nome _____ n.º_____ ☐OE ☐ANET ☐_____
_____	Nome _____ n.º_____ ☐OE ☐ANET ☐_____
_____	Nome _____ n.º_____ ☐OE ☐ANET ☐_____

5. Construtor

ou administração directa ☐

Nome: Julieta & Marques Lda. _____ NIF/NIPC _____, Alvará n.º 41788-ICC

Morada Rua Industrial Manuel Carvalho, n.º 6, _____ Código Postal 3200 - 244 Lousã

6. Técnico responsável da obra

Nome Mário Manuel Carvalho Coelho _____ NIF/NIPC 172 099 714 n.º_____

Morada Espinho _____ Código Postal 3220 - 102 Miranda do Corvo

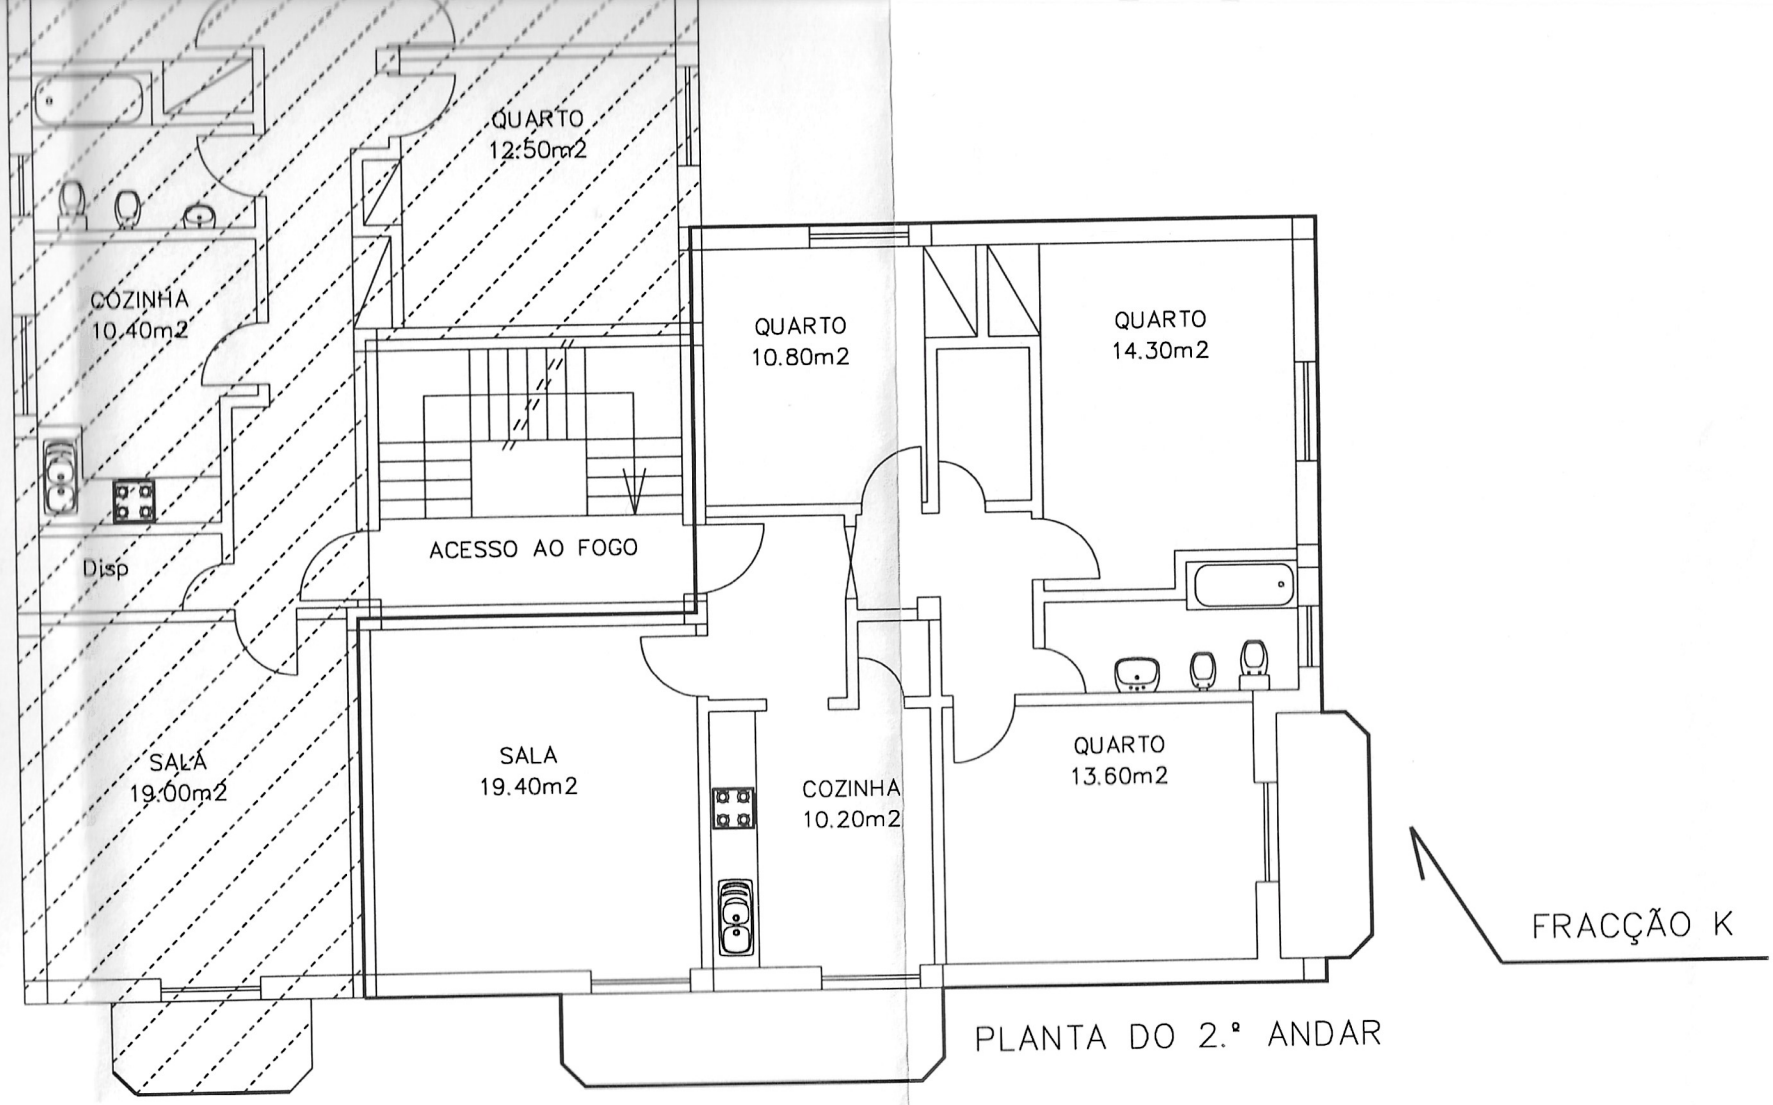

PLANTA DO 2.º ANDAR

D. Obra: Mário Gonçalves Fernandes Avenida D. Manuel I, Lote n.º 4, 2.º Direito 3200 – 228 LOUSÃ		Obra: FICHA TÉCNICA DA HABITAÇÃO	
Escala: 1:100	Ref. Maio/2007	Desenho: PLANTA SIMPLIFICADA DO PISO DE ACESSO AO FOGO	Des. N.o: 03

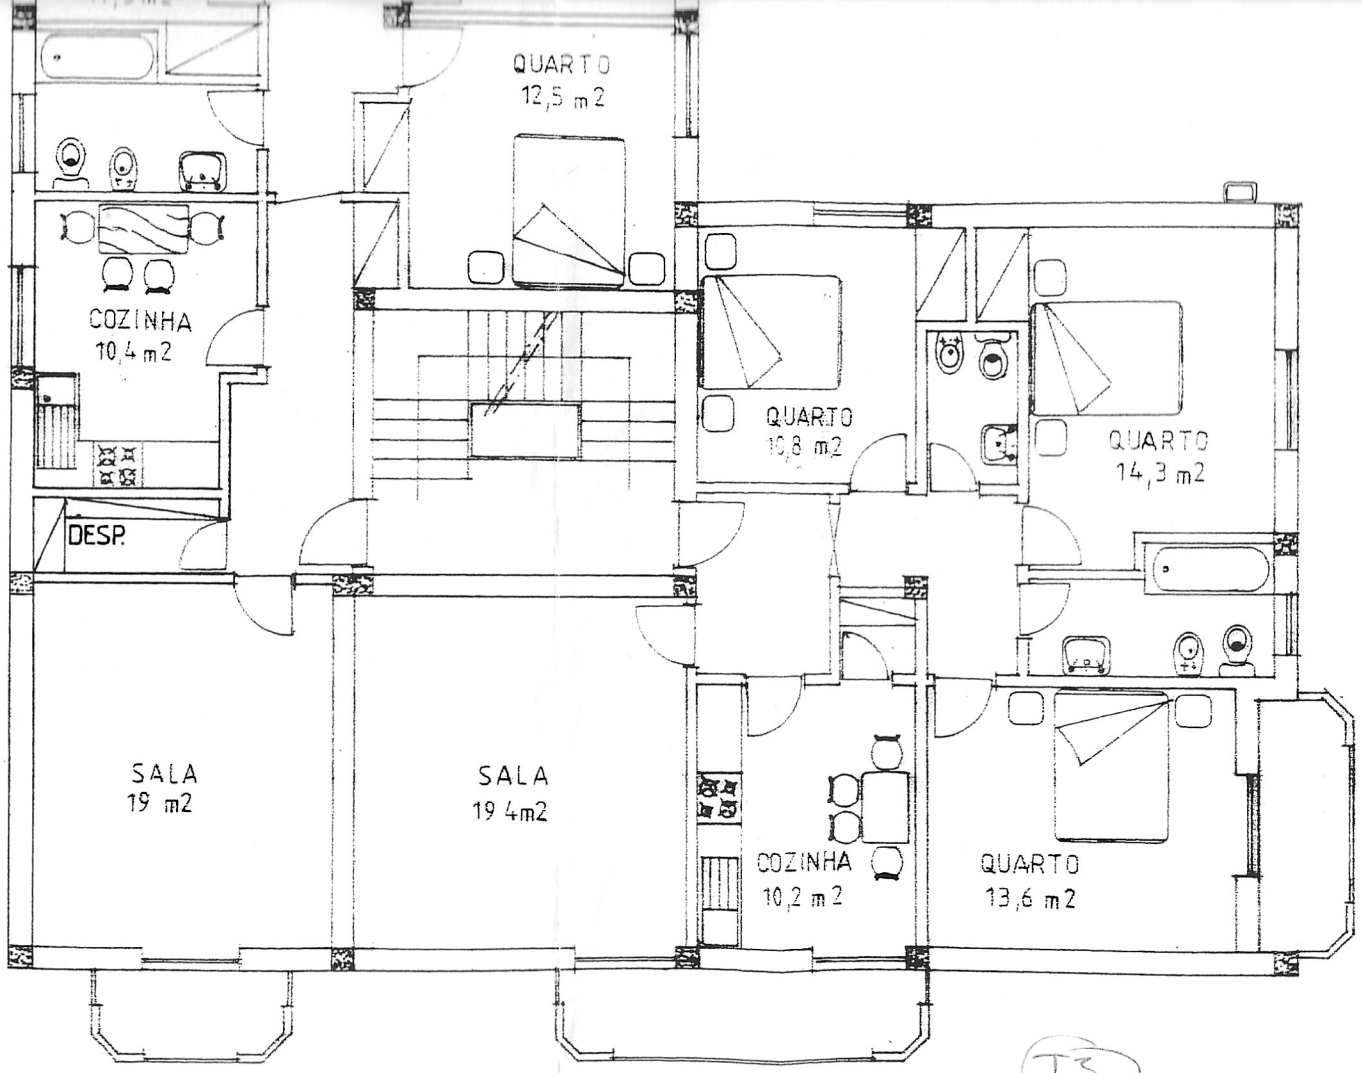

T3

R. D. Manuel I, nº2,
Mangueira
3700-228 Lourã

Requerente: MÁRIO GONÇALVES FERNANDES	PLANTA DO 2º ANDAR
Resid.:	TELAS FINAIS
Rua 25 de Abril	ARQUITECTURA
	Local: