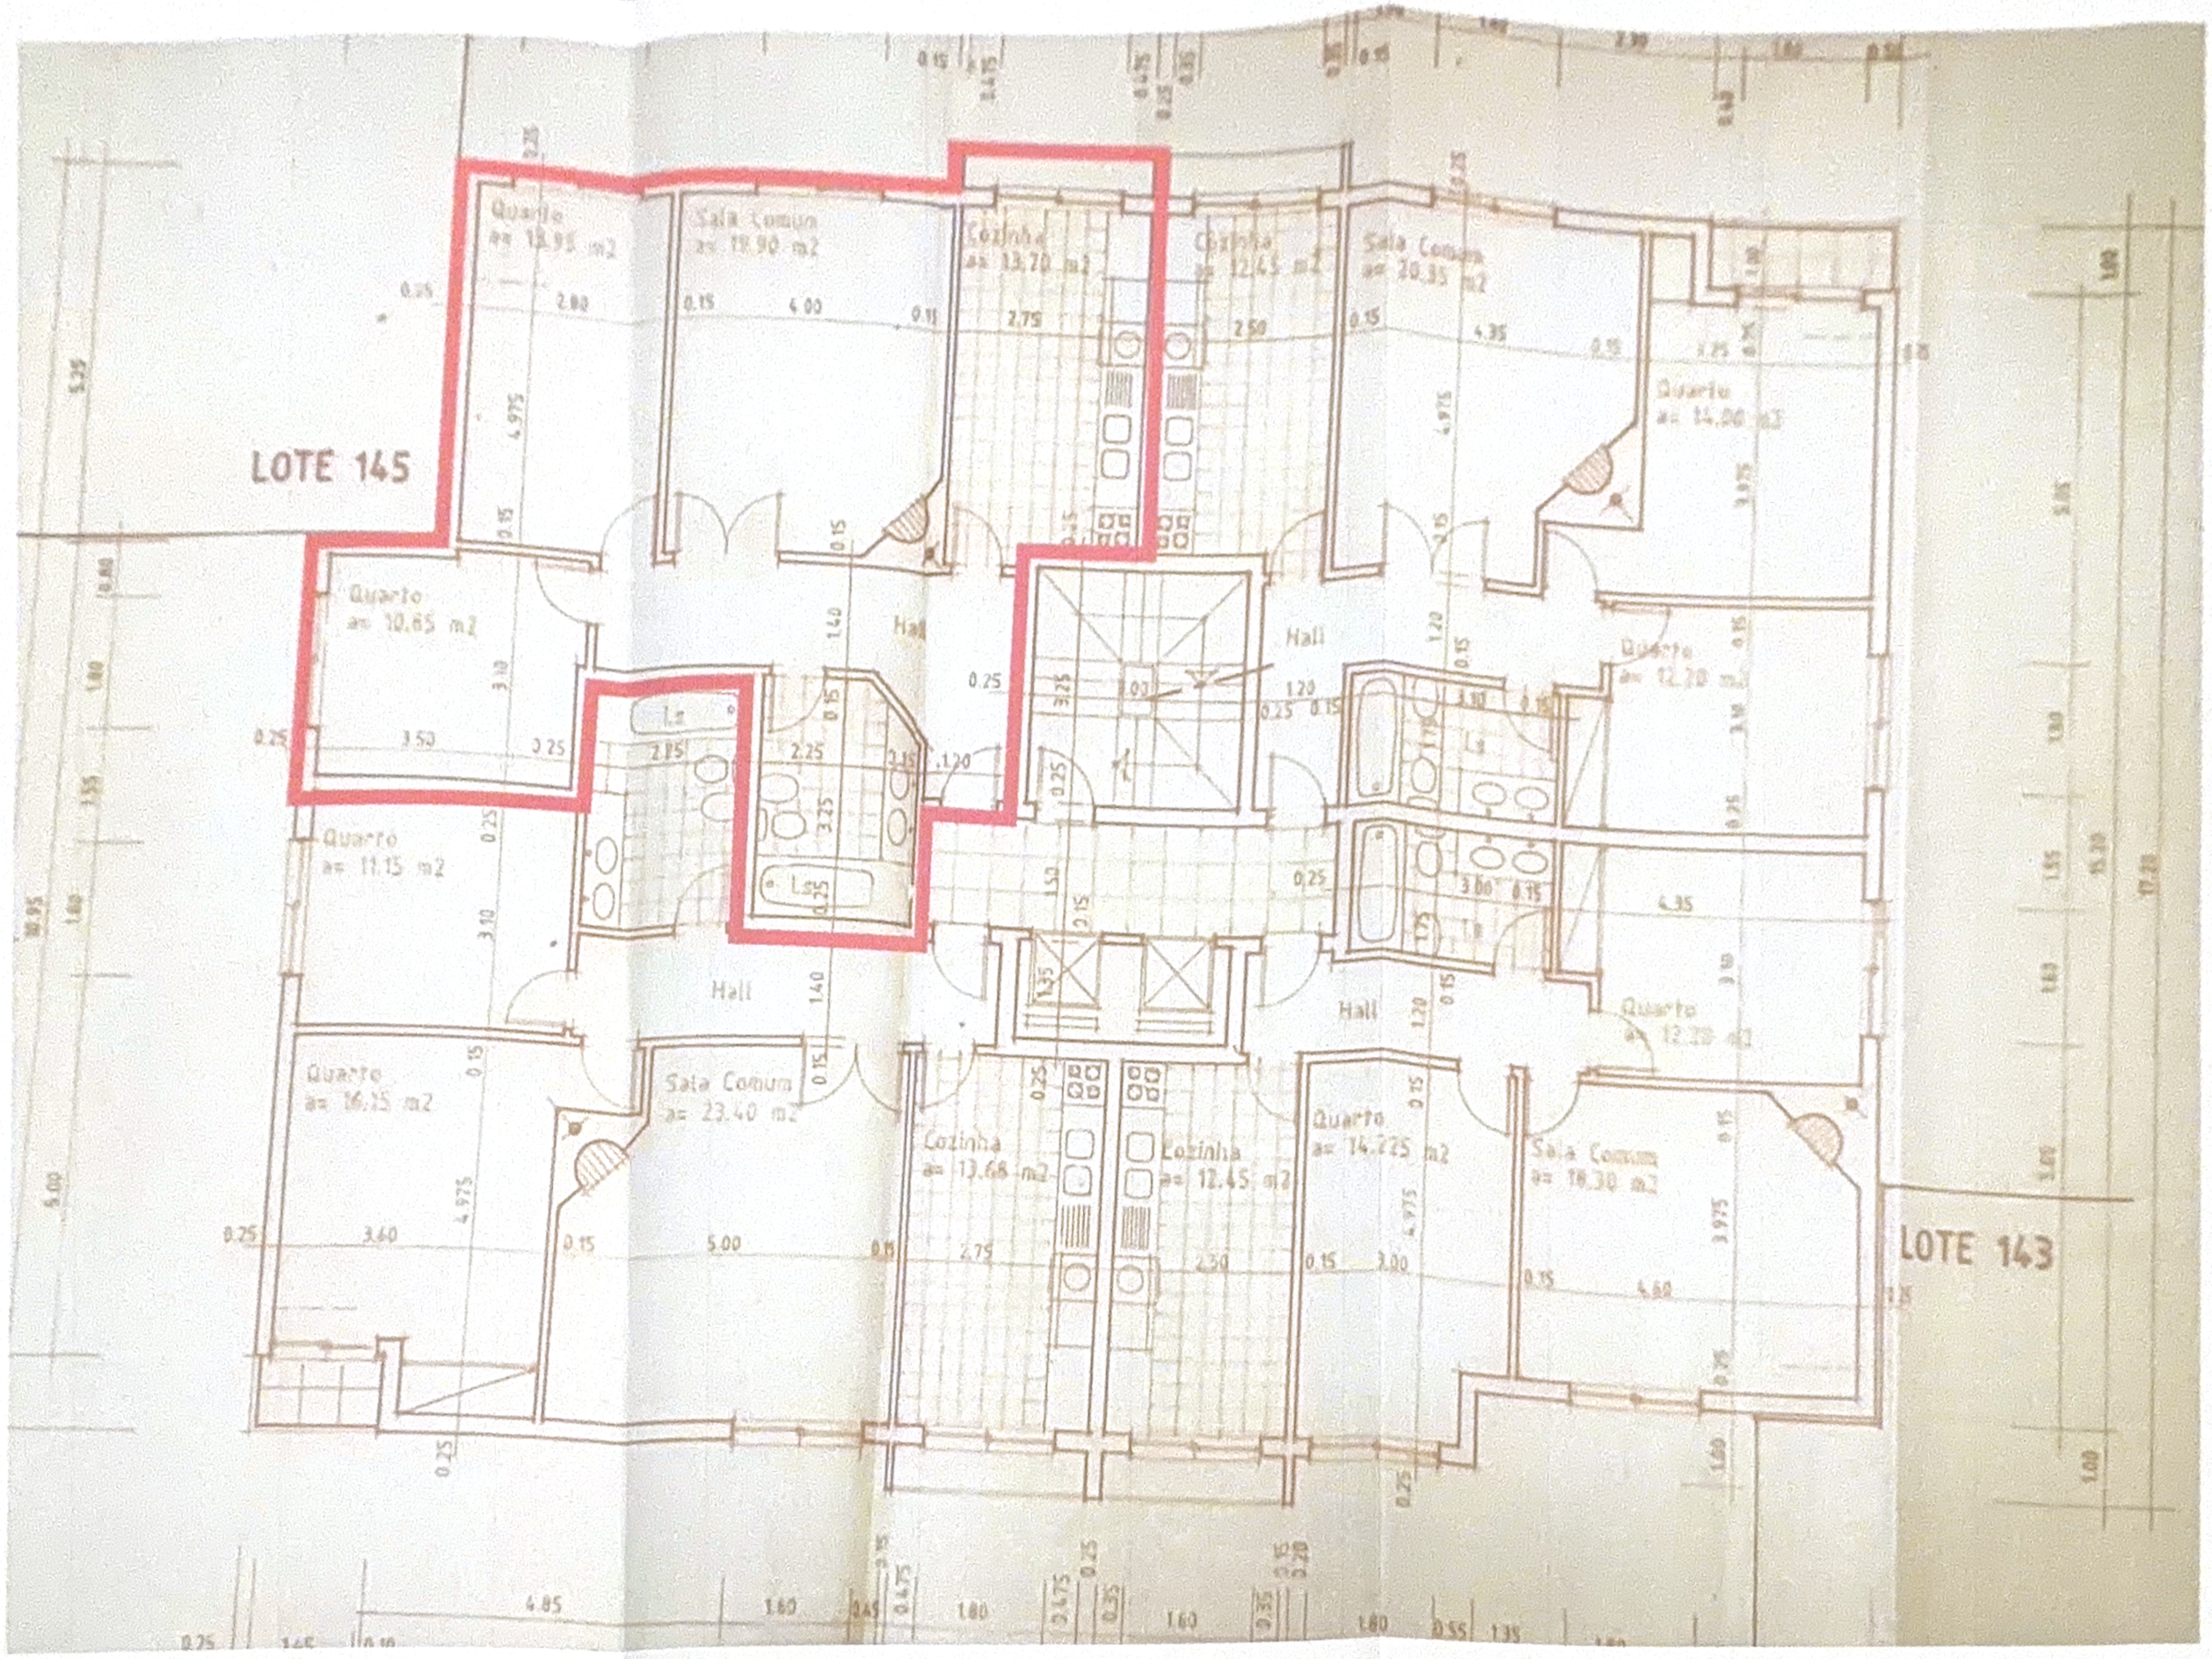


Projectista

NULUC
Arquitetura Engenharia e Construção
Queluz
Tel. 933374815
email: lucianeto.nuluc@gmail.com
https://www.nuluc-arqconstrucao.com/

Cliente:

José Dias e Carla Fernandes

Projecto:	Depósito de Ficha Técnica da Habitação Definitiva
Local:	Impasse Cidade São Luis do Maranhão, nº3, 3ºD, São Marcos
Fase:	Depósito de Ficha Técnica da Habitação
Designação:	PLANTA SIMPLIFICADA DA HABITAÇÃO

Projectista:	Lúcia Neto, Arq. OA n.º 18279
Data:	2021/04/30
Escala(s):	1:100
Desenho n.º:	Anexo 4
Revisão n.º:	R00