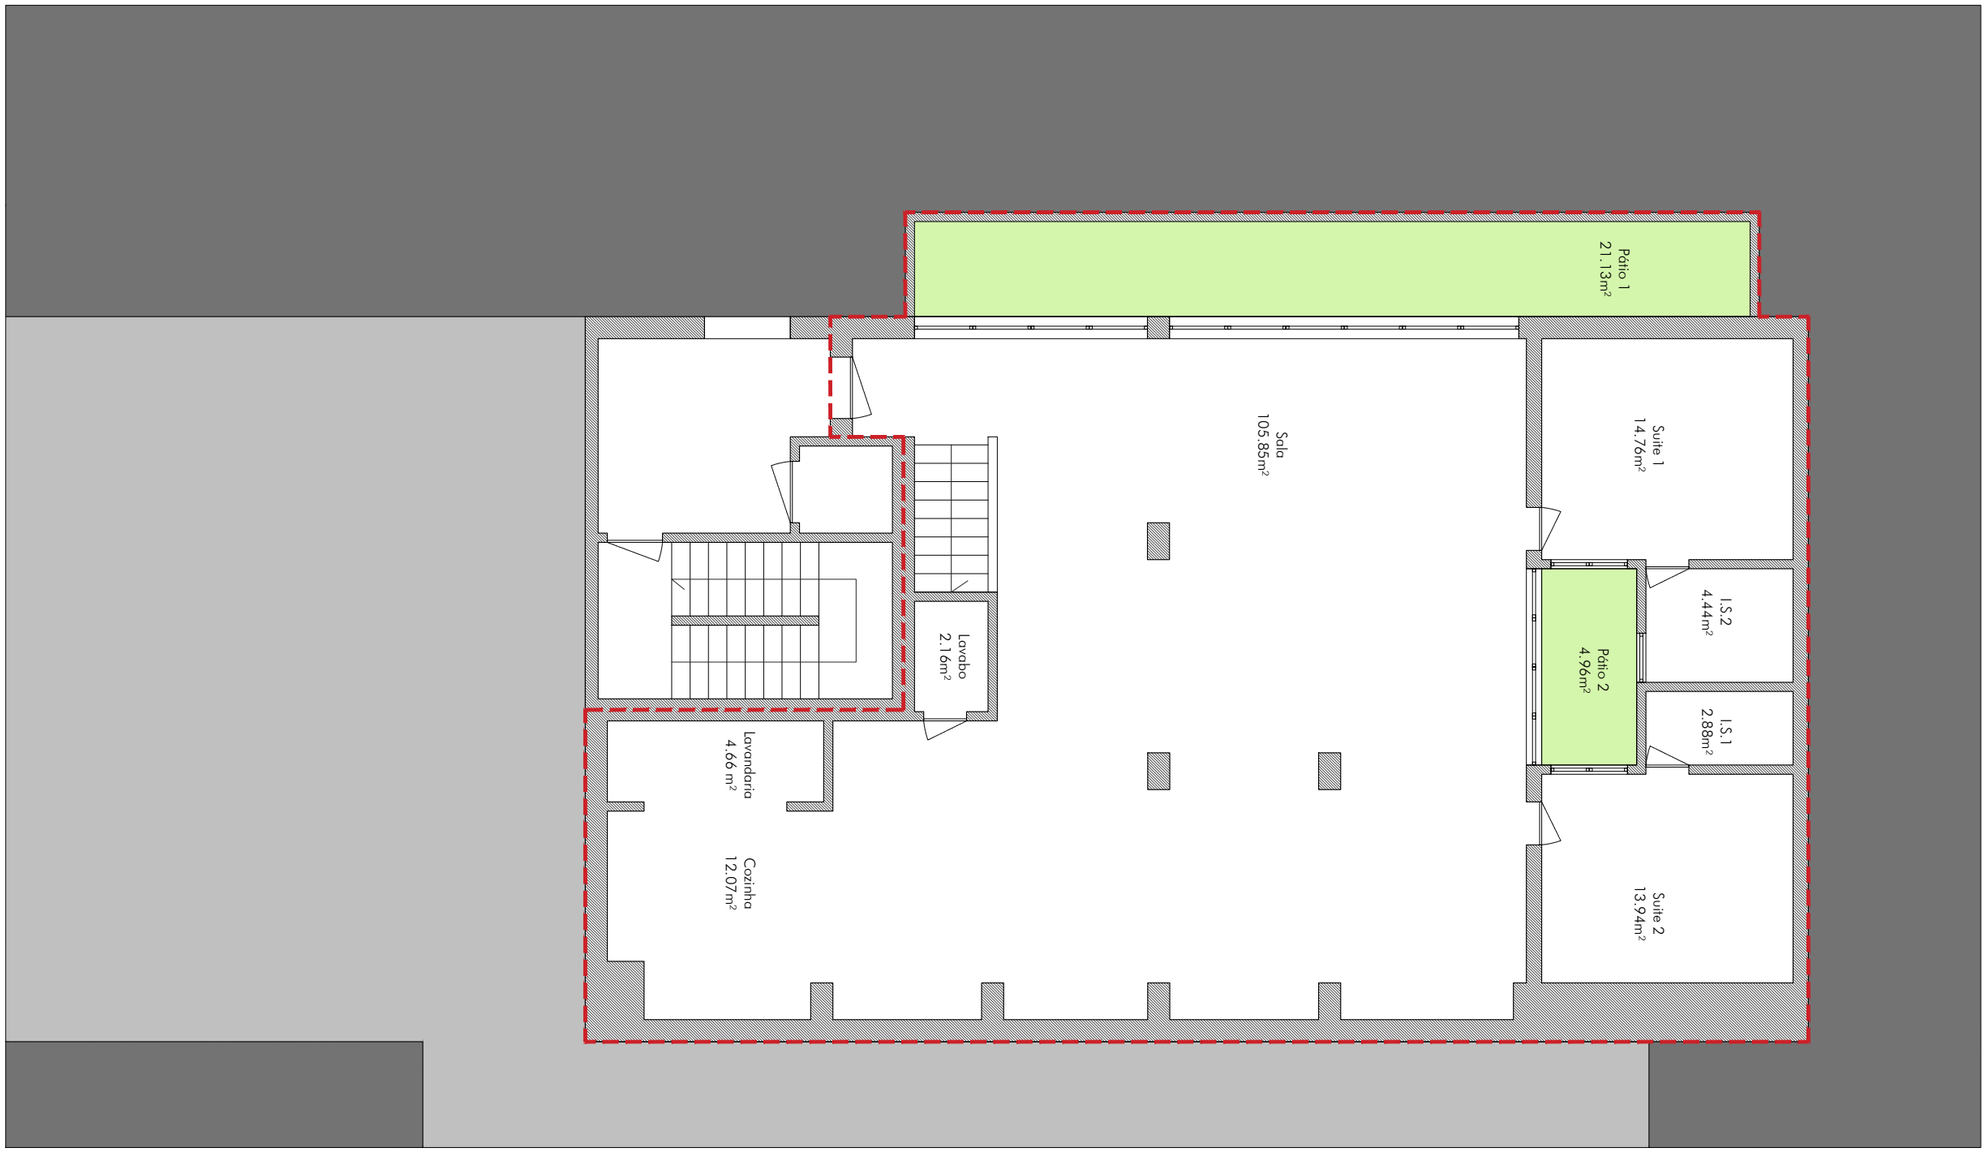


ÁREA BRUTA PISO -1 - 194.08m²
ÁREA BRUTA DEPENDENTE (PÁTIOS) - 28.64m²
ÁREA BRUTA DEPENDENTE (ARRUMOS) - 5.83m²

101 PLANTA PISO -1 ACTUAL


AV. FRANÇA 106 - FRACÇÃO K - ESTORIL

02.03.2020 1:100 A3

DR. TILL BECKER LEVANTAMENTO

RUA DA ESCOLA POLITÉCNICA 167 2ºESQ - SALA13/14 1250-101 LISBOA
+351 21 342 62 77 WWW.ODD.PT INFO@ODD.PT

Este desenho é propriedade exclusiva dos autores do projecto e não pode ser reproduzido, divulgado ou copiado, no todo ou em parte, sem autorização expressa. Reservados todos os direitos pela legislação em vigor Dec. Lei. 63/85 alterado pela Lei 16/2008.

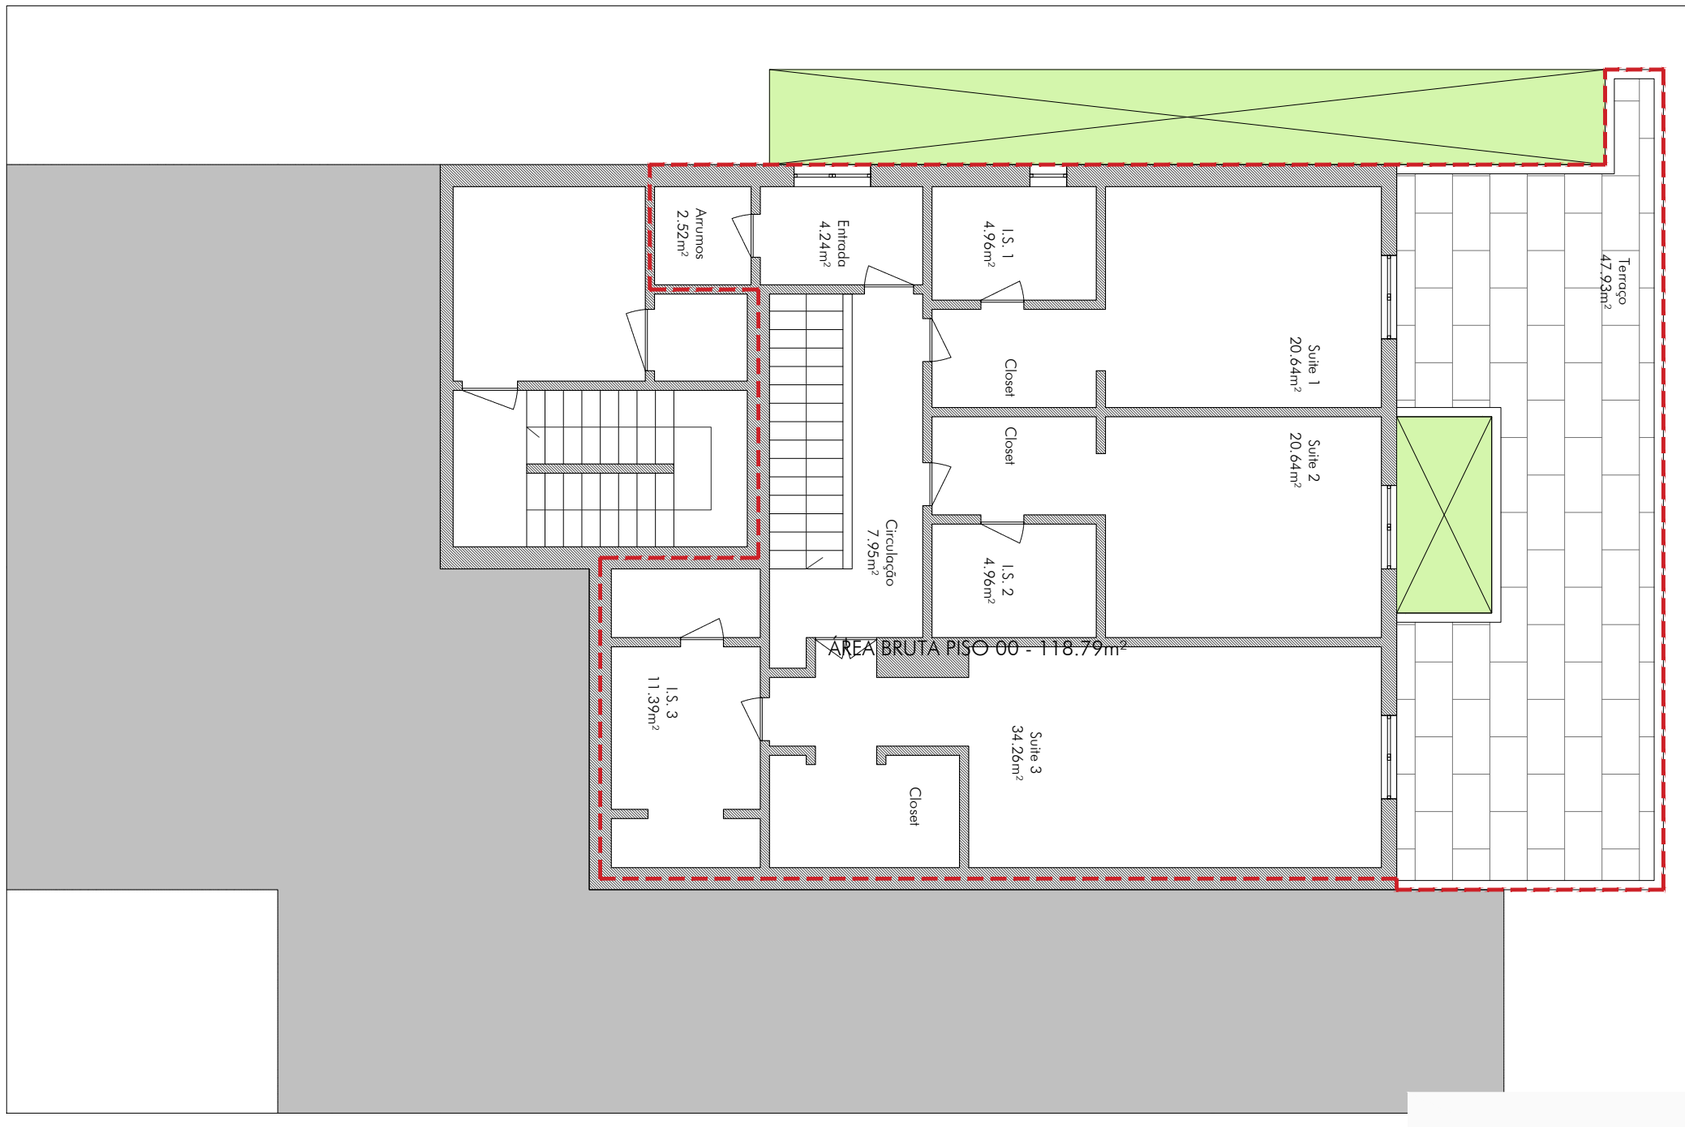

ÁREA BRUTA PISO 0 - 118.79m²
ÁREA BRUTA DEPENDENTE (TERRAÇOS) - 47.93m²
ÁREA BRUTA DEPENDENTE (ARRUMOS) - 6.75m²

102 PLANTA PISO 0 ACTUAL


AV. FRANÇA 106 - FRACÇÃO K - ESTORIL

02.03.2020 1:100 A3

DR. TILL BECKER LEVANTAMENTO

RUA DA ESCOLA POLITÉCNICA 167 2ºESQ - SALA13/14 1250-101 LISBOA
+351 21 342 62 77 WWW.ODD.PT INFO@ODD.PT

Este desenho é propriedade exclusiva dos autores do projecto e não pode ser reproduzido, divulgado ou copiado, no todo ou em parte, sem autorização expressa. Reservados todos os direitos pela legislação em vigor Dec. Lei. 63/85 alterado pela Lei 16/2008.

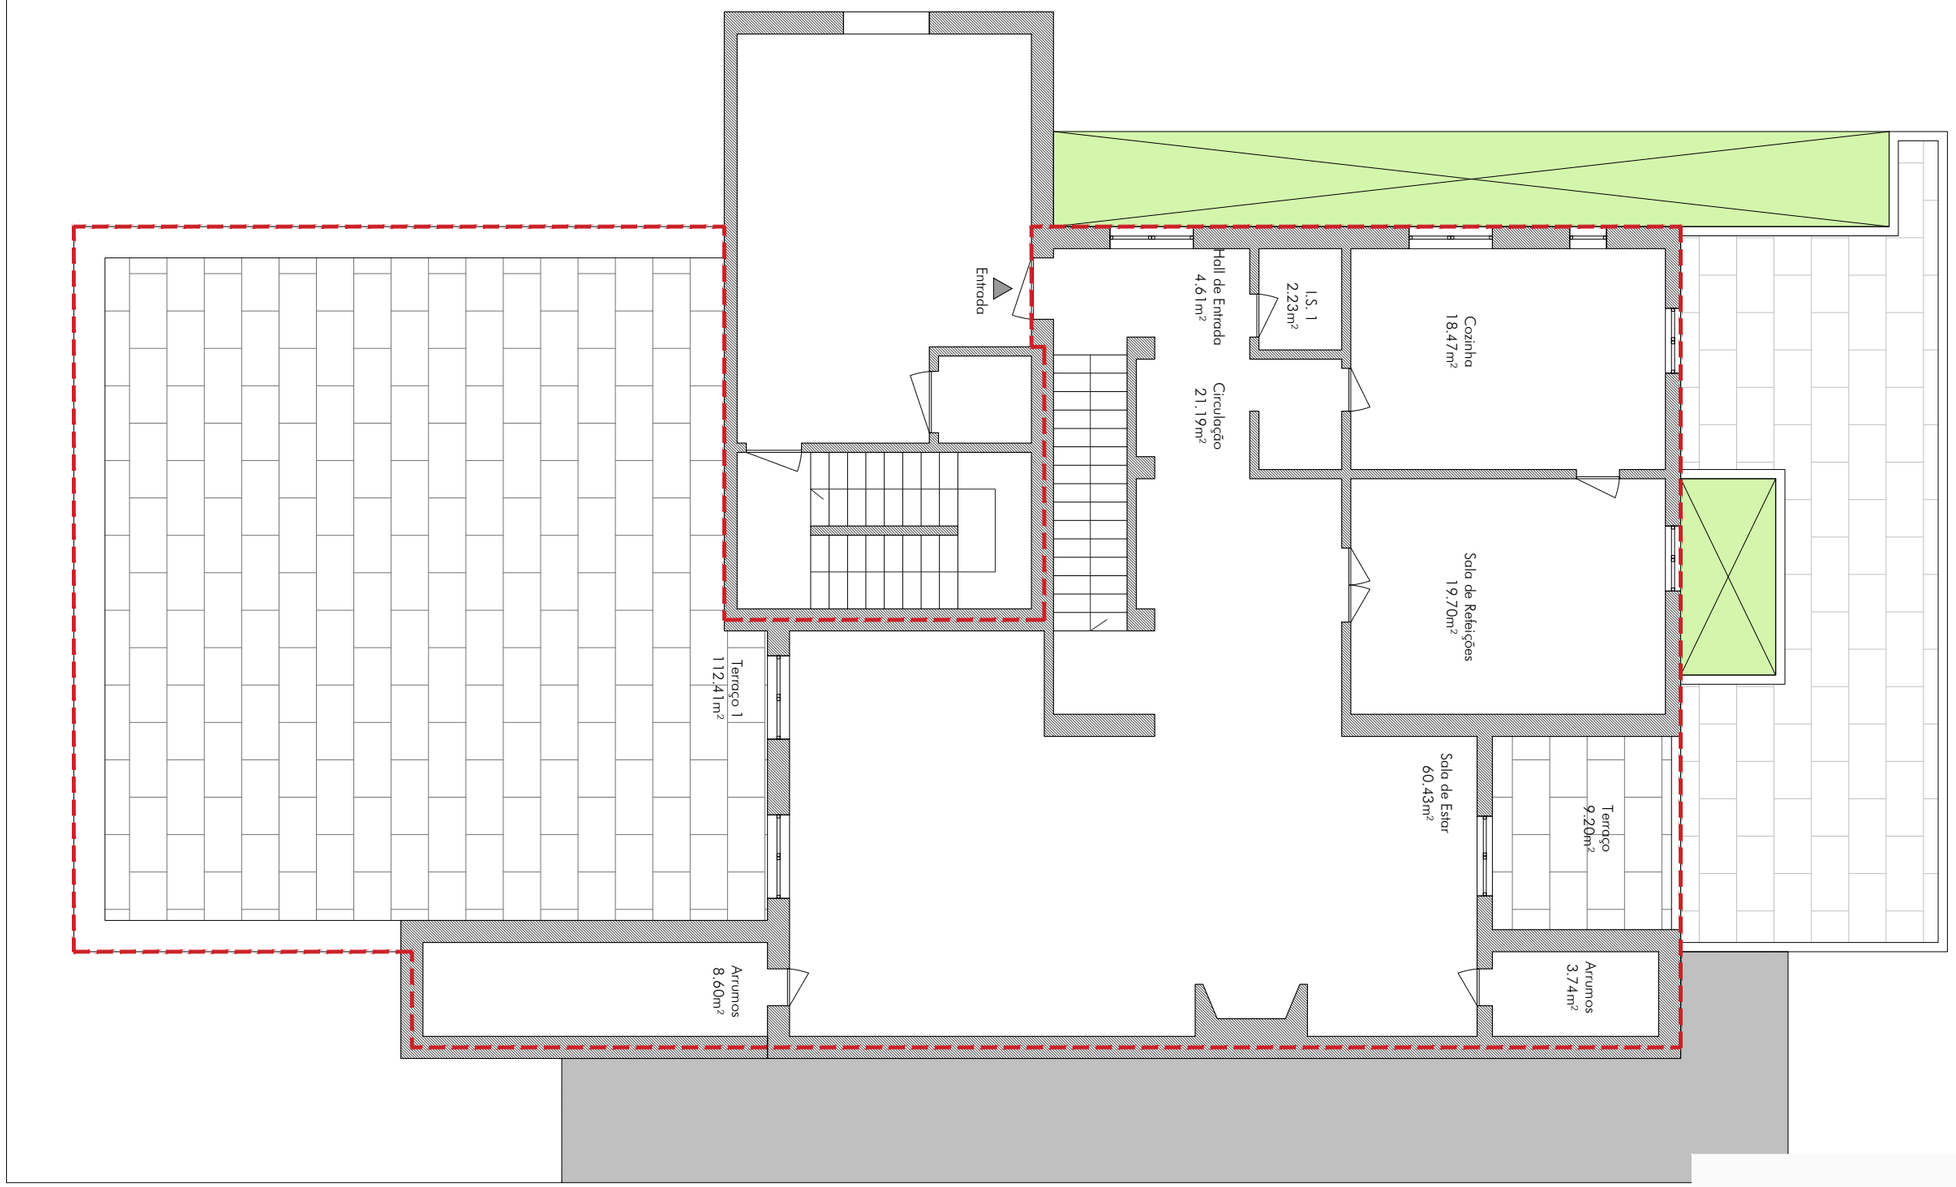

ÁREA BRUTA PISO PISO 01 - 155.19m²
ÁREA BRUTA DEPENDENTE (TERRAÇOS) - 135.85m²
ÁREA BRUTA DEPENDENTE (ARRUMOS) - 17.99m²

103 PLANTA PISO 01 ACTUAL


AV. FRANÇA 106 - FRACÇÃO K - ESTORIL

02.03.2020 1:100 A3

DR. TILL BECKER LEVANTAMENTO

ODD COLECTIVO
RUA DA ESCOLA POLITÉCNICA 167 2°ESQ - SALA13/14 1250-101 LISBOA
+351 21 342 62 77 WWW.ODD.PT INFO@ODD.PT

Este desenho é propriedade exclusiva dos autores do projecto e não pode ser reproduzido, divulgado ou copiado, no todo ou em parte, sem autorização expressa. Reservados todos os direitos pela legislação em vigor Dec. Lei. 63/85 alterado pela Lei 16/2008.

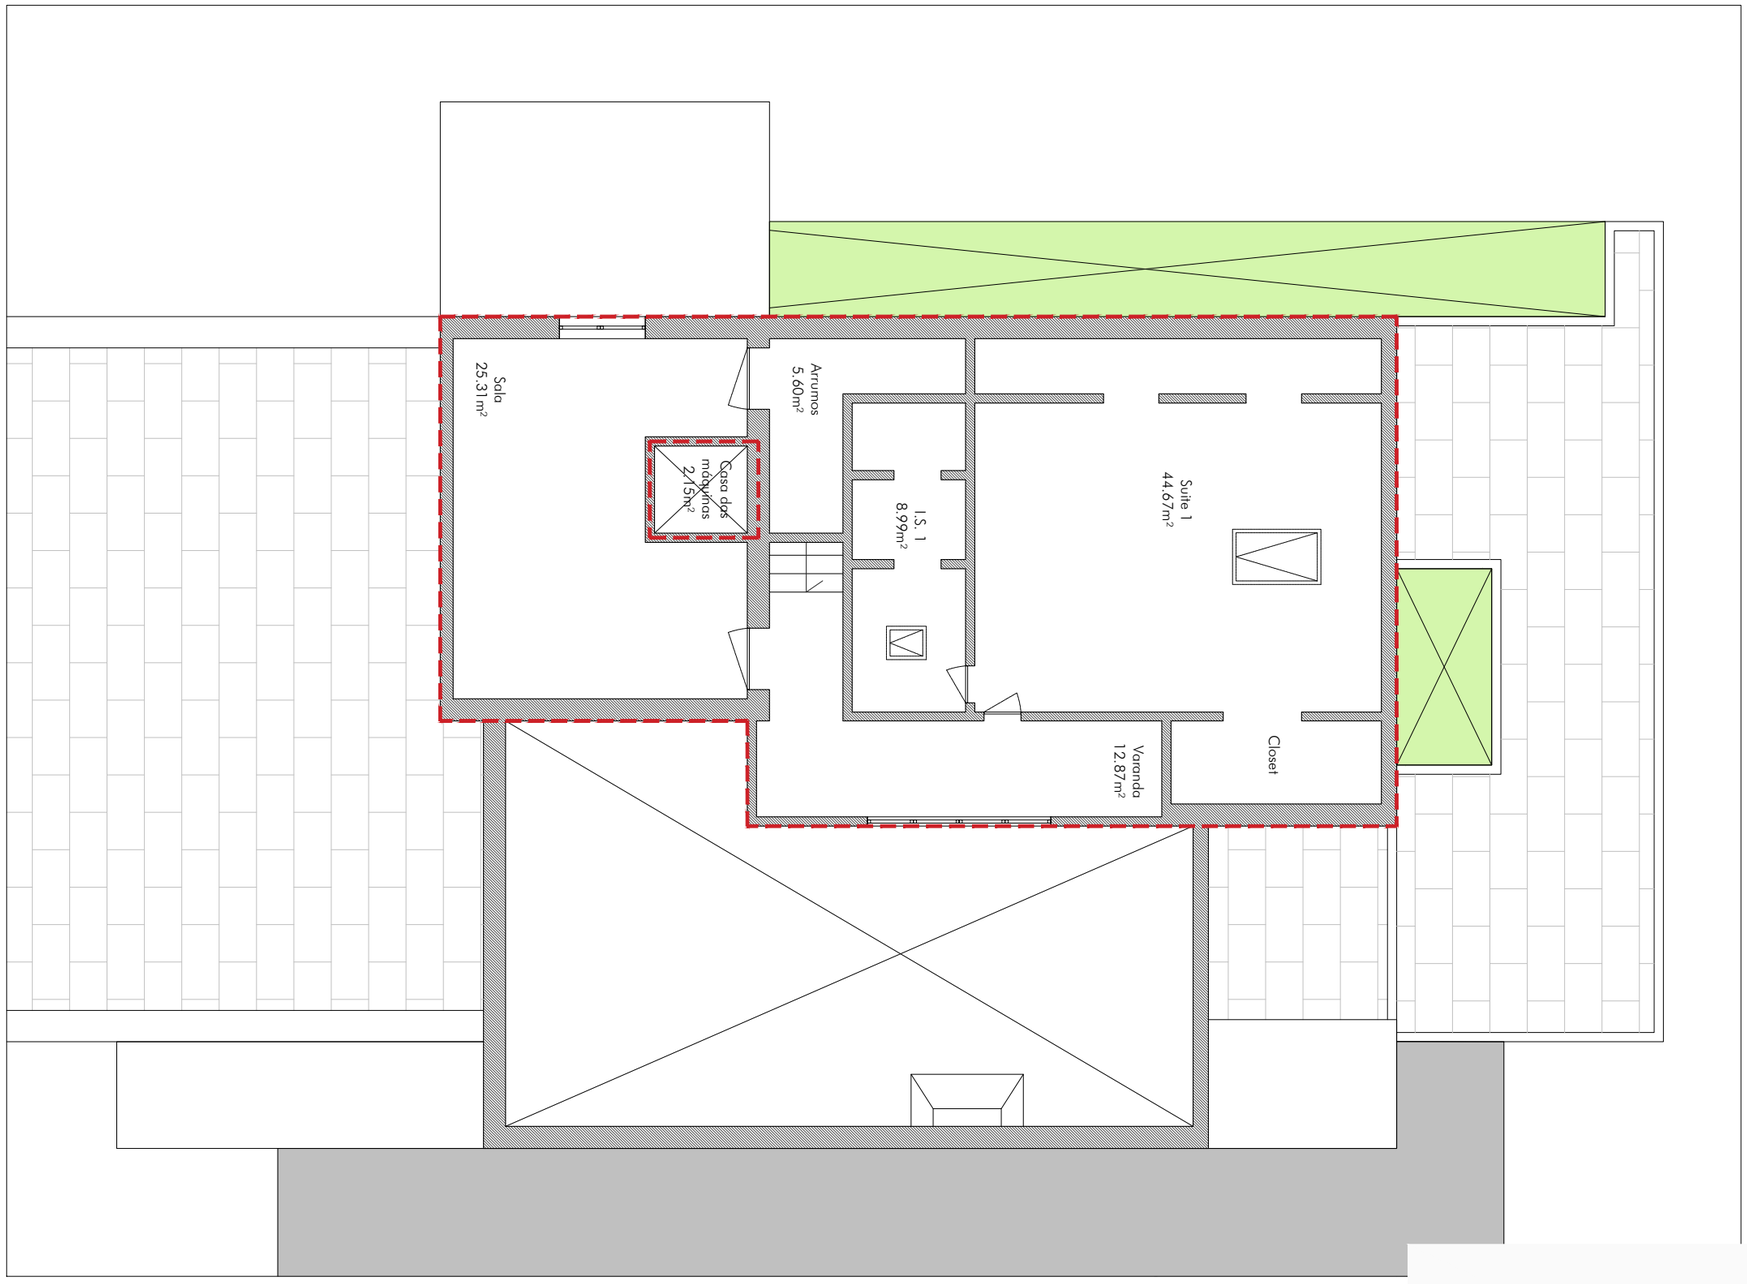

ÁREA BRUTA PISO MEZANINO - 93.73m²
ÁREA BRUTA DEPENDENTE (ARRUMOS) - 23.49m²

104 PLANTA MEZANINO ACTUAL

AV. FRANÇA 106 - FRACÇÃO K - ESTORIL

02.03.2020 1:100 A3

DR. TILL BECKER LEVANTAMENTO

ODD OBJECTIVO
RUA DA ESCOLA POLITÉCNICA 167 2ºESQ - SALA13/14 1250-101 LISBOA
+351 21 342 62 77 WWW.ODD.PT INFO@ODD.PT

Este desenho é propriedade exclusiva dos autores do projecto e não pode ser reproduzido, divulgado ou copiado, no todo ou em parte, sem autorização expressa. Reservados todos os direitos pela legislação em vigor Dec. Lei. 63/85 alterado pela Lei 16/2008.