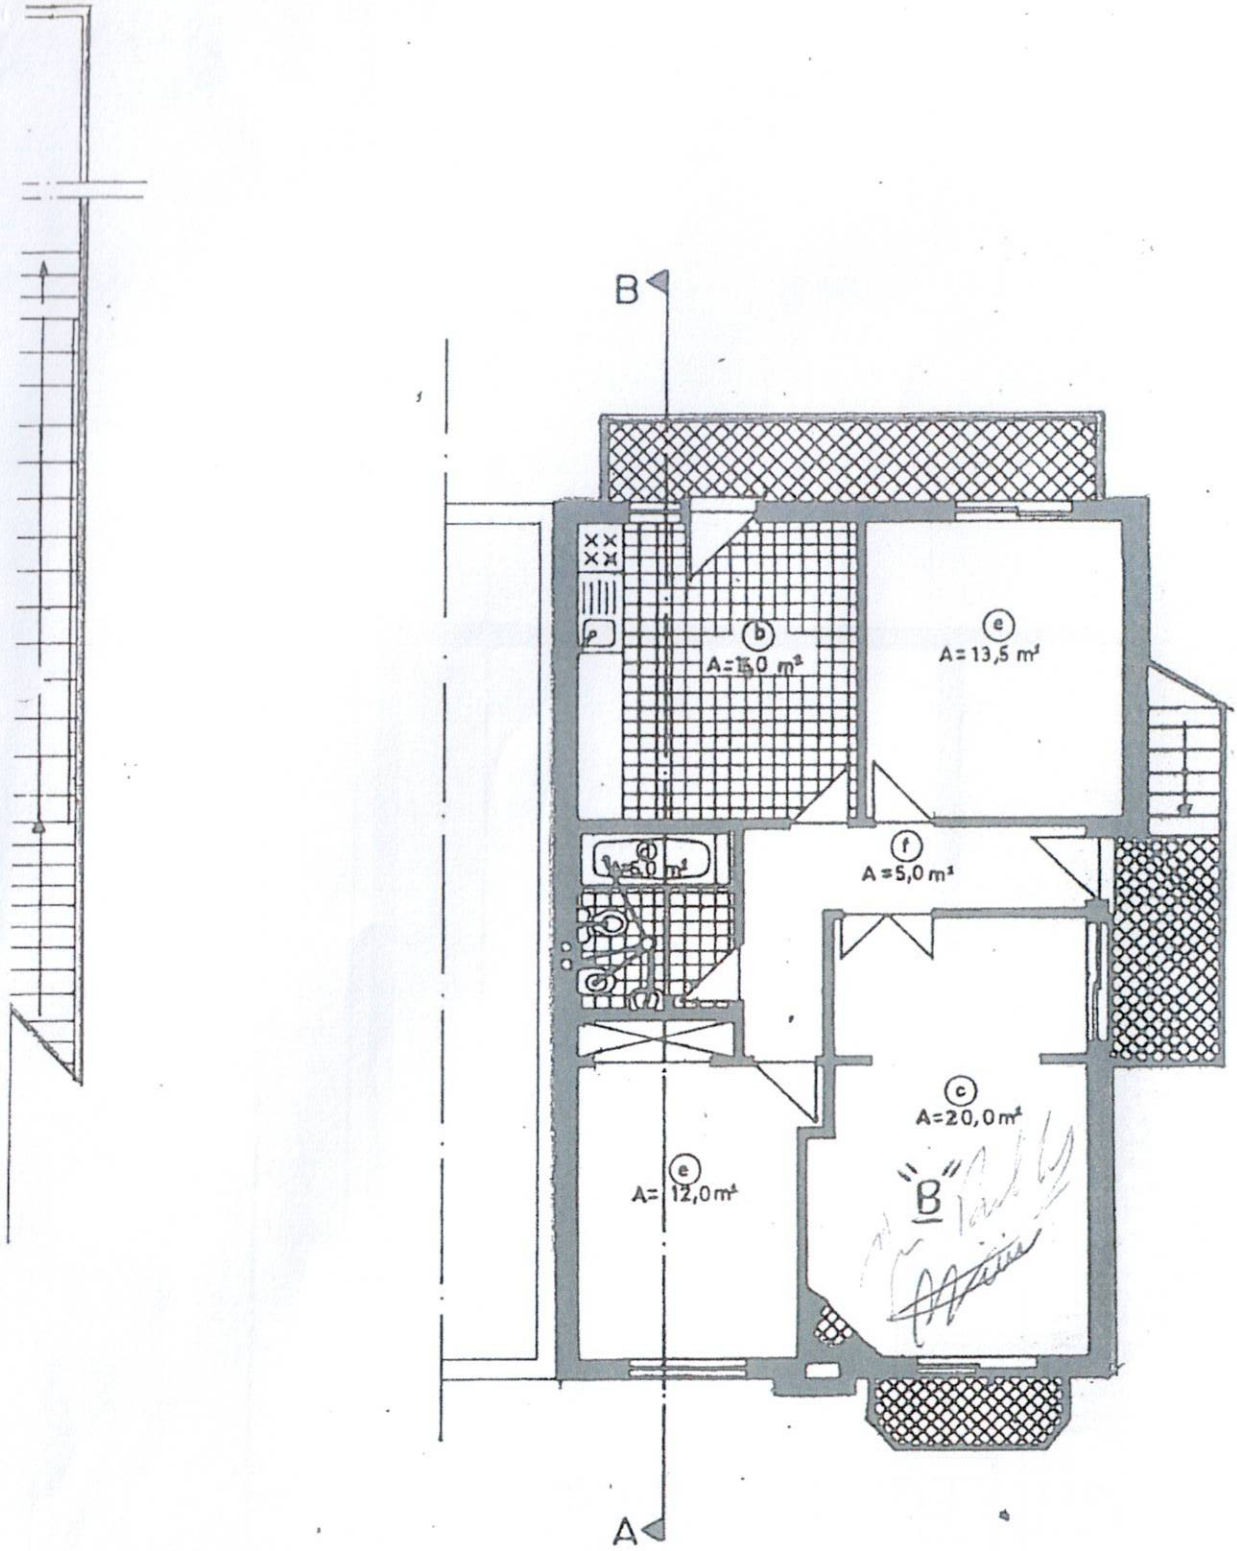

PLANTA DO ANDAR

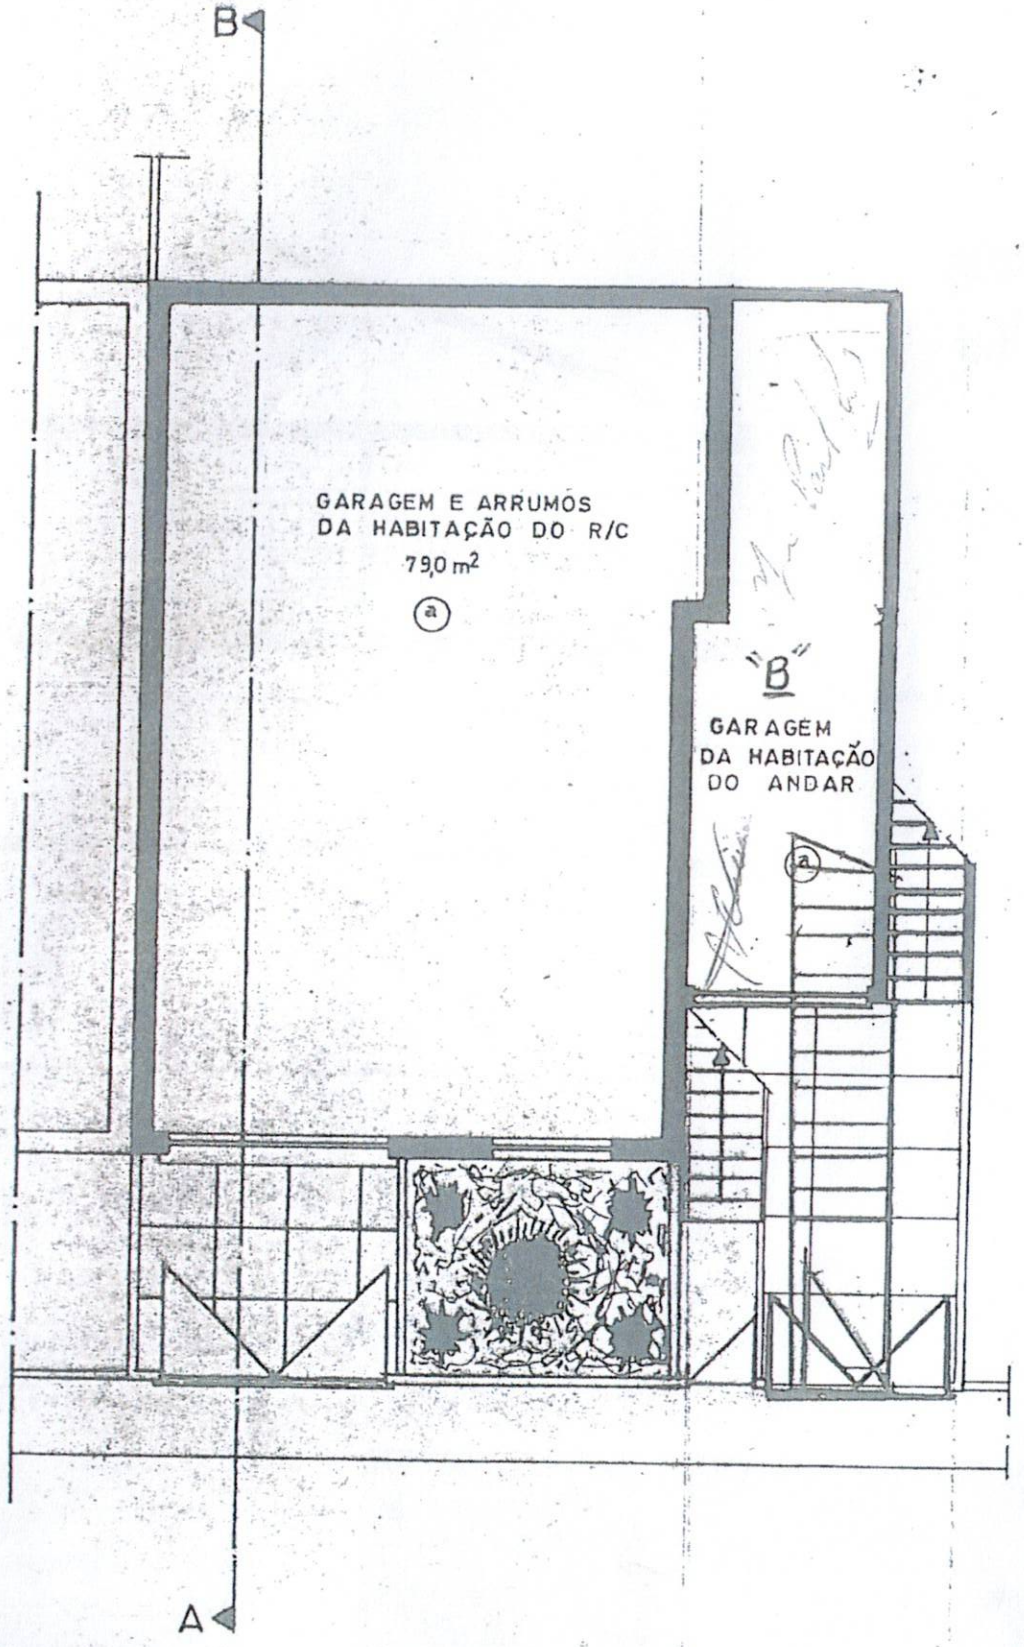

PLANTA DA CAVE

REGISTO PREDIAL DE
N.º 34 22

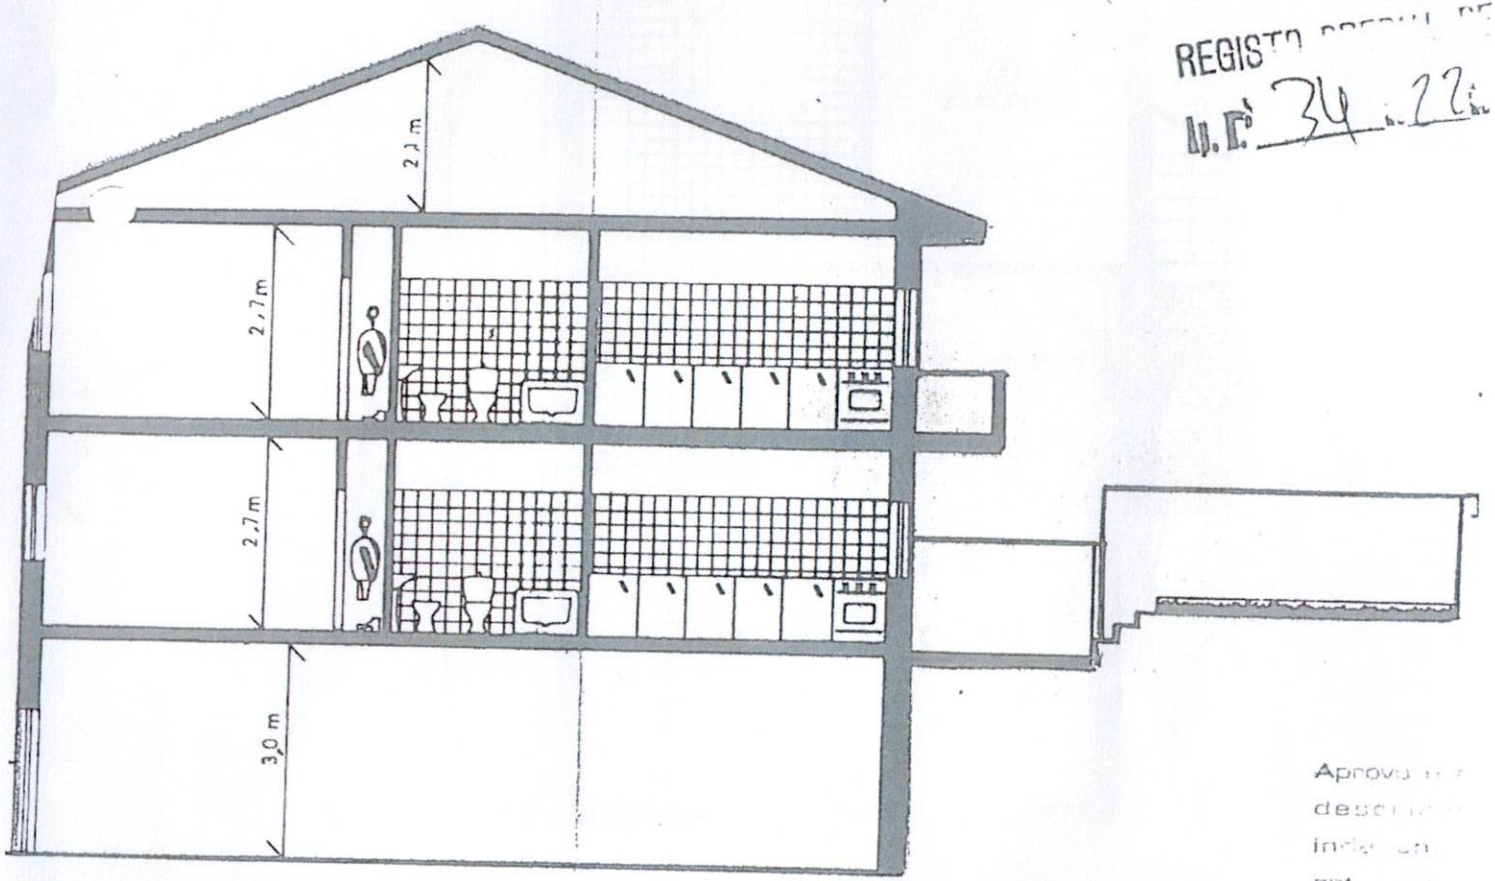

Aprovo
descri
inde
apt
horizontal
13
Por Sub

CORTE A-B

PROJECTISTA:
FERNANDO SILVA

MORADIA FAMILIAR
ANTON JANUEL VI
Valbo